




## Pūdorys 1.NP

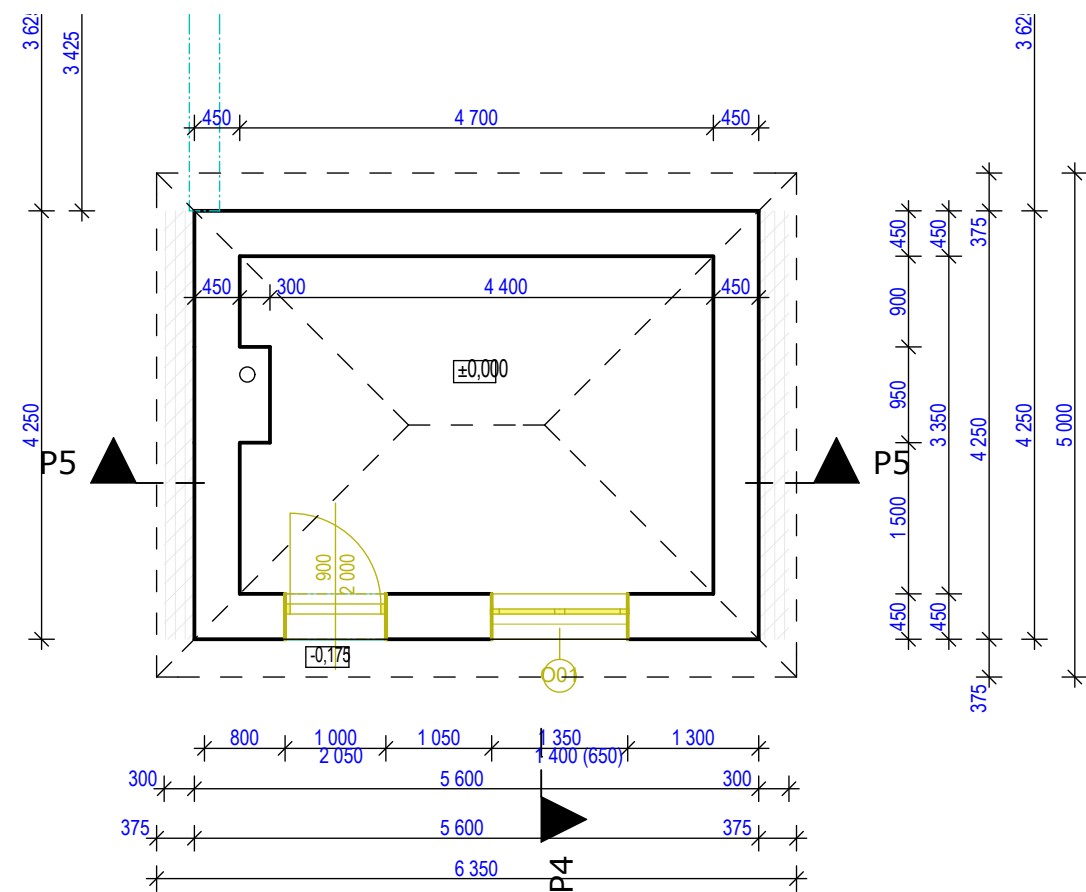


Řez P5 - P5

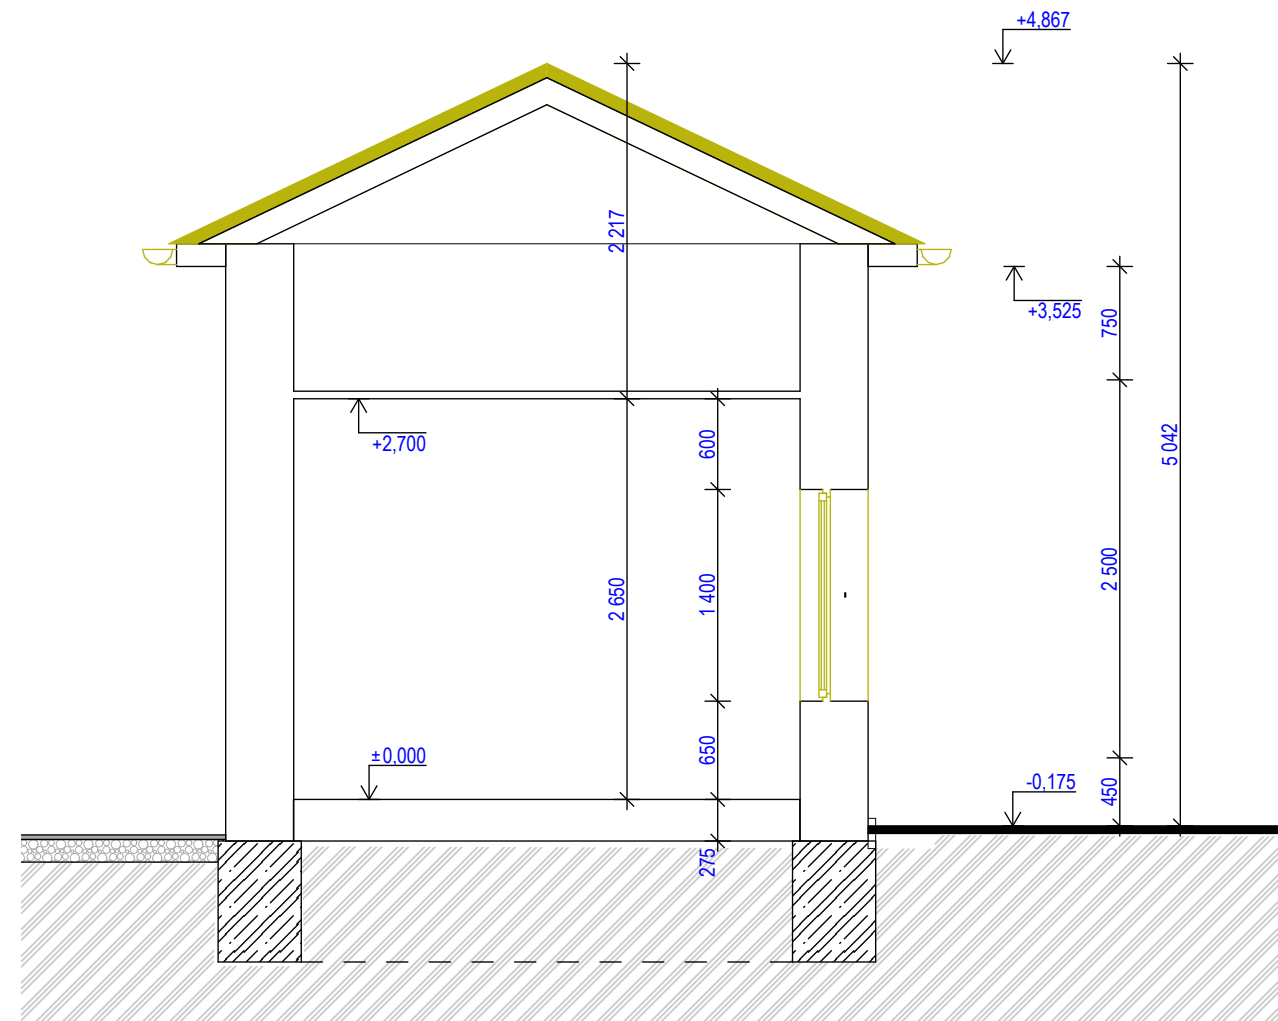

Řez P4 - P4

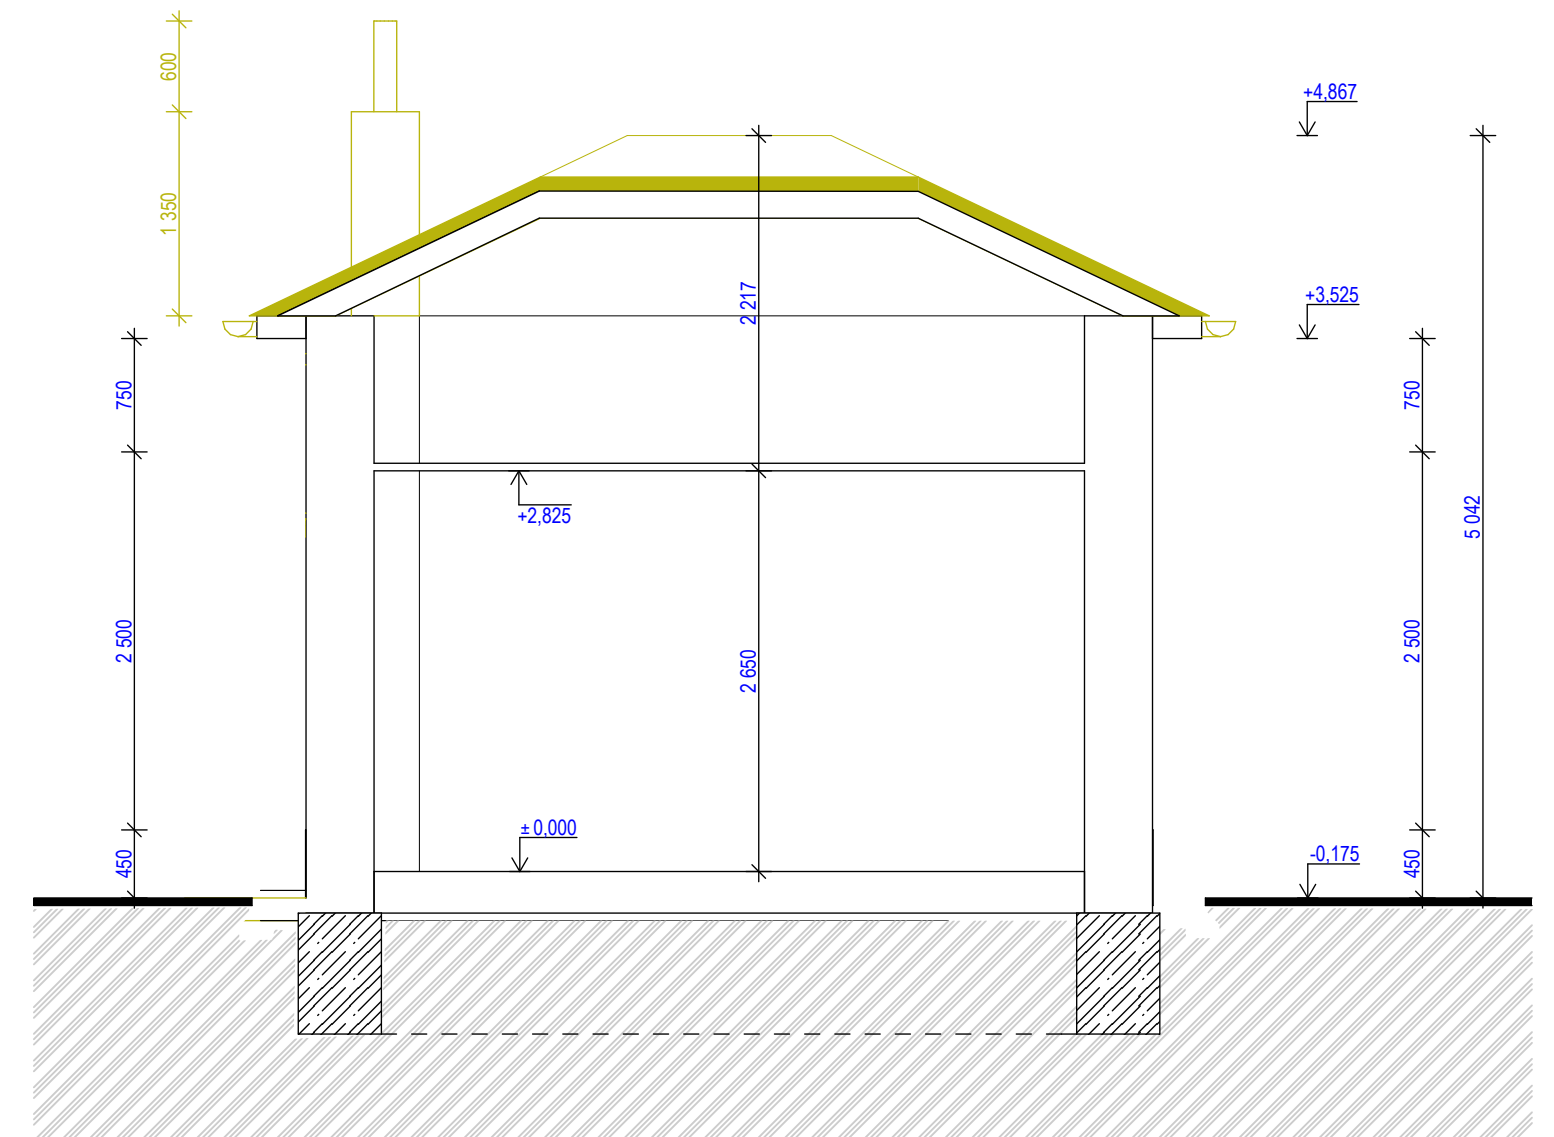

Zodpov. projektant	Vypracoval	Kreslil
ing. Tuček	Gálová	Gálová
Investor		
Správa železniční dopravní cesty, Dlážděná 1003/7, 110 00 Praha 1		
Stavba		
Rekonstrukce a optimalizace budovy žst. Hrušovsky nad Jevišovkou		
Objekt		
SO 03 Stavební úpravy rozvodny NN		
Obsah výkresu		
Půdorys 1.NP, řez P4, P5 Bourání		



**PROJEKT**

AED s.r.o.

Architektonická a projektční kancelář,  
Lanžhůtská 3448/2, 690 02 Břeclav  
Tel. 774 03 03 30, 530 502 440  
tucek@tprojekt.cz, www.tprojekt.cz

Formát	3A4
Datum	12/2017
Stupeň	DPS
Zak. číslo	17/2017
Měřítko	1:75,
Číslo výkresu	2.1.3.2