

PS 01-01-01

D.1.1

VÝŠKOVÝ SYSTÉM Bpv

SOUŘADNICOVÝ SYSTÉM S-JTSK

Číslo změny:	Obsah změny:	Datum změny:
01	-	-
02	-	-
03	-	-

Objednatel:



Správa železniční dopravní cesty, s.o.
Dlážděná 1003/7, 110 00 Praha 1

Stavební správa západ
Sokolovská 278/1955, 190 00 Praha 9

Sdružení: „SEU + SP + H-PROG_Žst. Bohosudov_P“



Správce:



SUDOP EU a.s.
Olšanská 1a, 130 80 Praha
Tel.: +420 267 094 305
E-mail: info@sudopeu.cz

Hlavní inženýr projektu:

ING. STANISLAV JAROŠ

Asistent HIP:

ING. IVAN GRISA

Zpracovatel částí:



SUDOP PRAHA a.s.
Olšanská 1a, 130 80 Praha
tel.: +420 267 094 111
e-mail: praha@sudop.cz

Středisko:

ELEKTROTECHNIKY, TRAKCE, SDĚLOVACÍ A ZABEZPEČOVACÍ TECHNIKY

Vedoucí střediska:

ING. MARTIN RAIBR

Odpovědný projektant SO, IO, PS:

ING. JIŘÍ PROKÚPEK

Vypracoval:

MARTIN KOZEL

Kontroloval:

ZDENĚK PACHOLÍK

Název akce:

REKONSTRUKCE ŽST BOHOSUDOV

Číslo smlouvy:

17-071.640

Projektový stupeň:

PDPS

název PS/SO:

D.1 ŽELEZNIČNÍ ZABEZPEČOVACÍ ZAŘÍZENÍ
PS 01-01-01 Chabařovice - Bohosudov, TZZ

Datum:

11 / 2018

Číslo části:

D.1.1

Název přílohy:

SCHÉMA KABELŮ

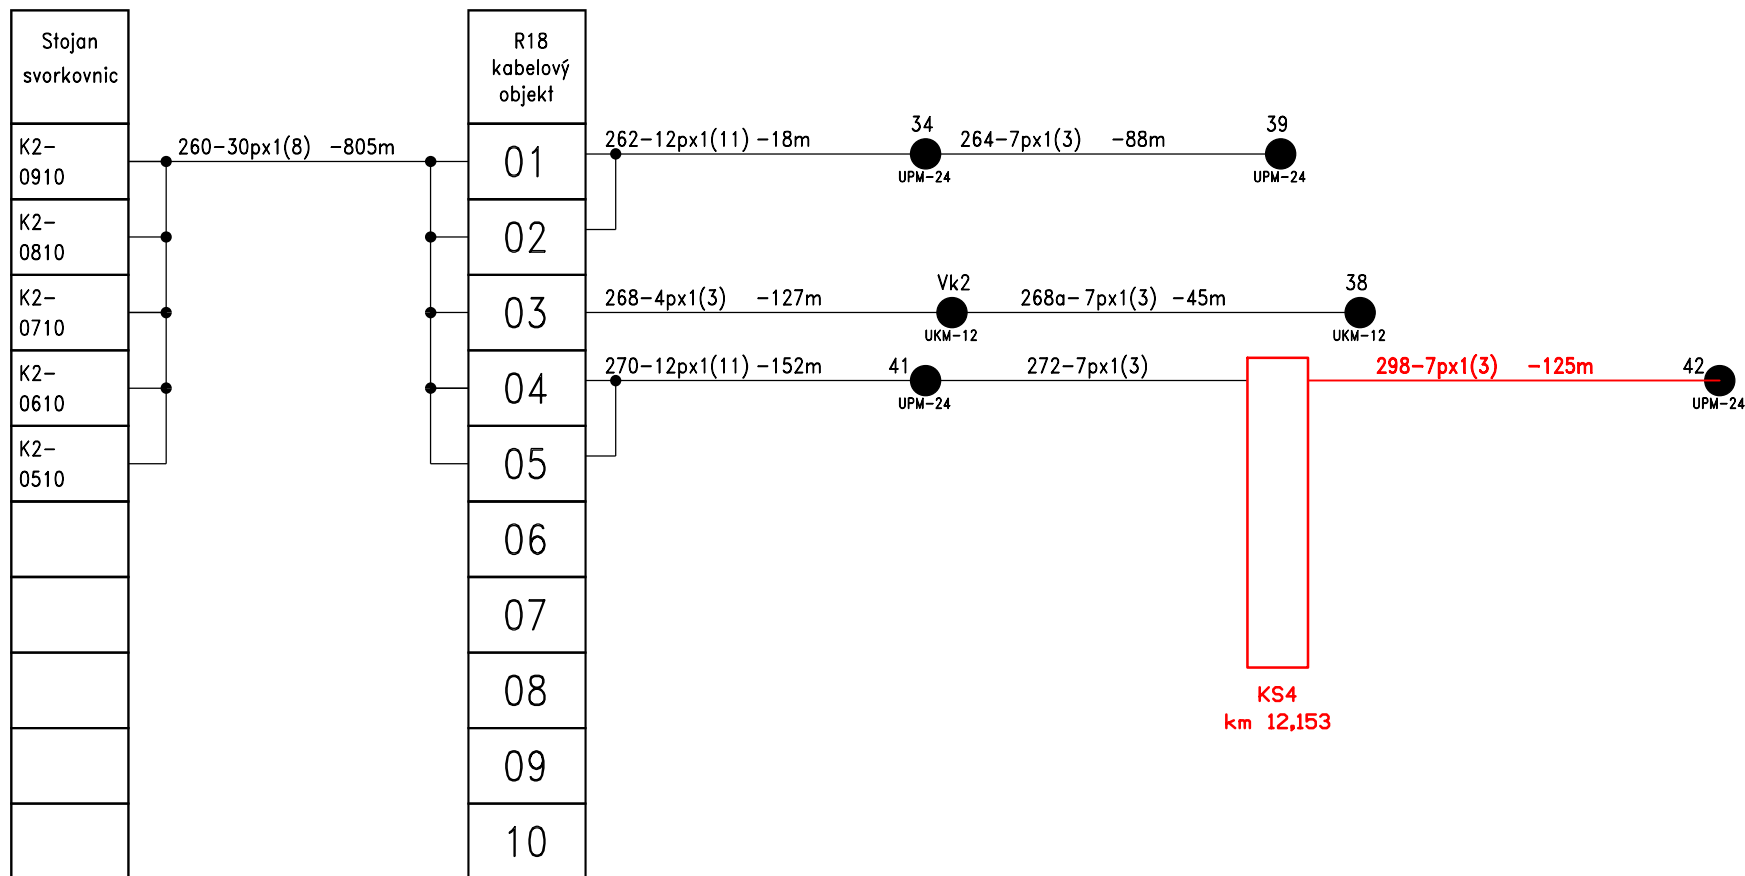
Měřítko:

Počet formátů:

-




Číslo přílohy:

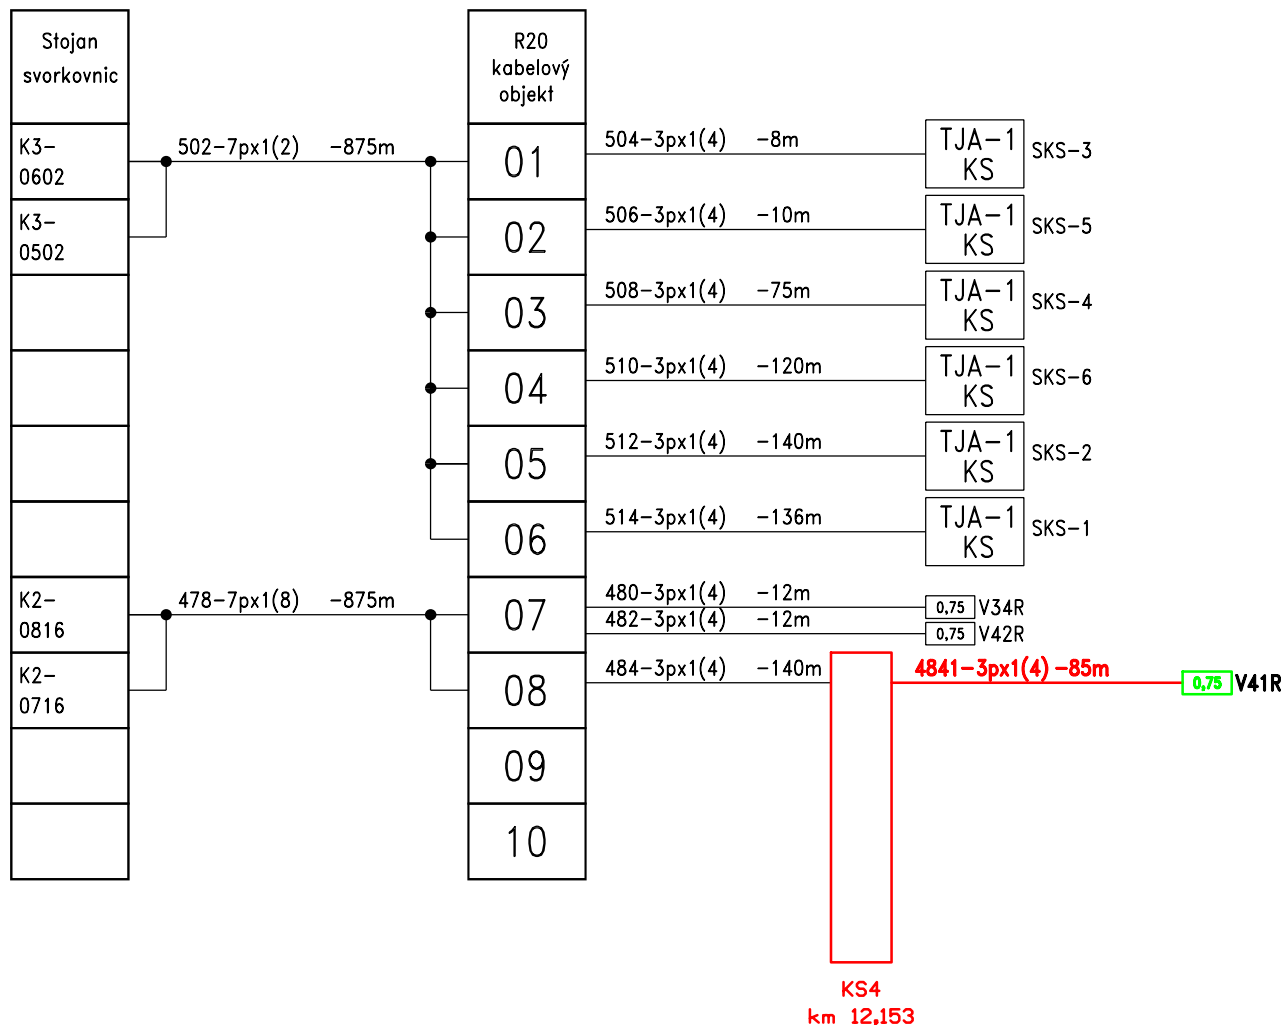
0801



LEGENDA:




- - STÁVAJÍCÍ STAV
- - NOVÝ STAV

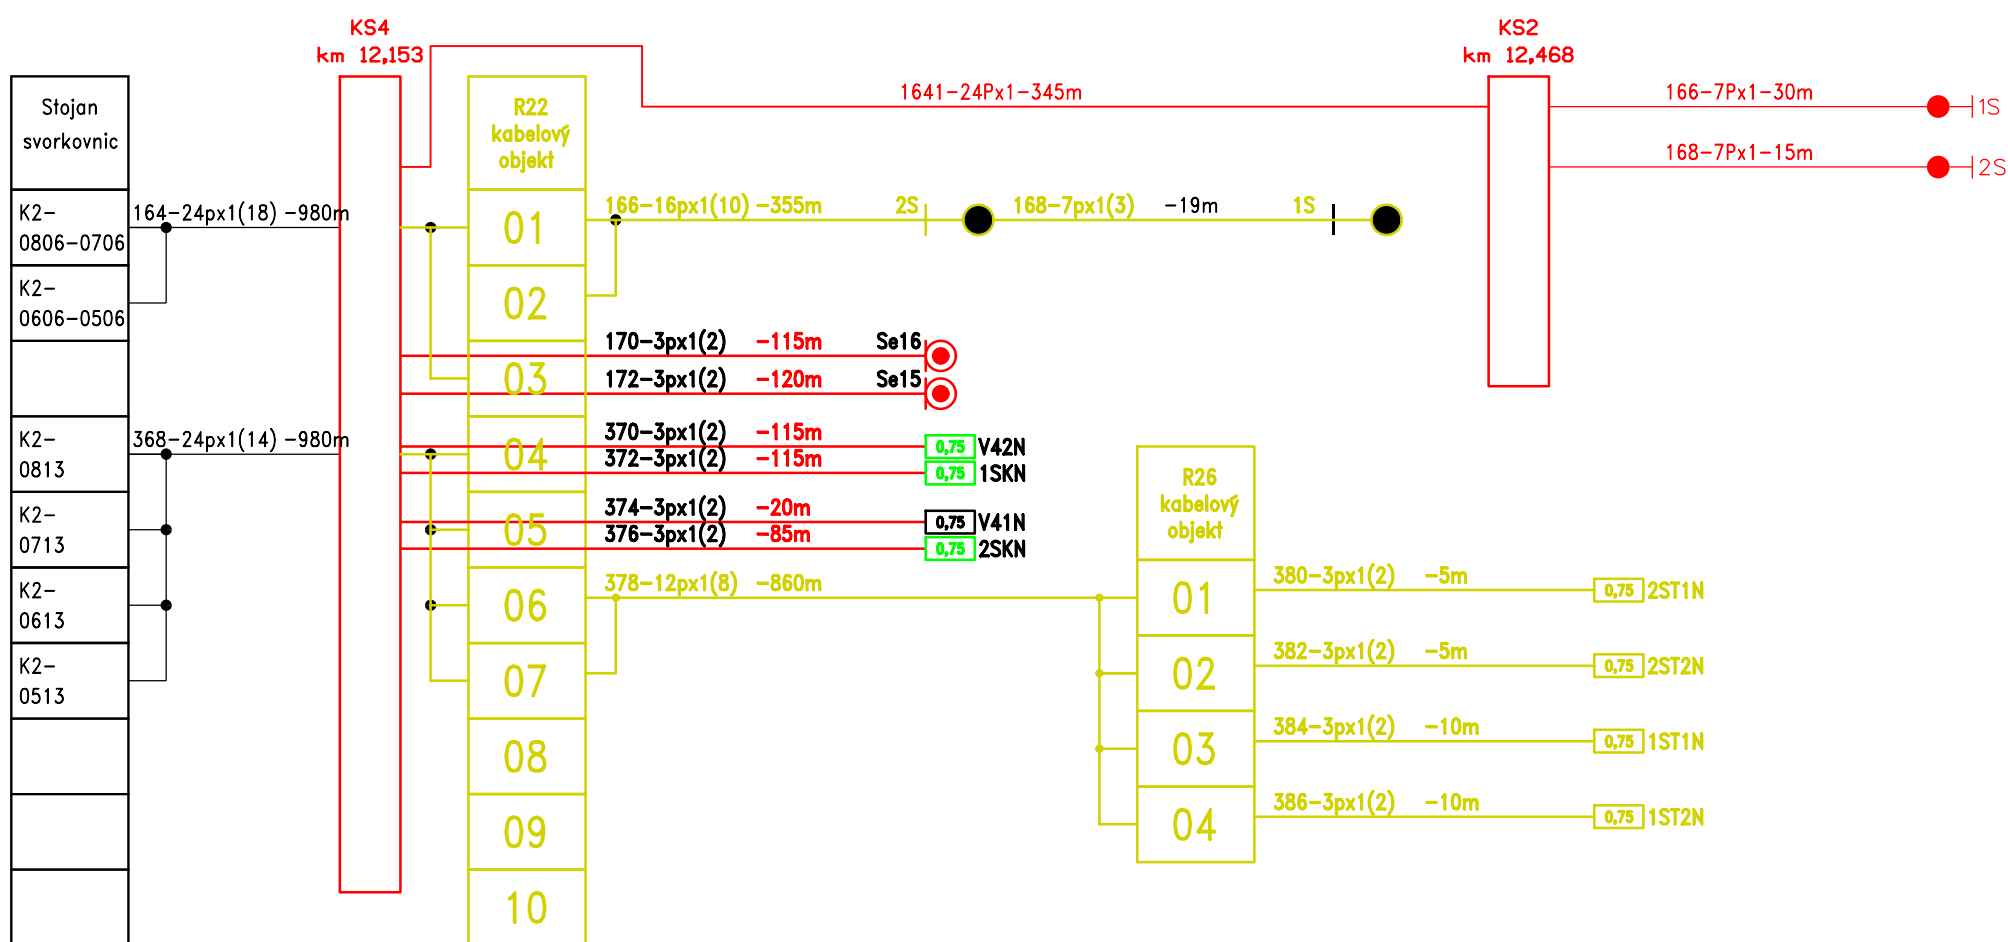
Zakázkové číslo:		Jméno	Podpis	  
		Navrhl	Rynda	
Datum: 02.2014	Kreslil	Rynda		
Stupeň dokumentace: DSP	Kontroloval	Ing. Janík		
ŽST Chabařovice – RZZ				Blahoslavova 62, 400 01 Ústí nad Labem tel./fax: 475 200 266
				Formát: A4 Název souboru: 1019.dwg
ŽST Chabařovice Schematický kabelový plán – sudé zhlaví				1019



LEGENDA:

- - STÁVAJÍCÍ STAV
- - NOVÝ STAV




Zakázkové číslo:		Jméno	Podpis	  
	Navrhl	Rynda		
Datum:	02.2014	Kreslil	Rynda	Blahoslavova 62, 400 01 Ústí nad Labem tel./fax: 475 200 266
Stupeň dokumentace:	DSP	Kontroloval	Ing. Janík	
ŽST Chabařovice – RZZ				Formát:
				A4
ŽST Chabařovice				Název souboru:
Schematický kabelový plán – sudé zhlaví				1020.dwg
				1020

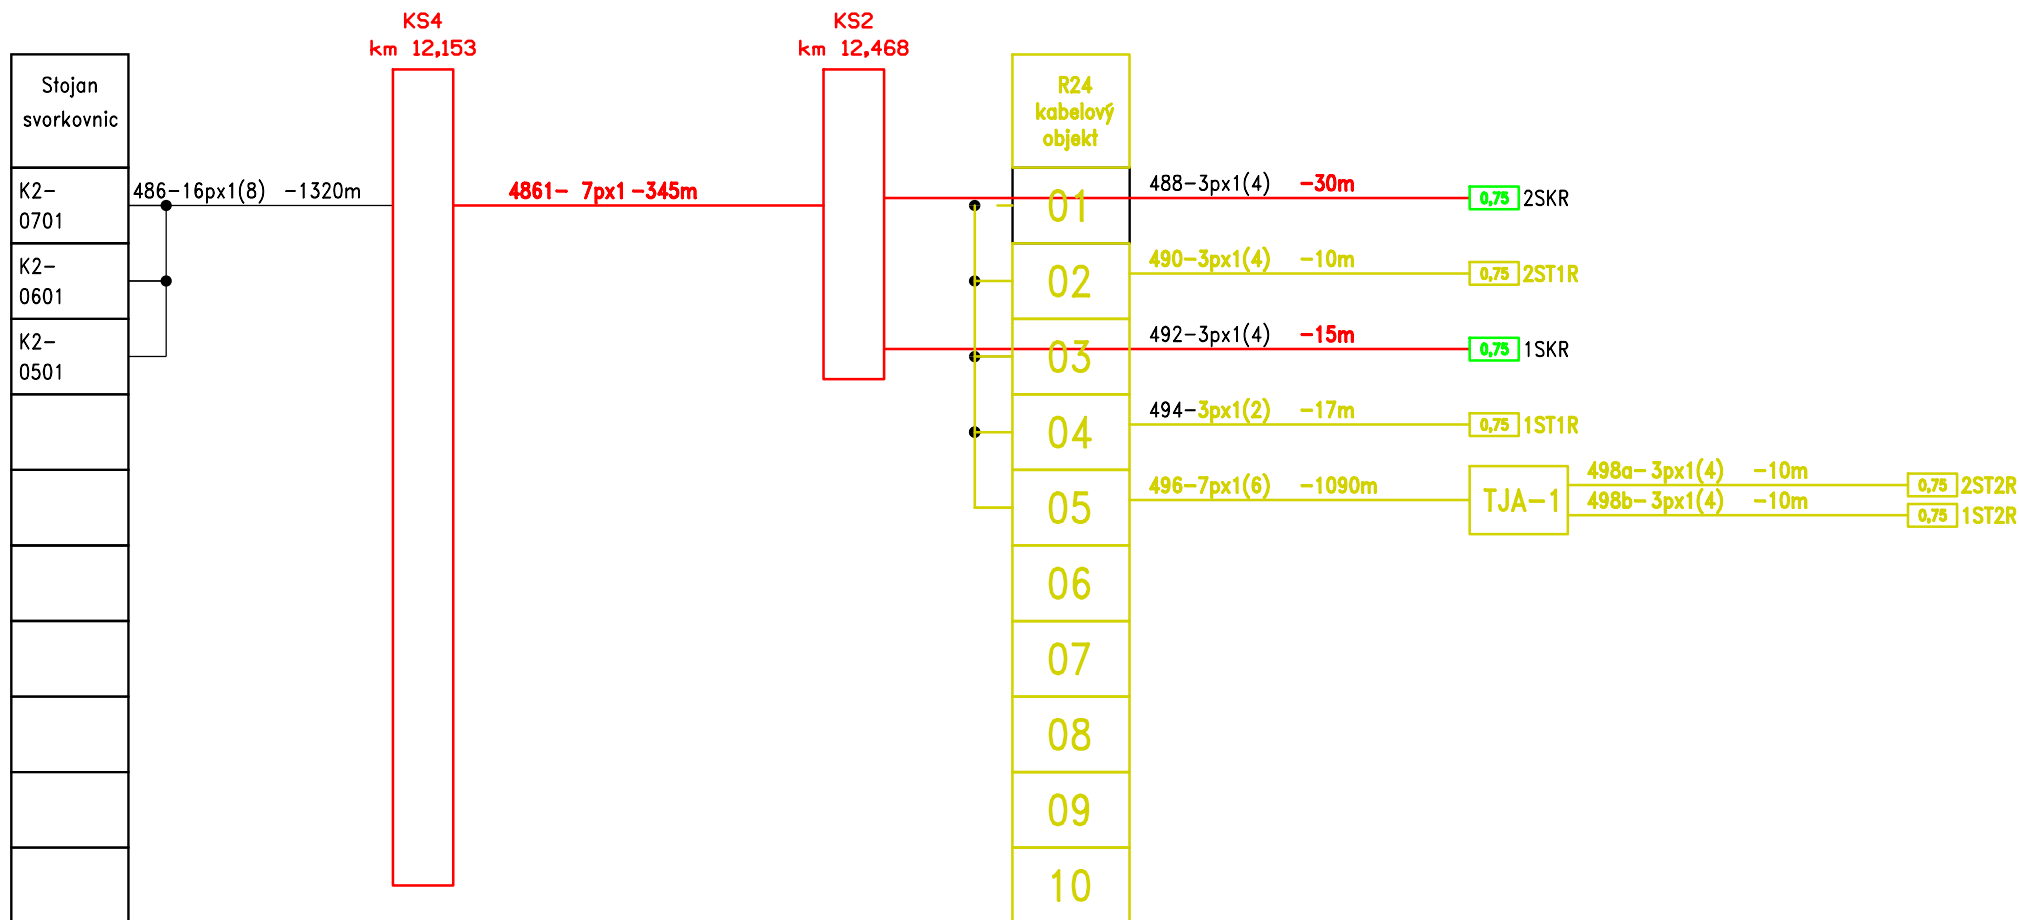


LEGENDA:

— - STÁVAJÍCÍ STAV




— - NOVÝ STAV

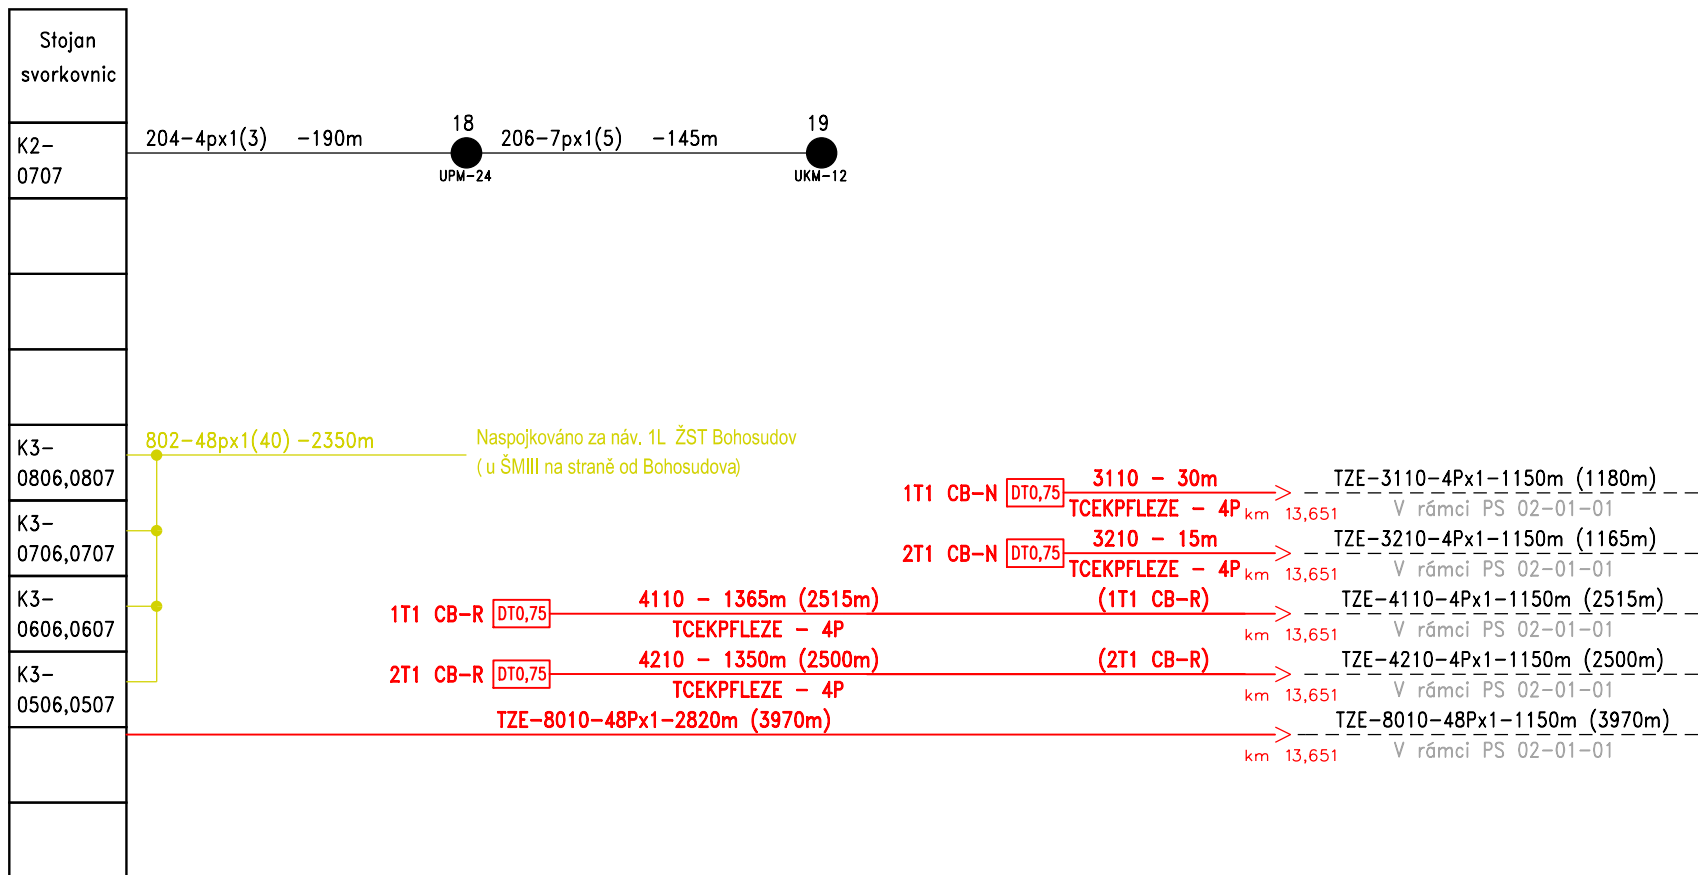
Zakázkové číslo:		Jméno	Podpis	  
		Navrhl	Rynda	
Datum:	02.2014	Kreslil	Rynda	
Stupeň dokumentace:	DSP	Kontroloval	Ing. Janík	Blahoslavova 62, 400 01 Ústí nad Labem tel./fax: 475 200 266
ŽST Chabařovice - RZZ				Formát: A4 Název souboru: 1021.dwg
ŽST Chabařovice Schematický kabelový plán - sudé zhlaví				1021



LEGENDA:

— - STÁVAJÍCÍ STAV
 — - NOVÝ STAV




Zakázkové číslo:		Jméno	Podpis	  
		Navrhl	Rynda	
Datum:	02.2014	Kreslil	Rynda	Blahoslavova 62, 400 01 Ústí nad Labem tel./fax: 475 200 266
Stupeň dokumentace:	DSP	Kontroloval	Ing. Janík	
ŽST Chabařovice – RZZ				Formát: A4 Název souboru: 1022.dwg
ŽST Chabařovice Schematický kabelový plán – sudé zhlaví				1022



LEGENDA:

— - STÁVAJÍCÍ STAV

— - NOVÝ STAV

Zakázkové číslo:		Jméno	Podpis	  
		Navrhl	Rynda	
Datum:	02.2014	Kreslil	Rynda	
Stupeň dokumentace:	DSP	Kontroloval	Ing. Janík	
ŽST Chabařovice – RZZ				Formát: A4
ŽST Chabařovice Schematický kabelový plán–sudé zhlaví				Název souboru: 1023.dwg
				1023