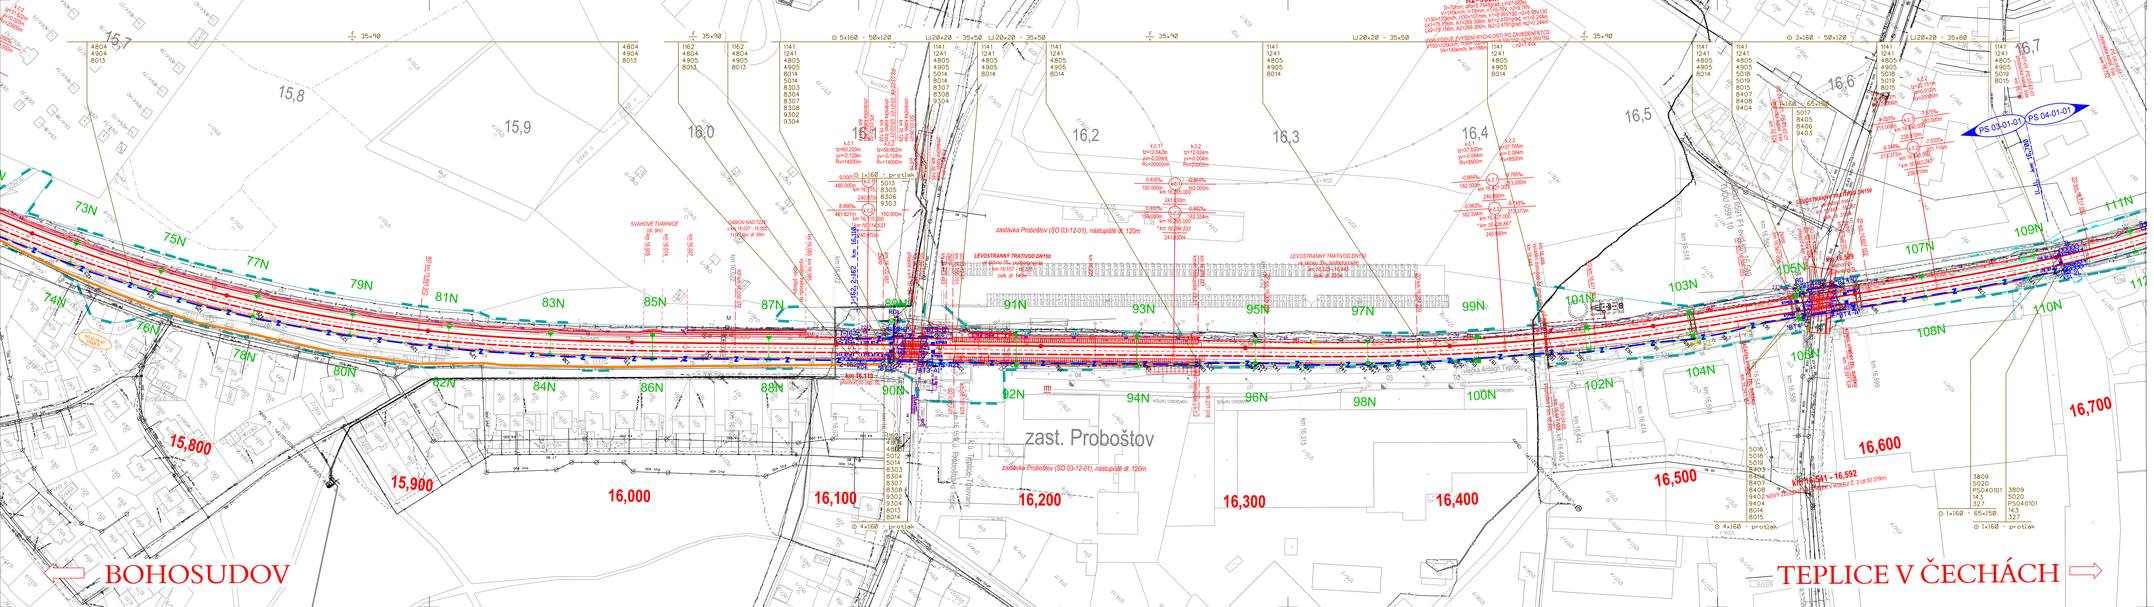

PS 03-01-01
D.1.3

VÝŠKOVÝ SYSTÉM Bpv SOUŘADNICOVÝ SYSTÉM S-JTSK

Číslo změny:	Obsah změny:	Datum změny:
01	-	-
02	-	-
03	-	-

Objednatel:
Správa železniční dopravní cesty, s.o.
Dlážděná 1003/7, 110 00 Praha 1
Stavební správa západ
Sokolovská 278/1955, 190 00 Praha 9

Sdružení „SEU + SP + H-PROG_Zd: Bohosudov_P"

Správce:
SUDOP EU a.s.
Olšanská 1a, 130 80 Praha
Tel.: +420 267 094 505
E-mail: info@sudopeu.cz

Hlavní inženýr projektu: ING. STANISLAV JAROŠ
Asistent HIP: ING. IVAN GRÍSA

Zpracovatel části:
SUDOP PRAHA a.s.
Olšanská 1a, 130 80 Praha
tel.: +420 267 094 111
e-mail: praha@sudop.cz

Středisko:
ELEKTROTECHNIKY, TRAKCE, SDĚLOVACÍ A ZABEZPEČOVACÍ TECHNIKY

Vedoucí střediska:	Odpovědný projektant SO, IO, PS:	Vypracoval:	Kontroloval:
ING. MARTIN RABR	ING. JIŘÍ PROKOPEK	MARTIN KOZEL	ZDENĚK PACHOLÍK

Název akce:
REKONSTRUKCE ŽST BOHOSUDOV

Číslo smlouvy: 17-071.640
Projektový stupeň: PDPS

název PS/SO:
D.1 ŽELEZNIČNÍ ZABEZPEČOVACÍ ZAŘÍZENÍ
PS 03-01-01 Bohosudov - Teplice v Č., TZZ

Datum: 11 / 2018
Číslo části: D.1.3

Název přílohy:
POLOHOPISNÝ VÝKRES, 3. ČÁST

Měřítko: 1:1000
Počet formátů: 6A4
Číslo přílohy: **0103**

DOKUMENT LZE ÚČINNĚ POUZE VE SMYSLU PŘEDLOŽENÉ SMLOUVY O DÍLO. ZNÁMÁ JEHO ČÁST NEBO JEJÍM ZPŮSOBEM POUŽÍVÁNÍ, NEBO NAKLÁDÁNÍ BEZ SOUHLASU SUDOP EU a. s.