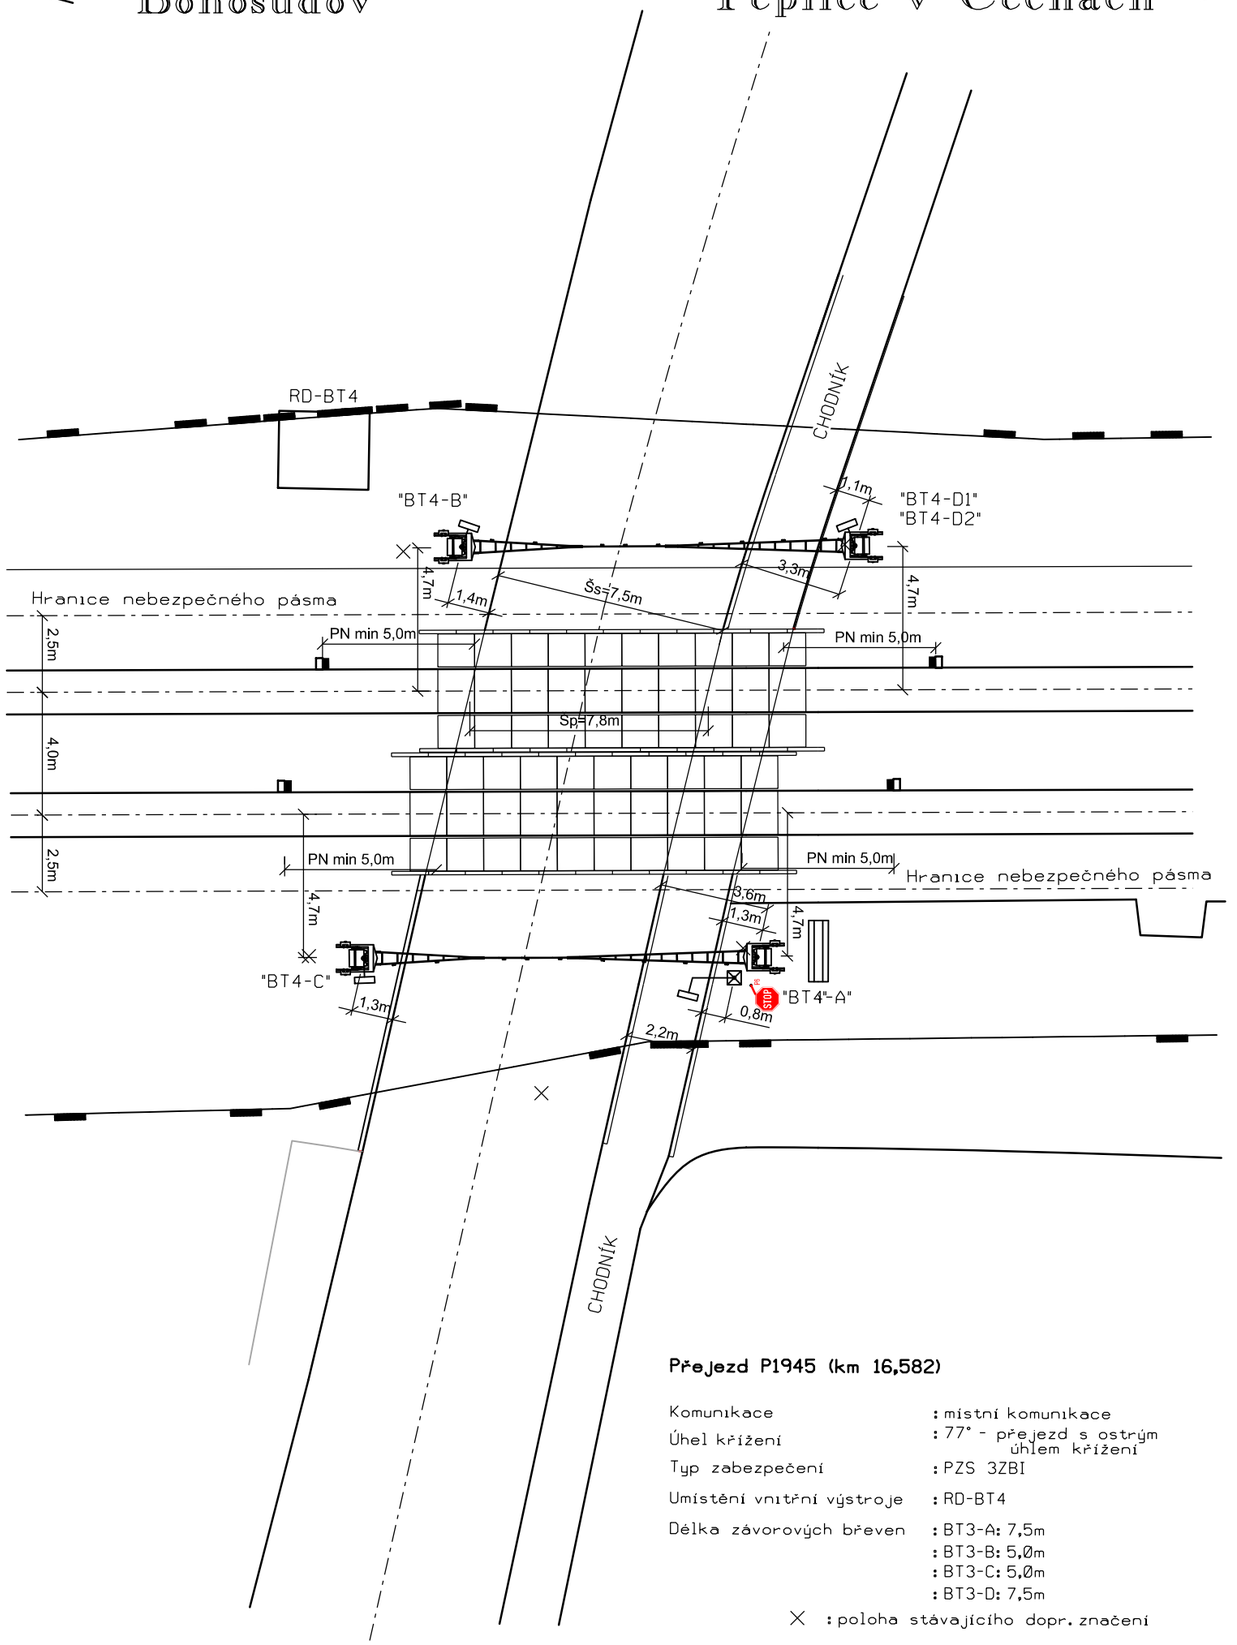

PS 03-01-01
D.1.3

VÝŠKOVÝ SYSTÉM Bpv SOUŘADNICOVÝ SYSTÉM S-JTSK

Číslo změny:	*Obsah změny:*	*Datum změny:*
01	-	-
02	-	-
03	-	-

Objednatel:
Správa železniční dopravní cesty, s.o.
Dlážděná 1003/7, 110 00 Praha 1

Stavební správa západ
Sokolovská 278/1955, 190 00 Praha 9

Sdružení: „SEU + SP + H-PROG_Žst. Bohosudov_P“

Správce:
SUDOP EU a.s.
Olšanská 1a, 130 80 Praha
Tel.: +420 267 094 305
E-mail: info@sudopeu.cz

Hlavní inženýr projektu:
ING. STANISLAV JAROŠ

Asistent HIP:
ING. IVAN GRISA

Zpracovatel části:
SUDOP PRAHA a.s.
Olšanská 1a, 130 80 Praha
tel.: +420 267 094 111
e-mail: praha@sudop.cz

Středisko:
ELEKTROTECHNIKY, TRAKCE, SDĚLOVACÍ A ZABEZPEČOVACÍ TECHNIKY

Vedoucí střediska:	*Odpovědný projektant SO, IO, PS:*	*Vypracoval:*	*Kontroloval:*
ING. MARTIN RAIBR	ING. JIŘÍ PROKŮPEK	MARTIN KOZEL	ZDENĚK PACHOLÍK

Název akce:
REKONSTRUKCE ŽST BOHOSUDOV

Číslo smlouvy: 17-071.640

Projektový stupeň: PDPS

název PS/SO:
D.1 ŽELEZNIČNÍ ZABEZPEČOVACÍ ZAŘÍZENÍ
PS 03-01-01 Bohosudov - Teplice v Č., TZZ

Datum: 11 / 2018

Číslo části: D.1.3

Název přílohy:
SITUAČNÍ NÁČRTEK PŘEJEZDU P1945

Měřítko:

Počet formátů: 2A4

Číslo přílohy: **0214**

DOKUMENT LZE UŽÍVAT POUZE VE SMYSLU PŘÍSLUŠNÉ SMLOUVY O DÍLO. ŽÁDNÁ JEHO ČÁST NEMŮŽE BÝT DLE ZÁKONA č.121/2000 Sb. KOPÍROVÁNA NEBO JINÝM ZPŮSOBEM ROZŠIŘOVÁNA BEZ SOUHLASU SUDOP EU a. s.