ŽST CHABAŘOVICE
TRAFOSTANICE - 1.NP

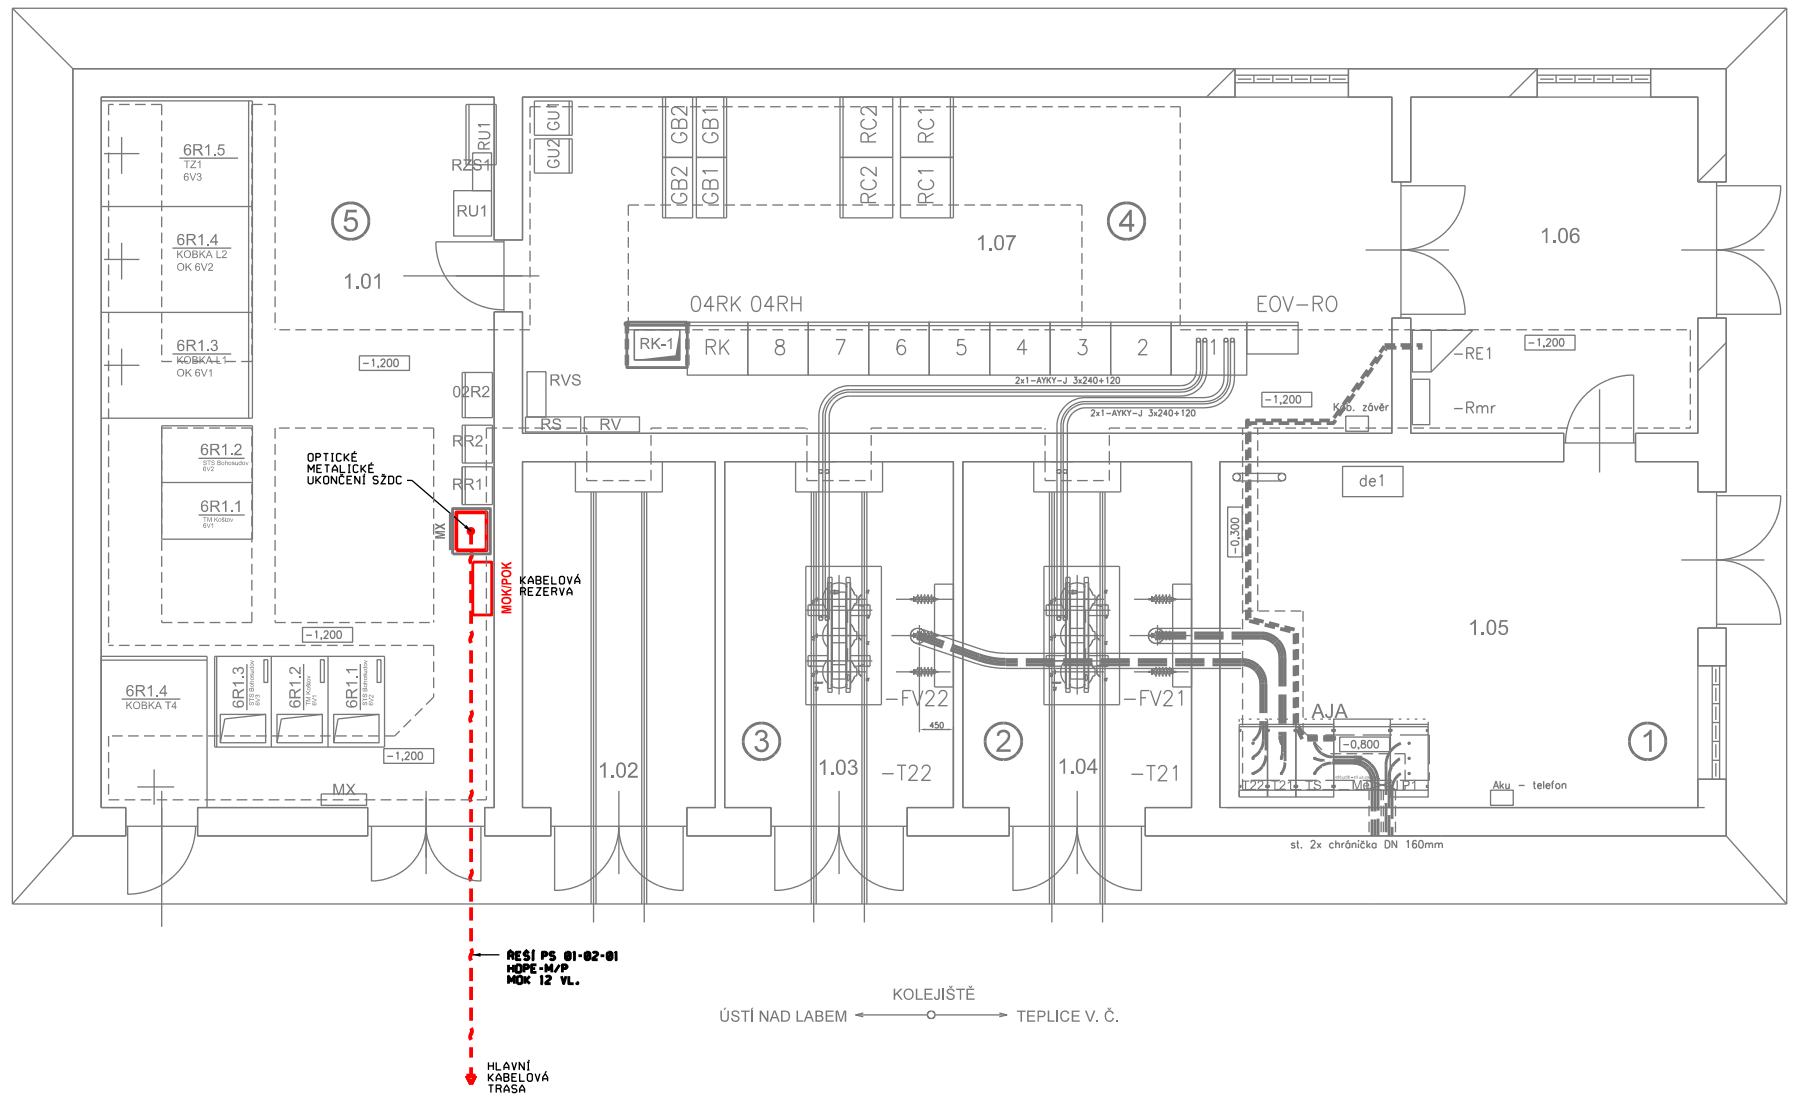

LEGENDA

① Rozvodna VN 22kV
② Stanoviště transformátoru T21
③ Stanoviště transformátoru T22
④ Rozvodna NN 0,4kV TS 22/0,4kV
⑤ Rozvodna STS 6 (22) kV 50 Hz

T21;T22 - transformátor 400kVA 22/0,4 kV
RH - vstupní rozvaděč 0,4 kV TS 22/0,4kV
RK - kompenzační rozvaděč TS 22/0,4kV
RK-1 - dekompenzační rozvaděč TS 22/0,4kV
Re1
Rmr - regulátor kompenzace
AJA - rozvaděč VN 22 kV

ČERVENĚ - ZAŘÍZENÍ VYBUDOVANÁ NEBO PŘEMISŤOVANÁ V RÁMCI TOHOTO PS
MODŘE - ZAŘÍZENÍ VYBUDOVANÁ V RÁMCI JINÝCH PS NEBO SO
ZELENĚ - ZAŘÍZENÍ VYBUDOVANÁ V RÁMCI JINÝCH STAVEB NEBO ETAP VÝSTAVBY
ŽLUTĚ - ZAŘÍZENÍ DEMONTOVANÁ

PS 01-02-01
D.2

VÝŠKOVÝ SYSTÉM Bpv SOUŘADNICOVÝ SYSTÉM S-JTSK ±0,000 = xxx,xx m n. m.

Číslo změny:	Obsah změny:	Datum změny:
01	-	-
02	-	-
03	-	-

Objednatel:
Správa železniční dopravní cesty, s.o.
Dlážděná 1003/7, 110 00 Praha 1
Stavební správa západ
Sokolovská 278/1955, 190 00 Praha 9

Sdružení: „SEU + SP + H-PROG_Žst. Bohosudov_P"

Správce:
SUDOP EU a.s.
Olšanská 1a, 130 80 Praha
Tel.: +420 267 094 305
E-mail: info@sudopeu.cz

Hlavní inženýr projektu: ING. STANISLAV JAROŠ
Asistent HIP: ING. IVAN GRISA

Zpracovatel části:
SUDOP PRAHA a.s.
Olšanská 1a, 130 80 Praha
tel.: +420 267 094 111
e-mail: praha@sudop.cz

Středisko: ELEKTROTECHNIKY, TRAKCE, SDĚLOVACÍ A ZABEZPEČOVACÍ TECHNIKY

Vedoucí střediska:	Odpovědný projektant SO, IO, PS:	Vypracoval:	Kontroloval:
ING. MARTIN RAIBR	ALEŠ REITERMAN	ALEŠ REITERMAN	ING. OLDŘICH HORA

Název akce:
REKONSTRUKCE ŽST BOHOSUDOV

Číslo smlouvy: 17-071.640
Projektový stupeň: PDPS

název PS/SO:
D.2 ŽELEZNIČNÍ SDĚLOVACÍ ZAŘÍZENÍ
PS 01-02-01 CHABAŘOVICE - BOHOSUDOV, DOK A TK

Datum: 11 / 2018
Číslo části: D.2

Název přílohy:
ŽST. CHABAŘOVICE TS - UMÍSTĚNÍ ZAŘÍZENÍ

Měřítko: 1:100
Počet formátů: 3A4
Číslo přílohy: **8.2**

DOKUMENT LZE UŽÍVAT POUZE VE SMYSLU PŘÍSLUŠNÉ SMLOUVY O DÍLO. ŽÁDNÁ JEHO ČÁST NEMŮŽE BÝT DLE ZÁKONA Č.121/2000 Sb. KOPÍROVÁNA NEBO JINÝM ZPŮSOBEM ROZŠIŘOVÁNA BEZ SOUHLASU SUDOP EU a. s.