CHABAŘOVICE - BOHOSUDOV, ÚPRAVA STÁV. METAL. KABELŮ SŽDC

SITUACE KABELOVÉ TRASY
1:1000

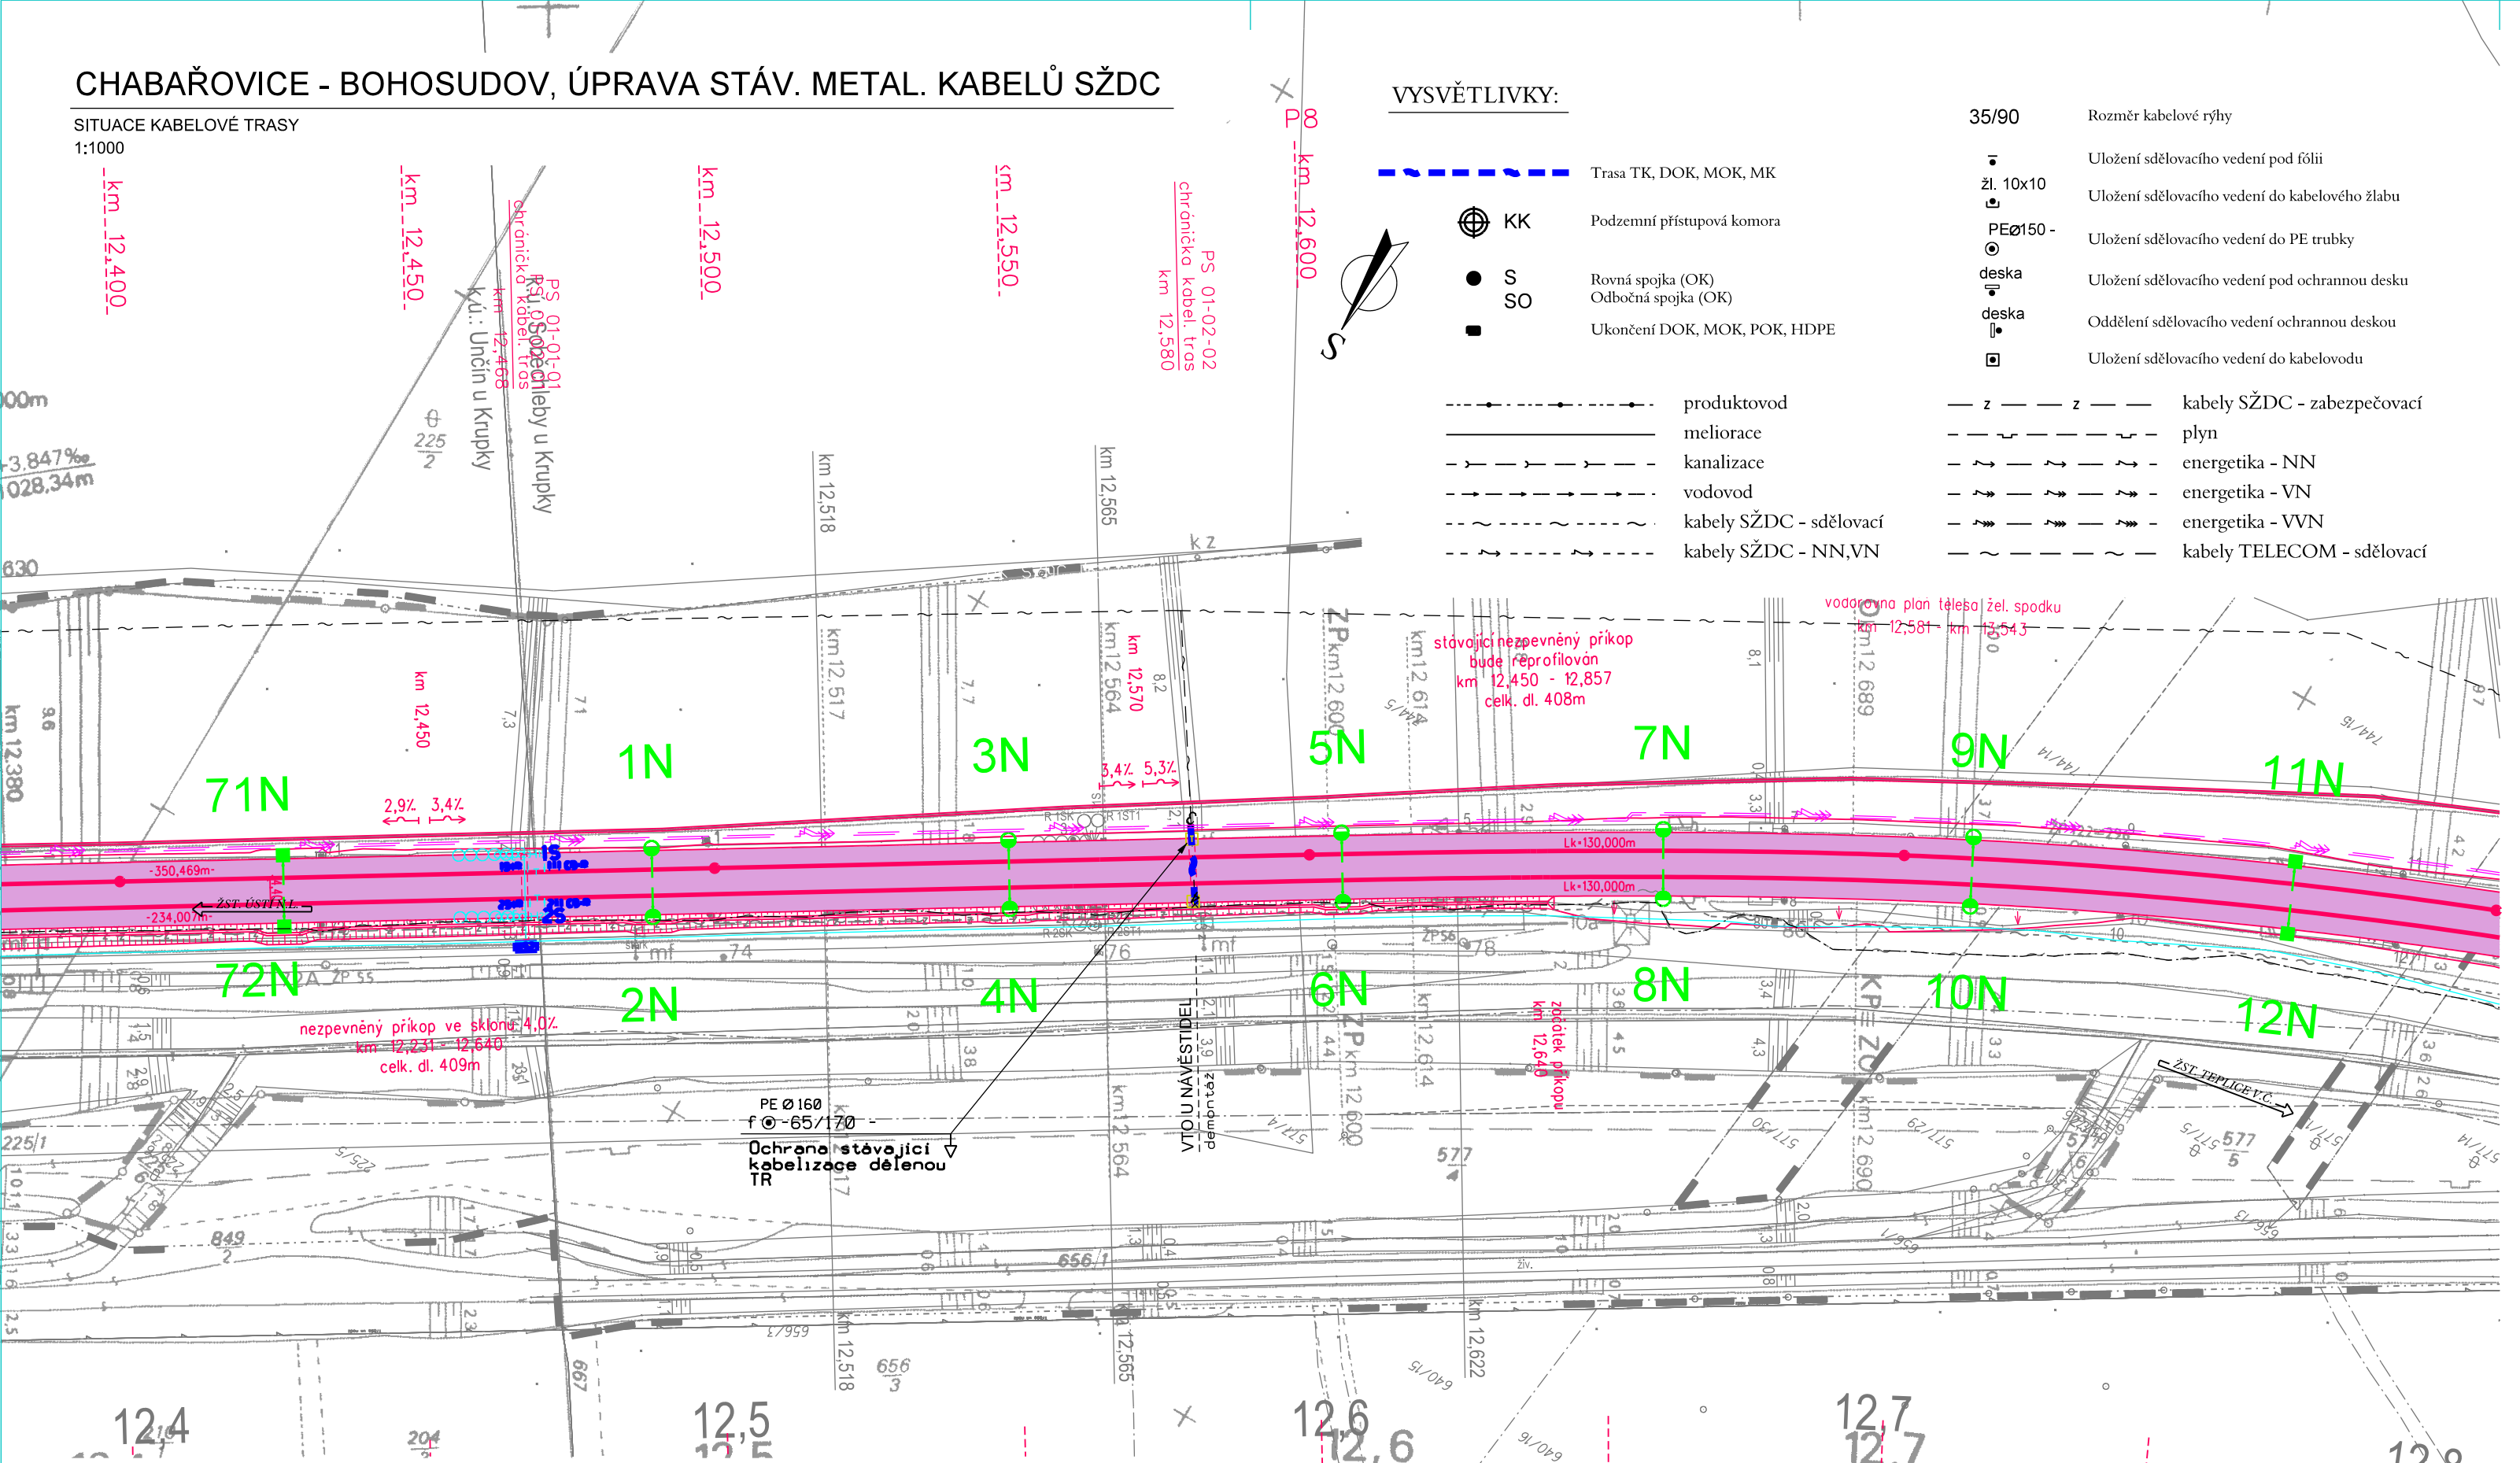

VYSVĚTLIVKY:

- Trasa TK, DOK, MOK, MK
- KK — Podzemní přístupová komora
- S — Rovná spojka (OK)
- SO — Odbočná spojka (OK)
- Ukončení DOK, MOK, POK, HDPE

- 35/90 — Rozměr kabelové rýhy
- Uložení sdělovacího vedení pod fólii
- žl. 10x10 — Uložení sdělovacího vedení do kabelového žlabu
- PEØ150 - Uložení sdělovacího vedení do PE trubky
- deska — Uložení sdělovacího vedení pod ochrannou desku
- deska — Oddělení sdělovacího vedení ochrannou deskou
- Uložení sdělovacího vedení do kabelovodu

- produktovod
- meliorace
- kanalizace
- vodovod
- kabely SŽDC - sdělovací
- kabely SŽDC - NN,VN
- kabely SŽDC - zabezpečovací
- plyn
- energetika - NN
- energetika - VN
- energetika - VVN
- kabely TELECOM - sdělovací

POZNÁMKA:

Vyznačení inženýrských sítí je pouze orientační. Před započetím stavby a provádění výkopů kabelových rýh a ostatních zemních prací (výkopů jam pro uložení kabelových komor a jam pro provedení protlaků a pod) je nutné provést jednotlivými správci těchto sítí jejich přesné vytýčení a tím zabránit jejich případnému poškození

Při definitivním situování kabelové tarsy je nutno vždy zohlednit stávající podzemní řády.

V místě křižovatky se stávajícím podzemním zařízením se MK, HDPE trubky uloží do chráničky (žlab, PE korug. trubka a pod.) minimální délky 3m.

SOUŘADNICOVÝ SYSTÉM: S - JTSK. VÝŠKOVÝ SYSTÉM: Bpv
PRO VYTYČENÍ BUDE POUŽITA PLATNÁ A OVĚŘENÁ VYTYČOVACÍ SÍŤ STAVBY
PŘESNOST VYTÝČENÍ DLE ČSN 730420-1, ČSN 730420-2
SEZNAM VYTYČOVANÝCH BODŮ - SAMOSTATNÁ PŘÍLOHA

PS 01-02-02

D.2

VÝŠKOVÝ SYSTÉM Bpv SOUŘADNICOVÝ SYSTÉM S-JTSK ±0,000 = xxx,xx m n. m.

Číslo změny:	Obsah změny:	Datum změny:
01	-	-
02	-	-
03	-	-

Objednatel:
Správa železniční dopravní cesty, s.o.
Dlážděná 1003/7, 110 00 Praha 1

Stavební správa západ
Sokolovská 278/1955, 190 00 Praha 9

Sdružení: „SEU + SP + H-PROG_Žst. Bohosudov_P"

Správce:
SUDOP EU a.s.
Olšanská 1a, 130 80 Praha
Tel.: +420 267 094 305
E-mail: info@sudopeu.cz

Hlavní inženýr projektu:
ING. STANISLAV JAROŠ

Asistent HIP:
ING. IVAN GRISA

Zpracovatel části:
SUDOP PRAHA a.s.
Olšanská 1a, 130 80 Praha
tel.: +420 267 094 111
e-mail: praha@sudop.cz

Středisko:
ELEKTROTECHNIKY, TRAKCE, SDĚLOVACÍ A ZABEZPEČOVACÍ TECHNIKY

Vedoucí střediska:	Odpovědný projektant SO, IO, PS:	Vypracoval:	Kontroloval:
ING. MARTIN RAIBR	ALEŠ REITERMAN	ALEŠ REITERMAN	ING. OLDŘICH HORA

Název akce:

REKONSTRUKCE ŽST BOHOSUDOV

Číslo smlouvy: 17-071.640

Projektový stupeň: PDPS

název PS/SO:
D.2 ŽELEZNIČNÍ SDĚLOVACÍ ZAŘÍZENÍ
PS 01-02-02 CHABAŘOVICE - BOHOSUDOV,
ÚPRAVA STÁVAJÍCÍCH METALICKÝCH KABELŮ SŽDC

Datum: 11 / 2018

Číslo části: D.2

Název přílohy:

SITUACE KM 12,400 - 12,800

Měřítko: 1:100

Počet formátů: 3A4

Číslo přílohy: **4.1**

DOKUMENT LZE UŽÍVAT POUZE VE SMYSLU PŘÍSLUŠNÉ SMLOUVY O DÍLO. ŽÁDNÁ JEHO ČÁST NEMŮŽE BÝT DLE ZÁKONA č.121/2000 Sb. KOPÍROVÁNA NEBO JINÝM ZPŮSOBEM ROZŠIŘOVÁNA BEZ SOUHLASU SUDOP EU a. s.