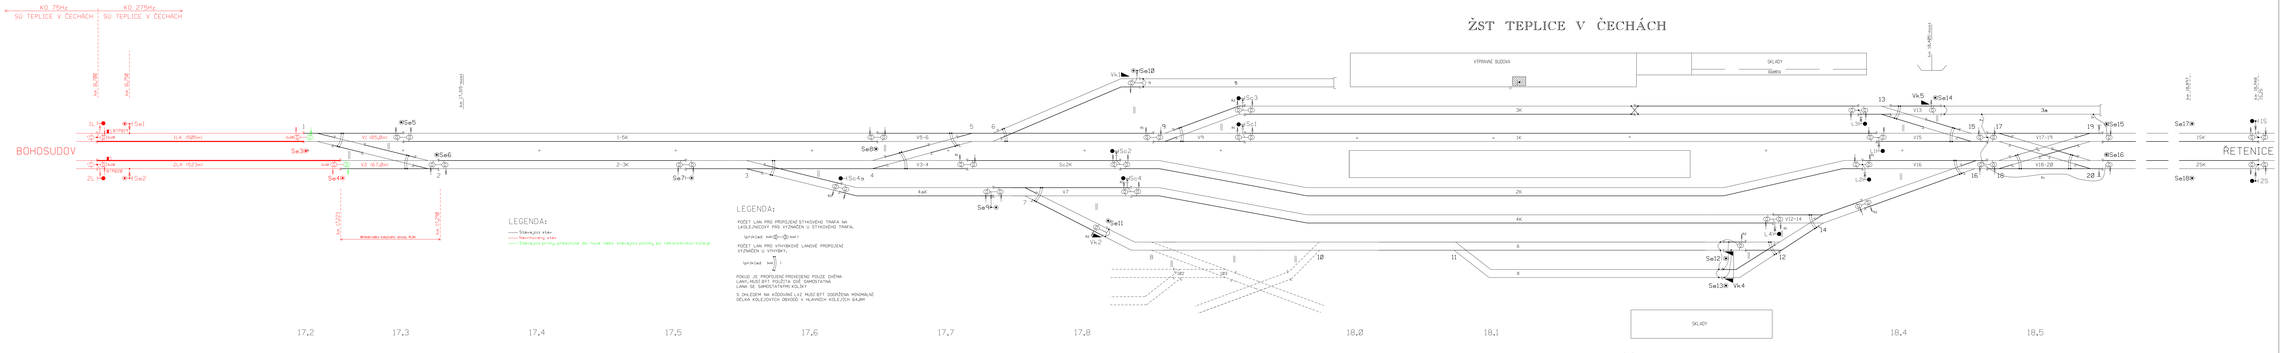

PS 04-01-01
D.1.4

VÝŠKOVÝ SYSTÉM Bpv SOUŘADNICOVÝ SYSTÉM S-JTSK

Číslo změny	Obsah změny	Datum změny
01		-
02		-
03		-

Objednatel:
Správa železniční dopravní cesty, s.o.
Dlážděná 1003/7, 110 00 Praha 1
Stavební správa objekt
Sokolovská 278/1955, 190 00 Praha 9

Schválil: „REV." SP + H:\PROG_ŽST Bohosudov_P7"

Správce:
SUDOP EU s.r.o.
Olšanská 14, 130 80 Praha
tel.: +420 267 994 111
E-mail: info@sudopeu.cz

Hlavní odborný projektant:
ING. STANISLAV JAROŠ
Autorizace ČKAIT:
ING. RADA GRIGA

Zpracovatel části:
SUDOP PRAHA a.s.
Olšanská 14, 130 80 Praha
tel.: +420 267 994 111
e-mail: praha@sudop.cz

Stavba:
ELEKTROTECHNIKY, TRAKCE, SDĚLOVACÍ A ZABEZPEČOVACÍ TECHNIKY

Vedoucí stavebního: ING. MARTIN HAIER
Odpovědný projektant (ČKAIT): ING. JIŘÍ PROCHÁZKA
Kontrolovал: MARTIN KOZEL
Vypracoval: ZDENĚK PACHOLÍK

Název akce:	Číslo smlouvy: 17-071.640
REKONSTRUKCE ŽST BOHOSUDOV	Projektový stupeň: PDPS
název PČSO:	Datum: 11 / 2018
D.1 ZELEZNIČNÍ ZABEZPEČOVACÍ ZAŘÍZENÍ PS 04-01-01 ŽST Teplice v Č. - Úprava SSZ	Číslo části: D.1.4
Název přílohy:	Měřítko: 1:A4 / Počet formátů: 9A4
SCHÉMA IZOLACE	Číslo přílohy: 0401

Dokumentace je chráněna autorským zákonem a mezinárodními smlouvami. Bez souhlasu autora je zakázáno dokumentaci jakýmkoliv způsobem dále rozmnožovat, šířit nebo upravovat.