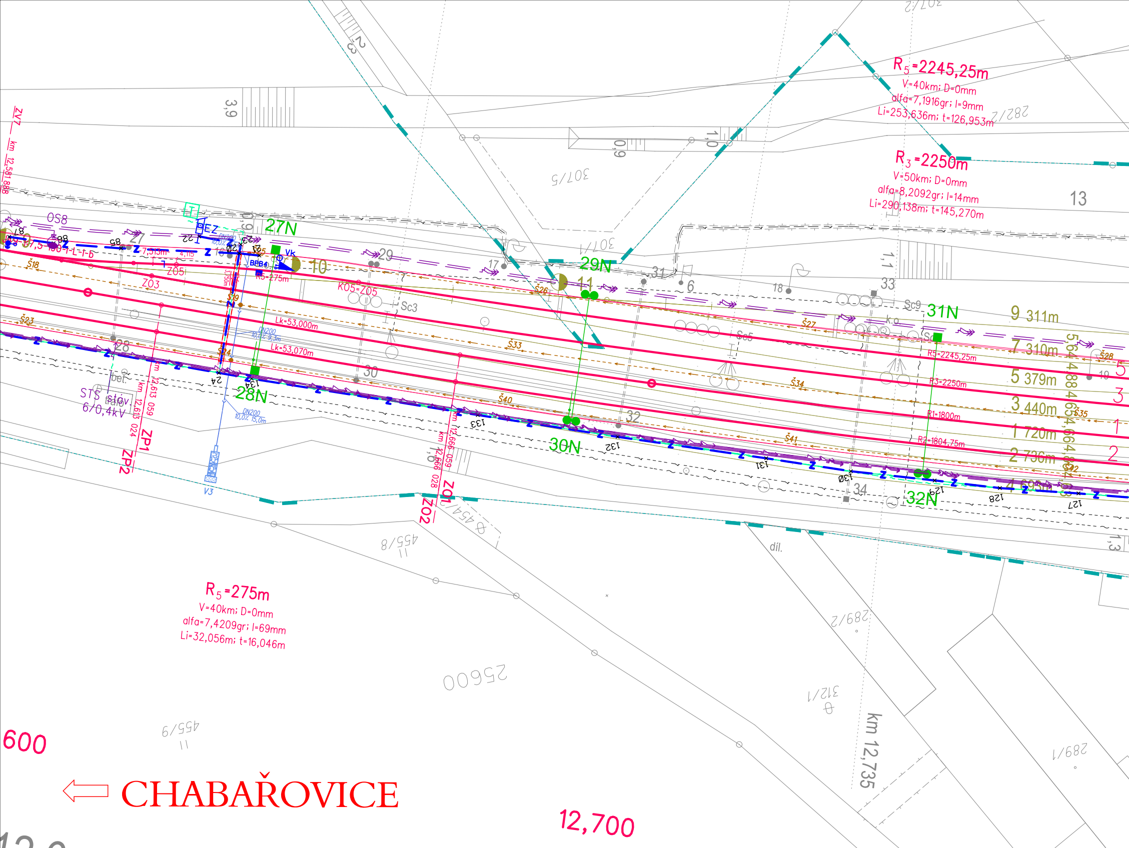
R5=2245,25m
V=40km; D=0mm
alfa=7,1916gr; l=9mm
Li=253,636m; t=126,953m
R3=2250m
V=50km; D=0mm
alfa=8,2092gr; l=14mm
Li=290,138m; t=145,270m
R5=275m
V=40km; D=0mm
alfa=7,4209gr; l=69mm
Li=32,056m; t=16,046m
27N
28N
29N
30N
31N
32N
Lk=53,000m
Lk=53,070m
K05-Z05
Z05
Z03
ZP1
ZP2
Z01
Z02
ZVZ km 12,581 888
km 12,613 059
km 12,613 024
km 12,666 059
km 12,666 028
km 12,735
STS
6/0,4kV
V3
DN200
Sc3
Sc5
Sc9
9 311m
7 310m
5 379m
3 440m
1 720m
2 736m
4 695m
R5=2245,25m
R3=2250m
R1=1800m
R2=1804,75m
307/5
307/1
282/2
455/8
455/9
454/1
289/2
289/1
312/1
25600
13
600
CHABAŘOVICE
12,700

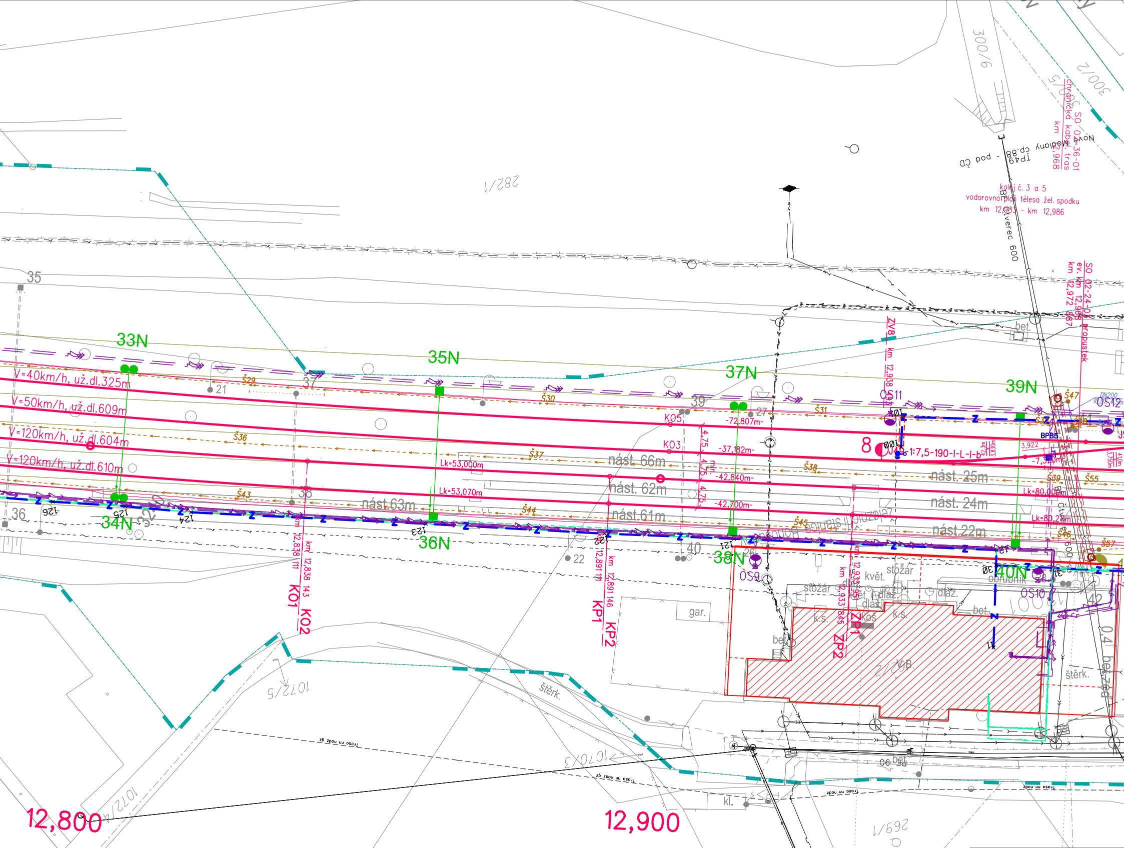
33N
35N
37N
39N
34N
36N
38N
40N
V=40km/h, už.dl.325m
V=50km/h, už.dl.609m
V=120km/h, už.dl.604m
V=120km/h, už.dl.610m
Š29
Š30
Š31
Š36
Š37
Š38
Š39
Š43
Š44
Š45
Š46
Š47
Š55
Š57
K05
K03
-72,807m-
-37,182m-
-42,840m-
-42,700m-
Lk=53,000m
Lk=53,070m
Lk=80,000m
Lk=80,200m
nást. 66m
nást. 62m
nást. 63m
nást. 61m
nást. 25m
nást. 24m
nást. 22m
4,75
min.
3,922
-7,370m
1:7,5-190-I-L-I-b
8
BPB5
DN200
OS12
OS11
OS9
OS10
ZV8 km 12,938 93
km 12,838 111
km 12,838 143
K01
K02
km 12,891 111
km 12,891 146
KP1
KP2
km 12,933 951
km 12,933 845
ZP1
ZP2
35
36
37
38
39
40
42
21
22
26
27
121
123
124
125
126
282/1
300/6
300/2
1072/5
1072/3
1072/4
269/1
ČD pod - Modlany čp.88 TP49
Nové
SO 04-36-01 chráničká kabel. tras
km 12,968
kolej č. 3 a 5
vodorovná plošina tělesa žel. spodku
km 12,935 - km 12,986
Betonový čtverec 600
SO 02-24-01 propustek
ev. km 12,908
km 12,972 867
bet.
gar.
štěrk.
stožár
květ.
dlaž.
k.s.
kos
obrubník
kl.
0,4 bet.zeď
trasa nn podz.
12,800
12,900

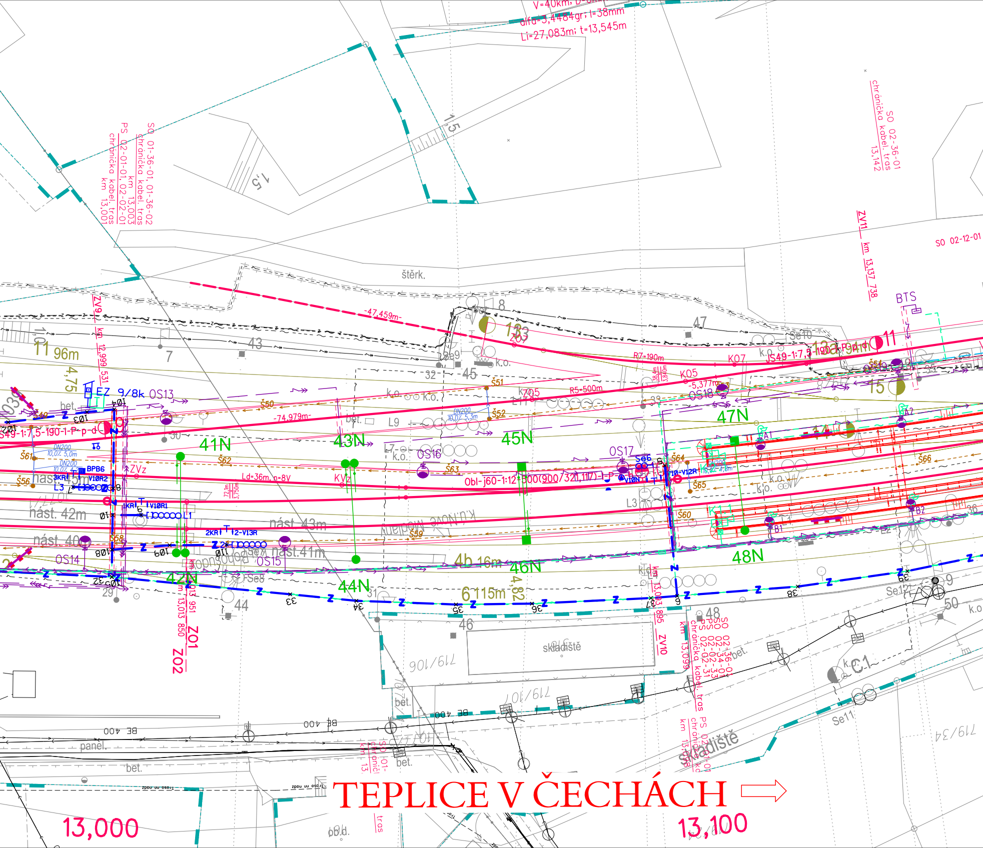
V=40km; D=
alfa=3,4484gr; l=38mm
Li=27,083m; t=13,545m
SO 01-36-01, 01-36-02
chránička kabel. tras
km 13,003
PS 02-01-01, 02-02-01
chránička kabel. tras
km 13,001
1:5
1:5
SO 02-36-01
chránička kabel. tras
13,142
ZV11 km 13,137 738
SO 02-12-01
štěrk.
BTS
ZV9 km 12,999 531
-47,459m-
11 96m
4,75
7
43
18
47
Se10
Se9
k.o.
R7=190m
K07
K05
-5,377m
OS18
R5=500m
JS49-1:7,5-190-1-P-p-d
11
15
EZ 9/8k OS13
bet.
Š49
Š50
-74,979m-
S49-1:7,5-190-1-P-p-d
Š61
Š56
DN200 10,0% 5,0m
BPB6
3KR1
V10R2
L3
ZVz
41N
Š62
43N
KVz
L9
L7
OS16
Š63
45N
Š51
Š52
DN200 10,0% 5,3m
Obl-j60-1:12-500(900/321,117)-L-P
47N
OS17
Se6
Š64
Š65
V10N
10-V12R
Š66
A1
A2
B1
B2
K1
L3
Š60
Ld=36m, n=8V
nást. 42m
nást. 43m
nást. 41m
nást. 40m
1KR1
V10R1
L1
2KR1
2-V13R
OS14
OS15
Š58
42N
44N
46N
48N
4b 16m
6 115m
4,82
Se8
29
30
31
32
33
34
35
36
37
38
39
44
45
46
48
50
Se12
Se11
C1
km 13,013 951
Z01
km 13,013 850
Z02
km 13,003 895
ZV10
SO 02-36-01
PS 02-34-01
PS 02-02-33
chránička kabel. tras
km 13,099
skladiště
719/106
719/107
719/34
bet.
panel.
BE 400
SO 01-
chránič
km 13,
tras
PS 0
chránička
km 13,08
skladiště
TEPLICE V ČECHÁCH →
13,000
13,100

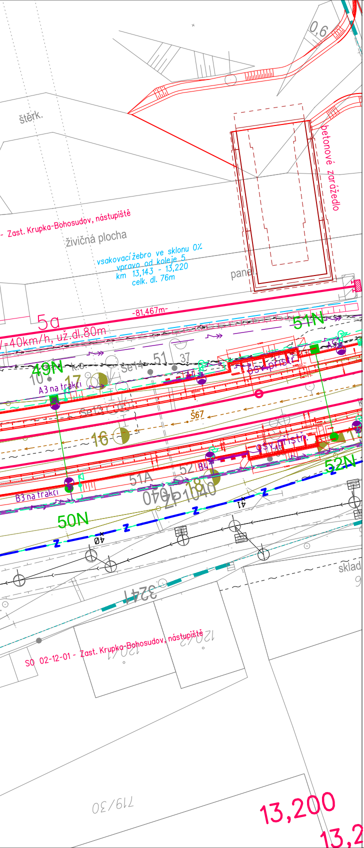
štěrk.
0,6
betonové zarážedlo
Zast. Krupka-Bohosudov, nástupiště
živičná plocha
vsakovací žebro ve sklonu 0%
vpravo od koleje 5
km 13,143 - 13,220
celk. dl. 76m
pane
5a
-81,467m-
40km/h, už.dl.80m
51N
49N
Se14
51
37
17
10
A3 na trakci
Se13
Š67
16
osv.přístř.
52N
51A
52
B4
B3 na trakci
0740
ZP1040
50N
40
41
sklad
3241
SO 02-12-01 - Zast. Krupka-Bohosudov, nástupiště
120/41
120/42
719/30
13,200
13,2

PS 02-01-01
D.1.2

VÝŠKOVÝ SYSTÉM Bpv SOUŘADNICOVÝ SYSTÉM S-JTSK

Číslo změny:	Obsah změny:	Datum změny:
01	-	-
02	-	-
03	-	-

Objednatel:

Správa železniční dopravní cesty, s.o.
Dlážděná 1003/7, 110 00 Praha 1

Stavební správa západ
Sokolovská 278/1955, 190 00 Praha 9

Sdružení: „SEU + SP + H-PROG_Žst. Bohosudov_P“

Správce:

SUDOP EU a.s.
Olšanská 1a, 130 80 Praha
Tel.: +420 267 094 305
E-mail: info@sudopeu.cz

Hlavní inženýr projektu: ING. STANISLAV JAROŠ

Asistent HIP: ING. IVAN GRISA

Zpracovatel části:

SUDOP PRAHA a.s.
Olšanská 1a, 130 80 Praha
tel.: +420 267 094 111
e-mail: praha@sudop.cz

Středisko:

ELEKTROTECHNIKY, TRAKCE, SDĚLOVACÍ A ZABEZPEČOVACÍ TECHNIKY

Vedoucí střediska:	Odpovědný projektant SO, IO, PS:	Vypracoval:	Kontroloval:
ING. MARTIN RAIBR	ING. JIŘÍ PROKŮPEK	MARTIN KOZEL	ZDENĚK PACHOLÍK

Název akce:

REKONSTRUKCE ŽST BOHOSUDOV

Číslo smlouvy: 17-071.640

Projektový stupeň: PDPS

název PS/SO:

D.1 ŽELEZNIČNÍ ZABEZPEČOVACÍ ZAŘÍZENÍ
PS 02-01-01 ŽST Bohosudov, SZZ

Datum: 11 / 2018

Číslo části: D.1.2

Název přílohy:

POLOHOPISNÝ VÝKRES, 2. ČÁST

Měřítko: 1:500

Počet formátů: 8A4

Číslo přílohy: **0102**

DOKUMENT LZE UŽÍVAT POUZE VE SMYSLU PŘÍSLUŠNÉ SMLOUVY O DÍLO. ŽÁDNÁ JEHO ČÁST NEMŮŽE BÝT DLE ZÁKONA č.121/2000 Sb. KOPÍROVÁNA NEBO JINÝM ZPŮSOBEM ROZŠIŘOVÁNA BEZ SOUHLASU SUDOP EU a. s.