


MEŘ / VÝMĚN	MATER.PRAŽCE /PŘESTAVNIK	POZNÁMKA
P/1	dřevo/elmot.	11 do v.2
P/1	dřevo/elmot.	112 do 3)
L/p	dřevo/elmot.	
L/p	dřevo/elmot.	
L/1	dřevo/elmot.	
P/p	dřevo/elmot.	1)
L/p	dřevo/elmot.	
L/1	dřevo/elmot.	
P/1	dřevo/elmot.	1)

kn	NAVĚSTIDLO	kn	NAVĚSTIDLO
12,349	Se1	12,107	Se4
12,648	Se2	12,119	Se5
12,701	Se3	12,275	-

RYCHLOST DO/DO			
CHABAROVIC		TEPLIC V ČECHÁCH	
1.TRAŤ, KOL.	2.TRAŤ, KOL.	1.TRAŤ, KOL.	2.TRAŤ, KOL.
-	40 km/h	40 km/h	40 km/h
-	40 km/h	tratové	40 km/h
-	tratové	40 km/h	tratové


km	NÁVĚSTIDLO	km
13,093	Se15	13,273
13,093	Se17	13,277
13,093	Se18	13,280
13,929	Se19	13,701
13,929	-	-



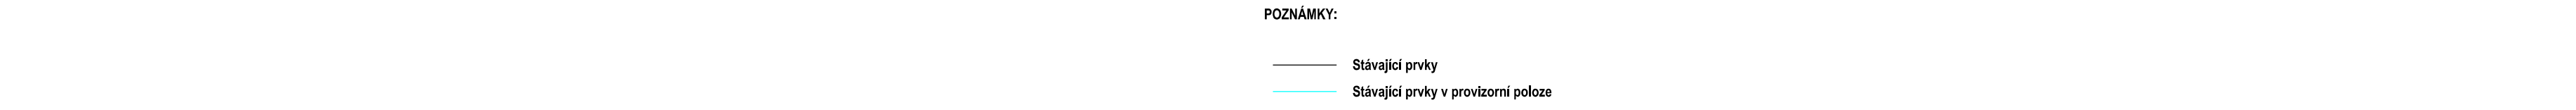

GRUH	SVRŠEK	UJEL. ODB.	R. ZAKL.	SMER/VIMENIK	INTERFANJE/ PRESTAVNIK
J	S49	1:9	300	P/p	drvo
C	S49	1:9	190	v	drvo/elmot.
J	R65	1:9	300	L/l	drvo/elmot.
J	R65	1:9	300	P/p	drvo/elmot.
OBL	R65	1:12	500	P/l	drvo/elmot.
OBL	R65	1:12	500	P/l	drvo/elmot.
OBL	R65	1:12	500	L/p	drvo/elmot.
OBL	R65	1:12	500	L/p	drvo/elmot.



D.1.2

<p>Obyvatel:</p> <p>Správa železniční dopravní cesty</p>	<p>Správa železniční dopravní cesty Dlážděná 1003/7, 110 00 Praha 1 Stavební správa Sokolovská 278/1955, 190 00 Sokolov</p>
---	--

<p>Správce:</p>  <p>SUDOP EU a.s. Olšanská 1a, 130 80 Praha Tel.: +420 262 094 305 E-mail: info@sudopeu.cz</p>	<p>Hlavní inženýr projektu:</p> <p>ING. STANISLAV JAROŠ</p> <p>Asistent HIP:</p> <p>ING. IVAN GRISA</p>
---	---

Sříděisko: ELEKTROTECHNIKY, TRAKCE, SřELOVACÍ A ZABEZPEČOVACÍ TECHNIKY			
Vedoucí sříděiška:  ING. MARTIN RAIBER	Odpovědní projektant SO, IO, PS:  ING. JIŘÍ PROKŮPEK	Vypracoval:  MARTIN KOZEL	Kontroloval:  ZDENĚK PACHOLÍK

	<p><i>Název PS/SO:</i></p> <p>D.1 ŽELEZNIČNÍ ZABEZPEČOVACÍ ZAŘÍZENÍ PS 02-01-01 ŽST Bohosudov, SZZ</p> <p><i>Název přílohy:</i></p> <p>SITUAČNÍ SCHÉMA ETAPA 2a</p>
--	--