


← Bohosudov

Teplice v Čechách →

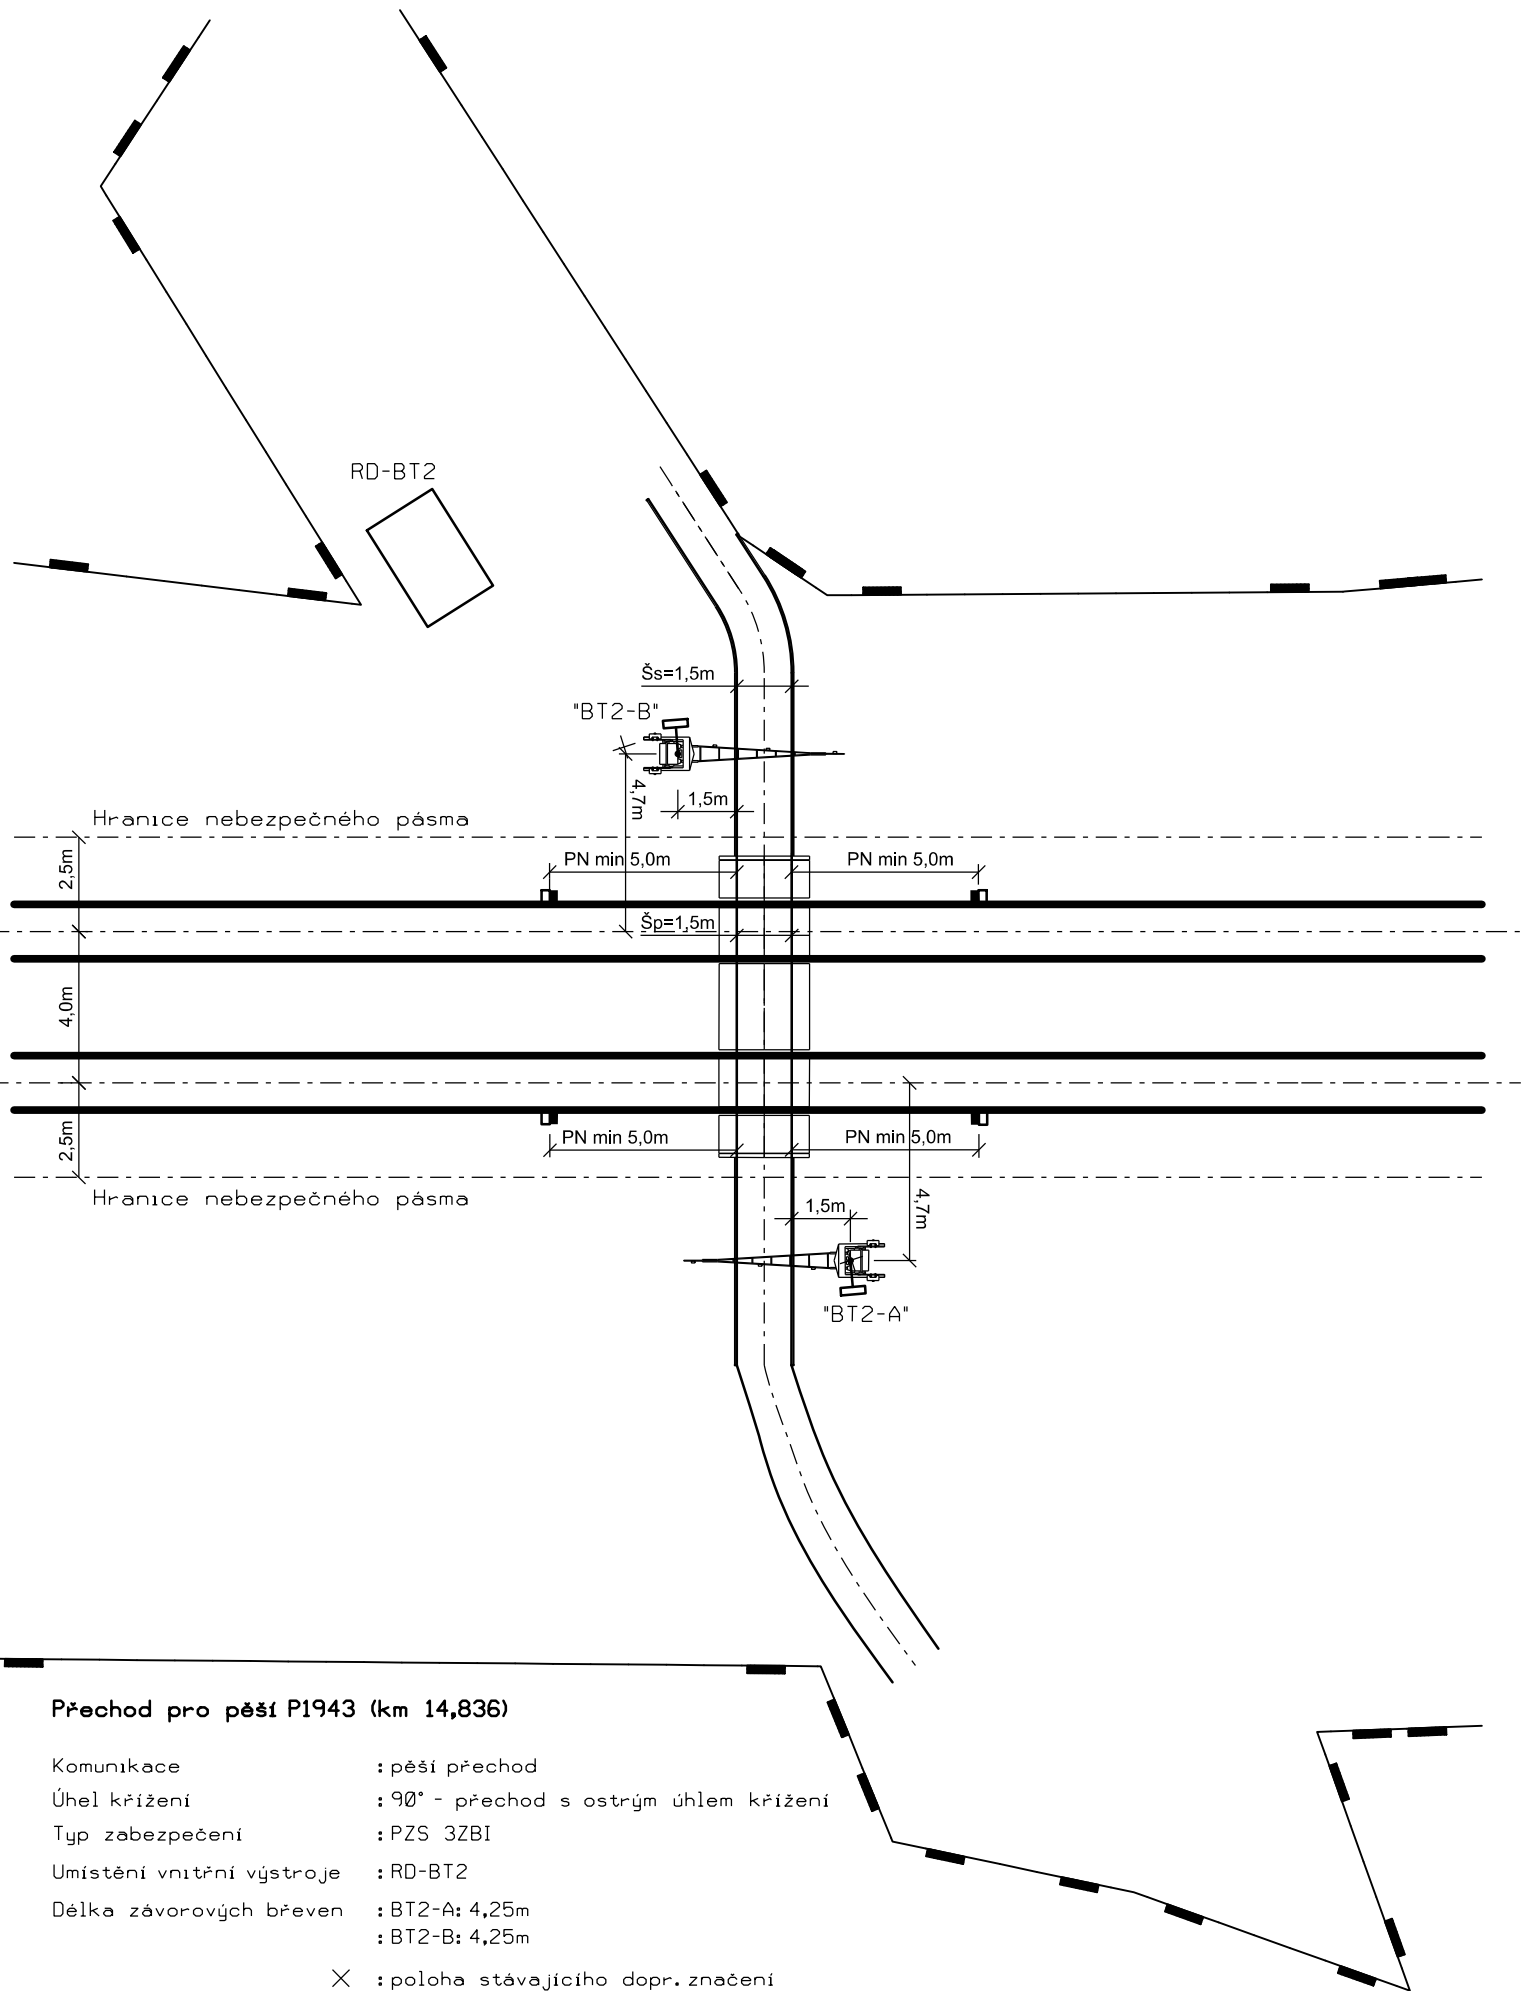

PS 03-01-01


D.1.3

VÝŠKOVÝ SYSTÉM Bpv

SOUŘADNICOVÝ SYSTÉM S-JTSK

Číslo změny:	Obsah změny:	Datum změny:
01	-	-
02	-	-
03	-	-

Objednatel:



Správa železniční dopravní cesty, s.o.  
Dlážděná 1003/7, 110 00 Praha 1

Stavební správa západ  
Sokolovská 278/1955, 190 00 Praha 9

Sdružení: „SEU + SP + H-PROG\_Žst. Bohosudov\_P“



Správce:



SUDOP EU a.s.  
Olšanská 1a, 130 80 Praha  
Tel.: +420 267 094 305  
E-mail: info@sudopeu.cz

Hlavní inženýr projektu:  
ING. STANISLAV JAROŠ


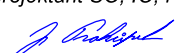


Asistent HIP:  
ING. IVAN GRISA

Zpracovatel částí:



SUDOP PRAHA a.s.  
Olšanská 1a, 130 80 Praha  
tel.: +420 267 094 111  
e-mail: praha@sudop.cz

Středisko:  
ELEKTROTECHNIKY, TRAKCE, SDĚLOVACÍ A ZABEZPEČOVACÍ TECHNIKY

Vedoucí střediska:  ING. MARTIN RAIBR	Odpovědný projektant SO, IO, PS:  ING. JIŘÍ PROKÚPEK	Vypracoval:  MARTIN KOZEL	Kontroloval:  ZDENĚK PACHOLÍK
--	---	--	--

Název akce:  <b>REKONSTRUKCE ŽST BOHOSUDOV</b>	Číslo smlouvy: <b>17-071.640</b>
	Projektový stupeň: <b>PDPS</b>
název PS/SO:  D.1 ŽELEZNIČNÍ ZABEZPEČOVACÍ ZAŘÍZENÍ PS 03-01-01 Bohosudov - Teplice v Č., TZZ	Datum: <b>11 / 2018</b>
	Číslo částí: <b>D.1.3</b>
Název přílohy:  <b>SITUAČNÍ NÁČRTEK PŘEJEZDU P1943</b>	Měřítko: <b>2A4</b>
	Číslo přílohy: <b>0212</b>