



CHABAŘOVICE - BOHOSUDOV, DOK A TK

ŽST. CHABAŘOVICE VB - UMÍSTĚNÍ ZAŘÍZENÍ

OBSAZENÍ 19" RACKŮ V ŽST CHABAŘOVICE - VB - SDĚLOVACÍ MÍSTNOST

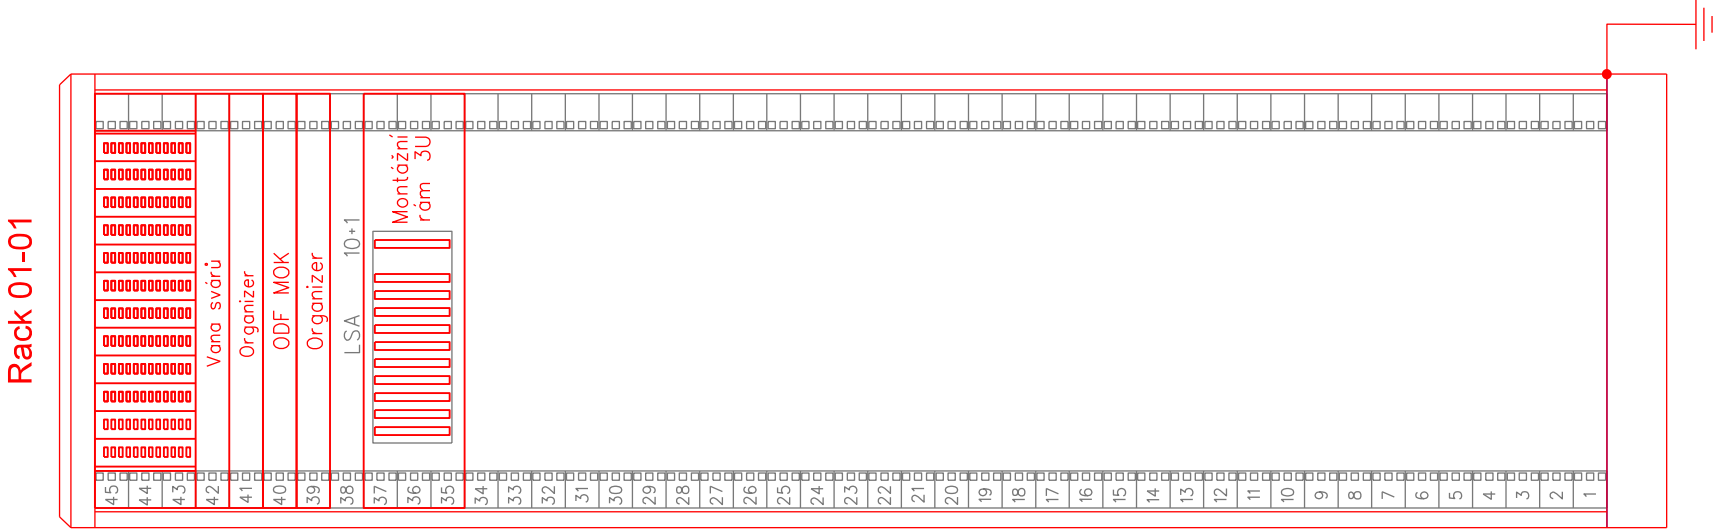

ŽST CHABAŘOVICE  
VÝPRAVNÍ BUDOVA - 1.NP

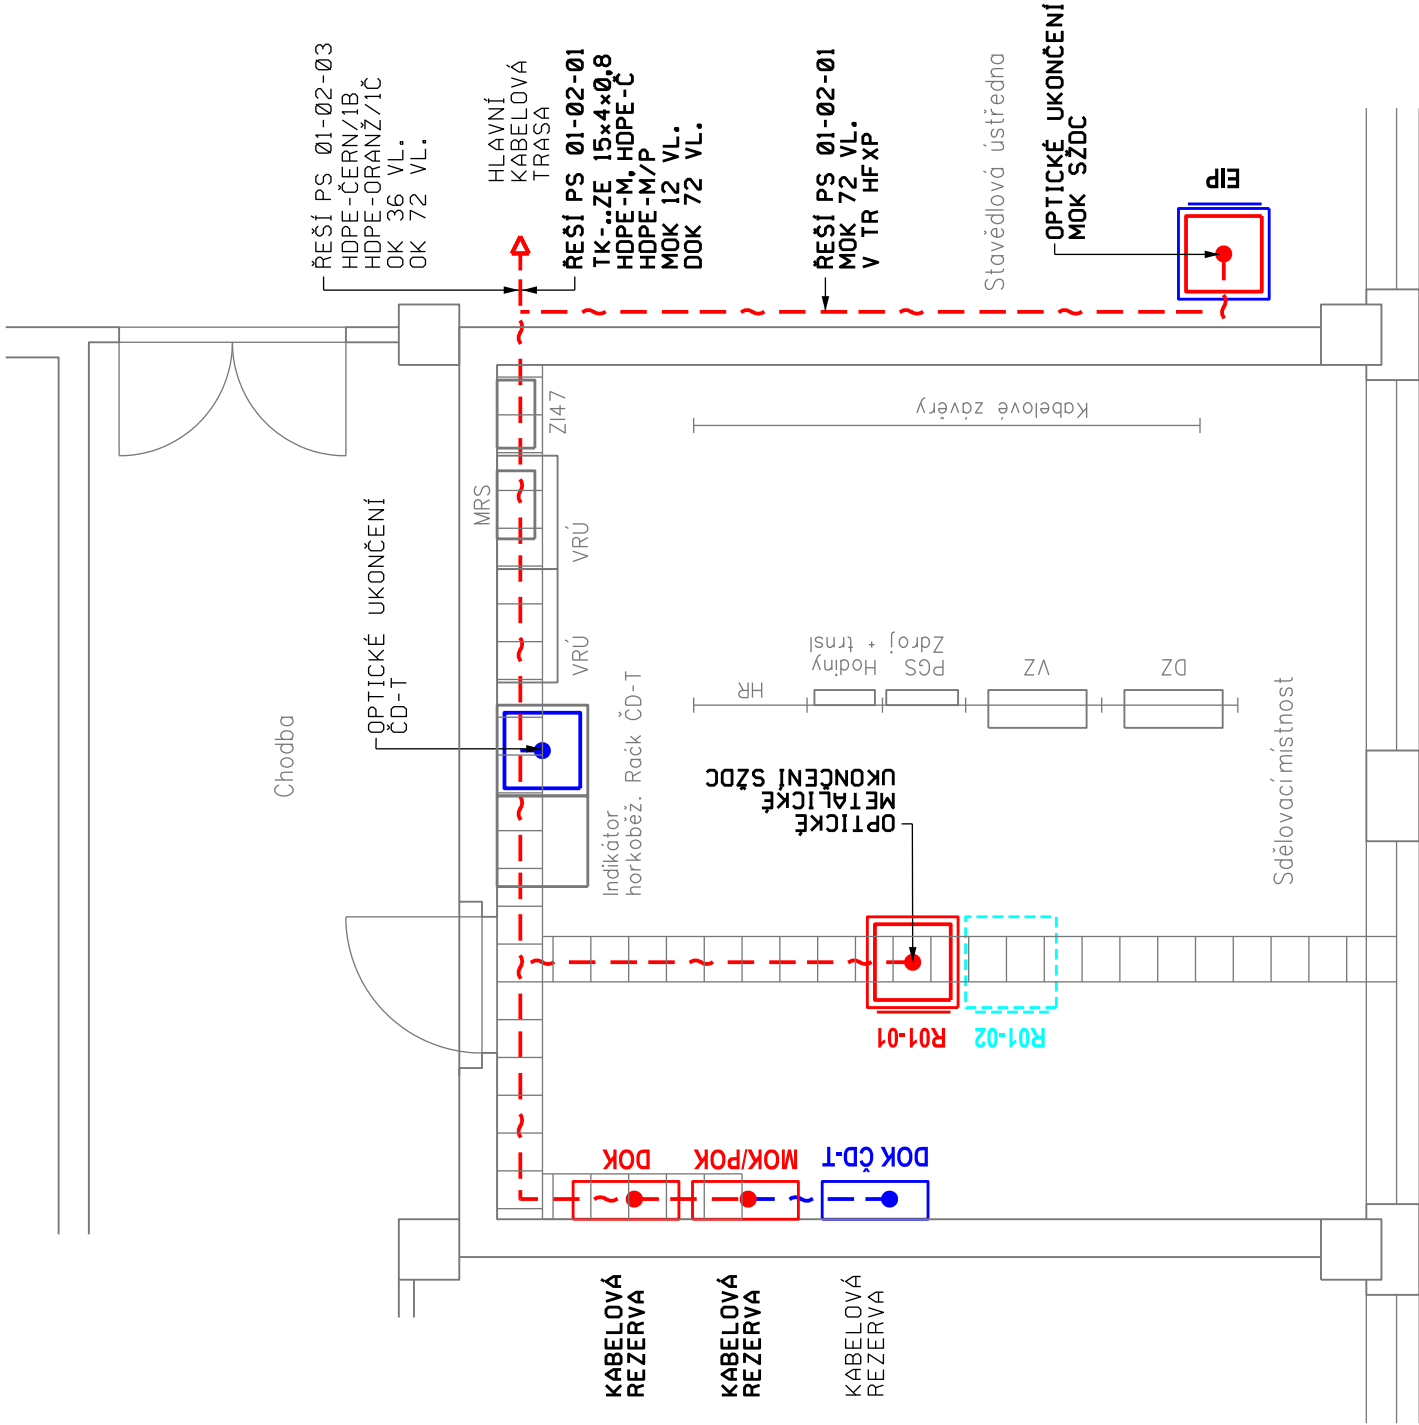

- ČERVENĚ - ZARÍZENÍ VYBUDOVANÁ NEBO PŘEMÍSTĚVANÁ V RÁMCI TOHOTO PS
- MODŘE - ZARÍZENÍ VYBUDOVANÁ V RÁMCI JINÝCH PS NEBO SO
- ZELENĚ - ZARÍZENÍ VYBUDOVANÁ V RÁMCI JINÝCH STAVEB NEBO ETAP VÝSTAVBY
- ŽLUTĚ - ZARÍZENÍ DEMONTOVANÁ


PS 01-02-01

D.2

VÝŠKOVÝ SYSTÉM Bpv      SOUŘADNICOVÝ SYSTÉM S-JTSK      ±0,000 = xxx,xx m n. m.

Číslo změny:	Obsah změny:	Datum změny:
01	-	-
02	-	-
03	-	-

Objednatel:


  
Správa železniční dopravní cesty

Správa železniční dopravní cesty, s.o.  
Dlážděná 1003/7, 110 00 Praha 1

Sdružení „SEU + SP + H-PROG\_Žst. Bohosudov\_P“



Správce:




SUDOP EU a.s.  
Olšanská 1a, 130 80 Praha  
Tel.: +420 267 094 305  
E-mail: info@sudopeu.cz

Hlavní inženýr projektu:  
ING. STANISLAV JAROŠ

Asistent H/P:  
ING. IVAN GRISA

Zpracovatel částí:



SUDOP PRAHA a.s.  
Olšanská 1a, 130 80 Praha  
tel.: +420 267 094 111  
e-mail: praha@sudop.cz

Středisko: ELEKTROTECHNIKY, TRAKCE, SDĚLOVACÍ A ZABEZPEČOVACÍ TECHNIKY		
Vedoucí střediska: ING. MARTIN RAIBR	Odpovědný projektant SO, IO, PS: ALEŠ REITERMAN	Kontroloval: ING. OLDŘICH HORA

Název akce:	Číslo smlouvy: 17-071.640
REKONSTRUKCE ŽST BOHOSUDOV	
Projektový stupeň: PDPS	

název PS/SO:	
Datum: 11 / 2018	
D.2 ŽELEZNIČNÍ SDĚLOVACÍ ZAŘÍZENÍ PS 01-02-01 CHABAŘOVICE - BOHOSUDOV, DOK A TK	
Číslo části:	
D.2	

Měřítko: 1:50	Počet formátů: 3A4
	Číslo přílohy: 8.1

ŽST. CHABAŘOVICE VB - UMÍSTĚNÍ ZAŘÍZENÍ