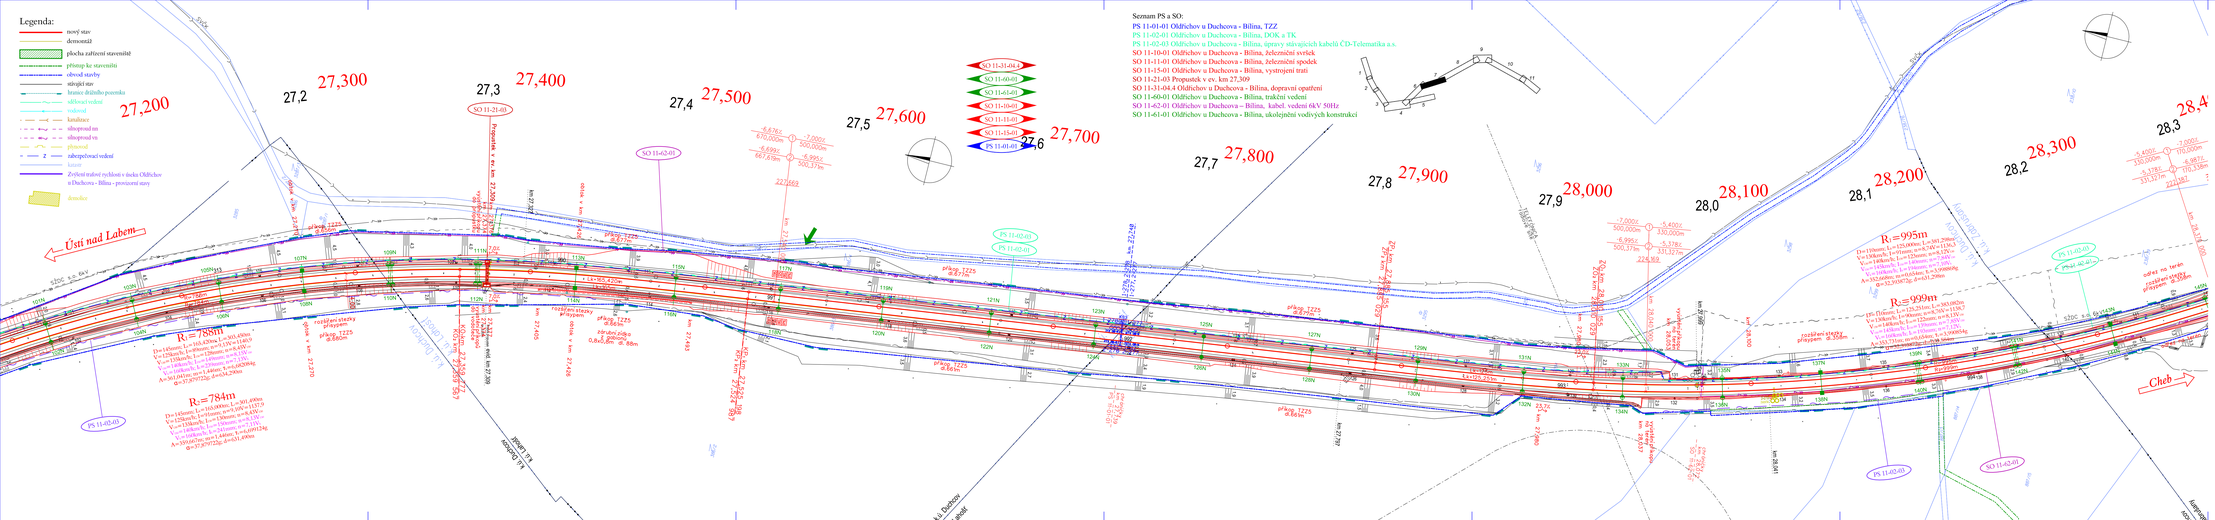

EVROPSKÁ UNIE
Evropské strukturální a investiční fondy
Operační program Doprava

Ministerstvo dopravy
Státní fond dopravní infrastruktury

VÝŠKOVÝ SYSTÉM Bpv SOUŘADNICOVÝ SYSTÉM S-JTSK

Číslo změny:	Obsah změny:	Datum změny:
01	-	-
02	-	-
03	-	-

Investor:
Správa železniční dopravní cesty, s.o.
Dlážděná 1003/7, 110 00 Praha 1
Stavební správa západ
Sokolovská 278/1955, 190 00 Praha 9

Účastníci Společnosti "SP+SPEU_Oldřichov - Bílina_P"

SUDOP PRAHA
SUDOP EU

Vedoucí sdružení:
SUDOP PRAHA a.s.
Olšanská 1a, 130 80 Praha 3
tel.: +420 267 094 111
e-mail: praha@sudop.cz

Hlavní inženýr projektu:
ING. PAVEL LANGER
Garant profese:
-

Stupeň:
ŽELEZNIČNÍCH TRATÍ A UZLŮ

Vedoucí středisek:	Odpovědný projektant SO, IO, PS	Vypracoval:	Kontroloval:
ING. JIŘÍ SYROVÝ	ING. PAVEL LANGER	LENKA KIRSCHOVA	ING. PAVEL LANGER

Název akce:
ZVÝŠENÍ TRAŤOVÉ RYCHLOSTI V ÚSEKU OLDŘICHOV U DUCHCOVA – BÍLINA

Číslo smlouvy: 17 020 201
Projektový stupeň: PROJEKT

Část: SITUACE STAVBY
Datum: 06/2018

Název přílohy: KOORDINAČNÍ SITUACE STAVBY
Číslo části: C.2

Měřítko: 1:1 000
Počet formátů: 7A4

Koordinační situace stavby km 27,150 - 28,350
Číslo přílohy: 7

Autorský zákon č. 121/2000 Sb. v platném znění chrání tento výkres jako autorské dílo. Bez souhlasu autora jej nelze kopírovat, rozmnožovat, upravovat, šířit ani jinak použít. Autorská práva jsou vyhrazena. Copyright © SUDOP PRAHA a.s.