


## Schéma stavebních postupů, část II

Uvažovaný termín realizace: 01.11.2019 - 15.12.2020


### Stavební postup č.3+3ZZ

22.07.2020-30.11.2020  
132 dnů

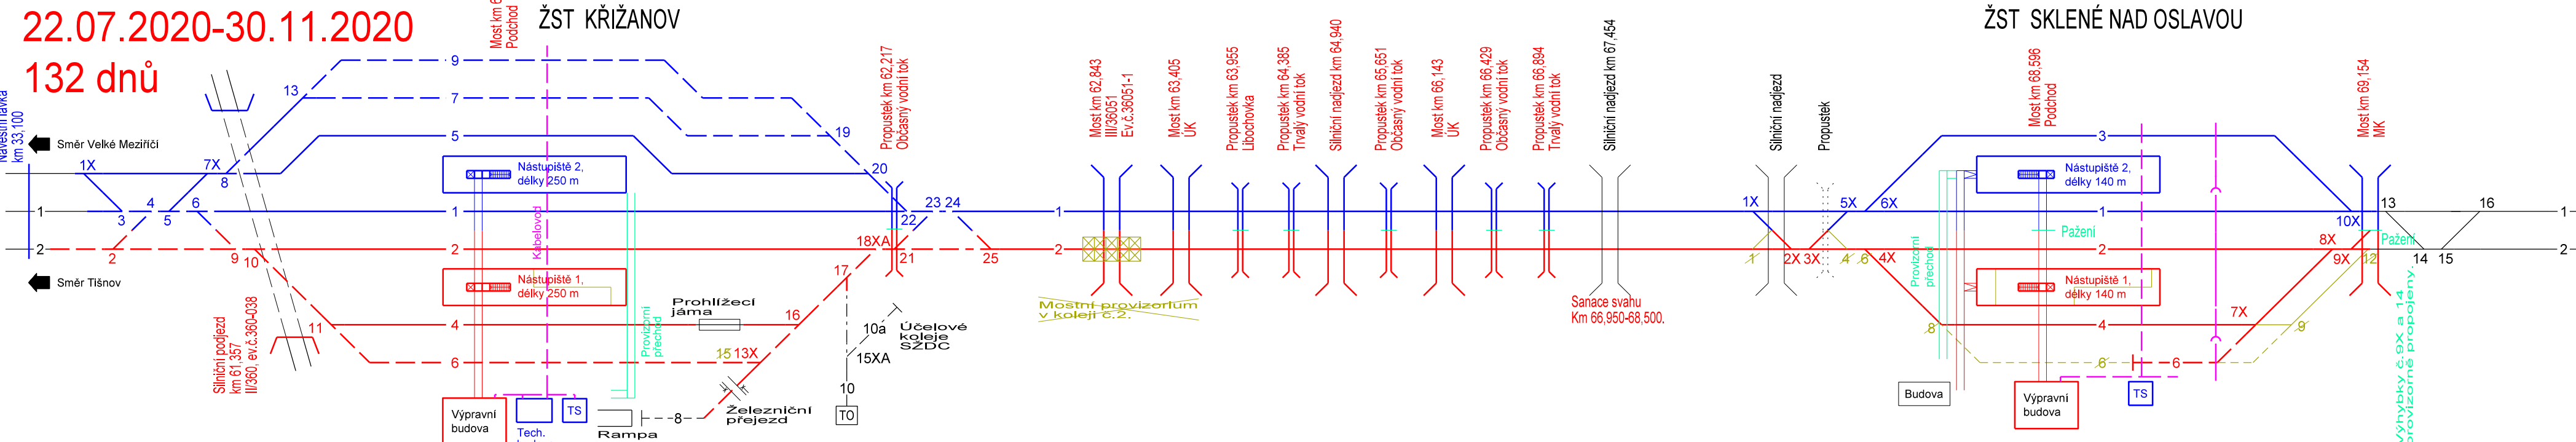


### Stavební postup č.4

01.12.2020-08.12.2020  
8 dnů

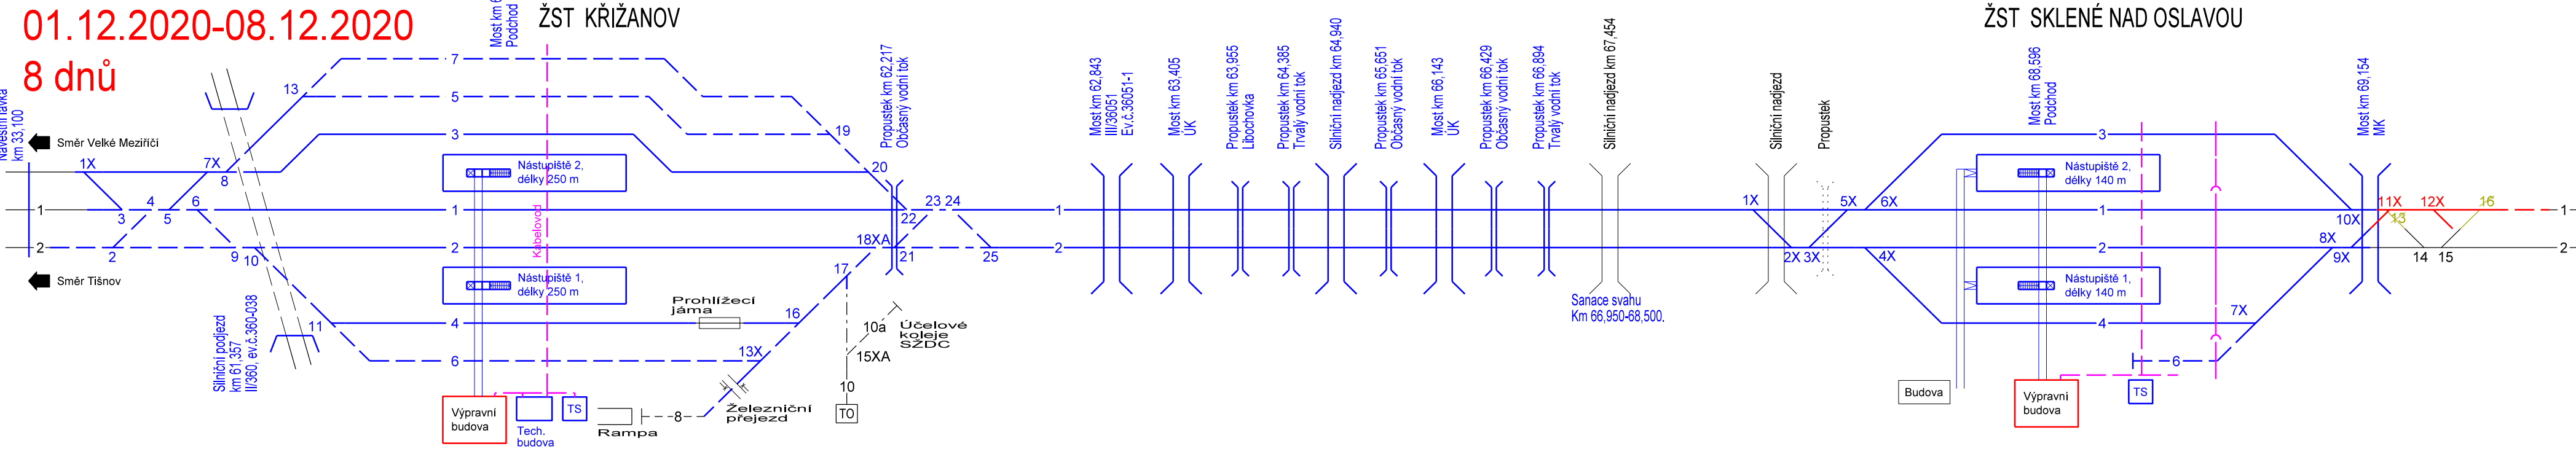


### Stavební postup č.5

09.12.2020-14.12.2020  
6 dnů

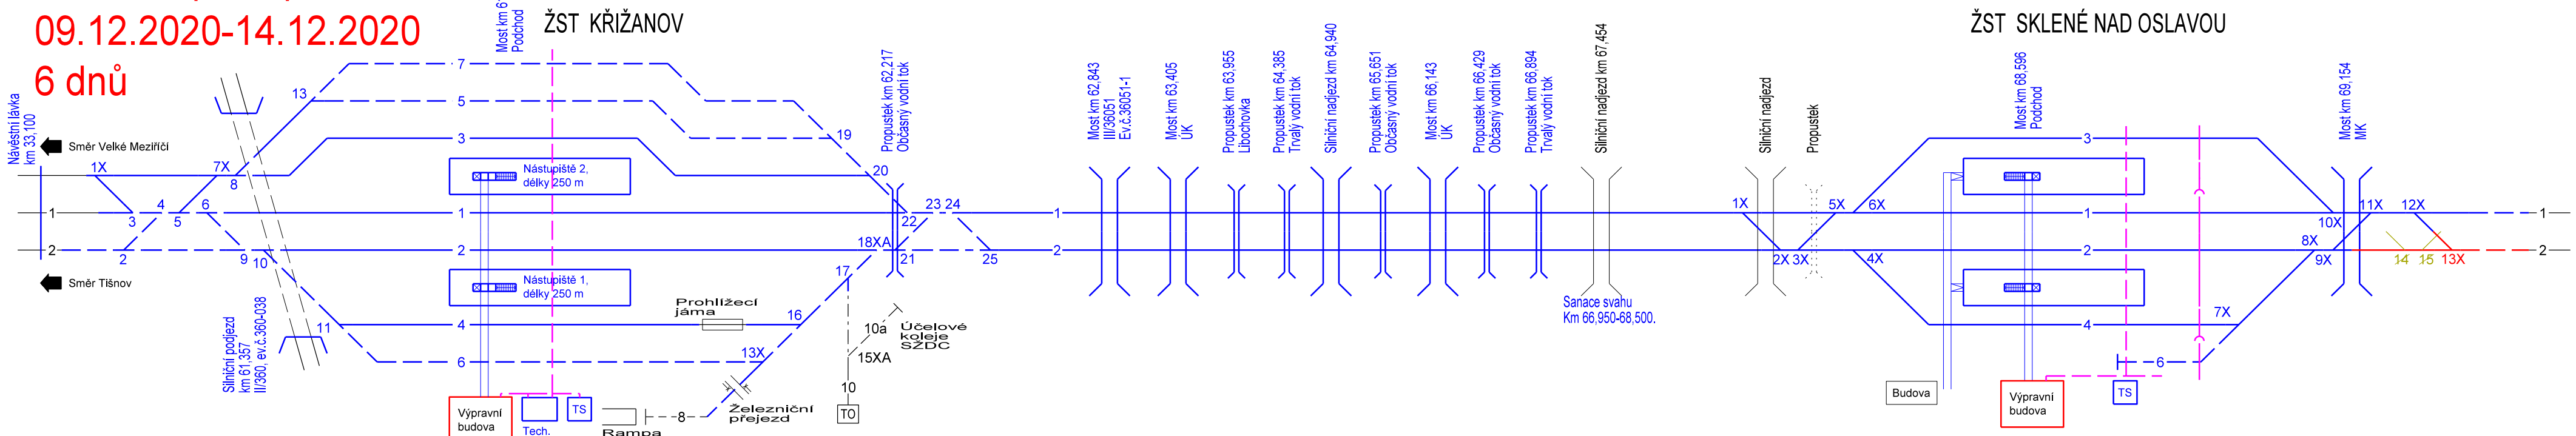

### Definitivní stav v novém číslování

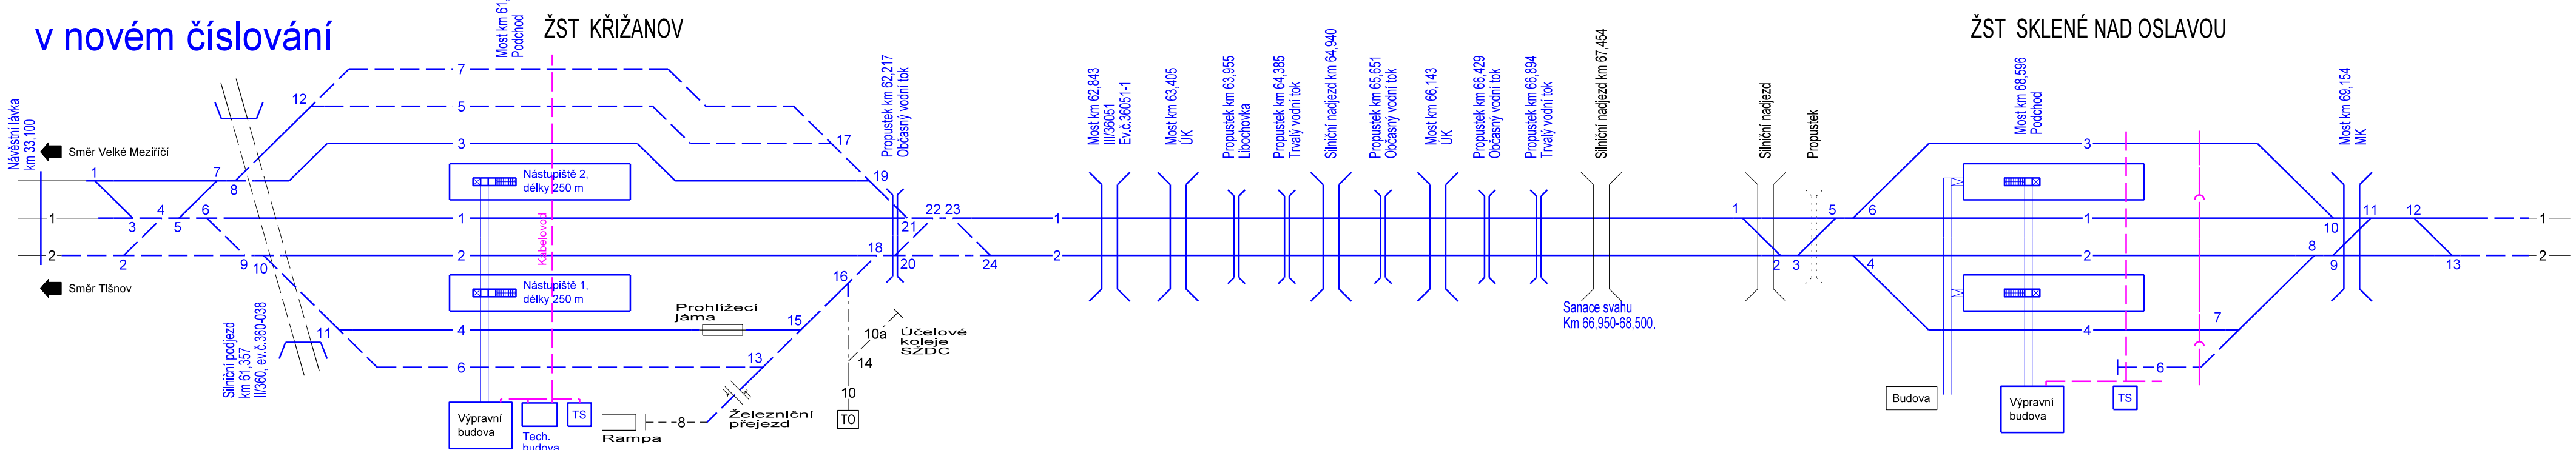

### Stavební postup č.6

Aktivace zab.zař.

### 15.12.2020-21.12.2020 7 dnů

Poznámka: Nové vkládané výhybky jsou ve svém očíslování pro přehlednost doplněny o příponu "X", například výhybka č.2X. Pouze pro potřeby tohoto výkresu.

**MCO MORAVIA CONSULT Olomouc a.s.**  
LEGIONÁŘSKÁ 1085/8, 779 00 Olomouc  
tel.: +420 585 570 444  
IDS: kjee9md  
e-mail: moravia@moravia.cz  
http://www.moravia.cz

**EXPROJEKT s.r.o.**  
Heršpická 758/13  
619 00 Brno  
tel.: +420 533 312 000  
E-mail: info@exprojeckt.cz  
ID: dh84e85

**OBJEDNATEL:** Správa železniční dopravní cesty  
Stavební správa východ, Nerudova 1, 772 58 Olomouc

**HLAVNÍ INŽENÝR PROJEKTU:** Ing. Igor Kekely  
**ODPOVĚDNÝ PROJ. PS, SO:** Ing. Petr Čech  
**VYPRACOVAL:** Ing. Petr Čech  
**KONTROLOVAL:** Ing. Ondřej Pokorný

**KRAJ:** Vysočina  
**POVĚŘENÝ MÚ:** Velké Meziříčí

**STUPEŇ:** DSP  
**ZAK. ČÍSLO:** 116-2018  
**MĚŘÍTKO:** 1:1000  
**POČET FORMÁTŮ:** 7 x A4  
**DATUM:** 07/2019  
**ČÁST DOKUM.** F.1  
**PŘÍLOHA:** 4.2

**"Rekonstrukce tratového úseku Křížanov - Sklené nad oslavou (mimo)"**

**Schéma stavebních postupů, II. část**