



## KOLEJ č.1

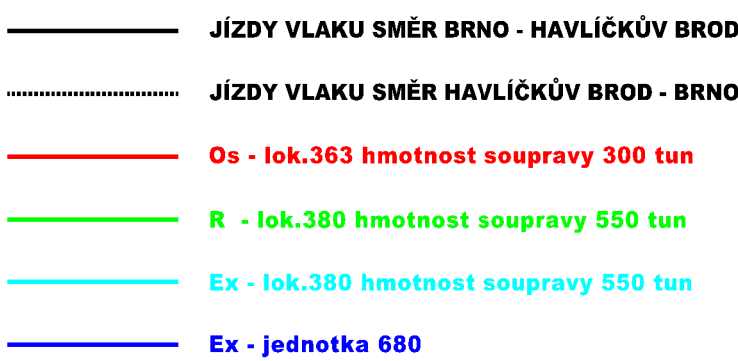

## DOPRAVNÝ A ZASTÁVKY


## SKLONOVÉ POMĚRY KOLEJ č.1

## SMĚROVÉ POMĚRY KOLEJ č.1

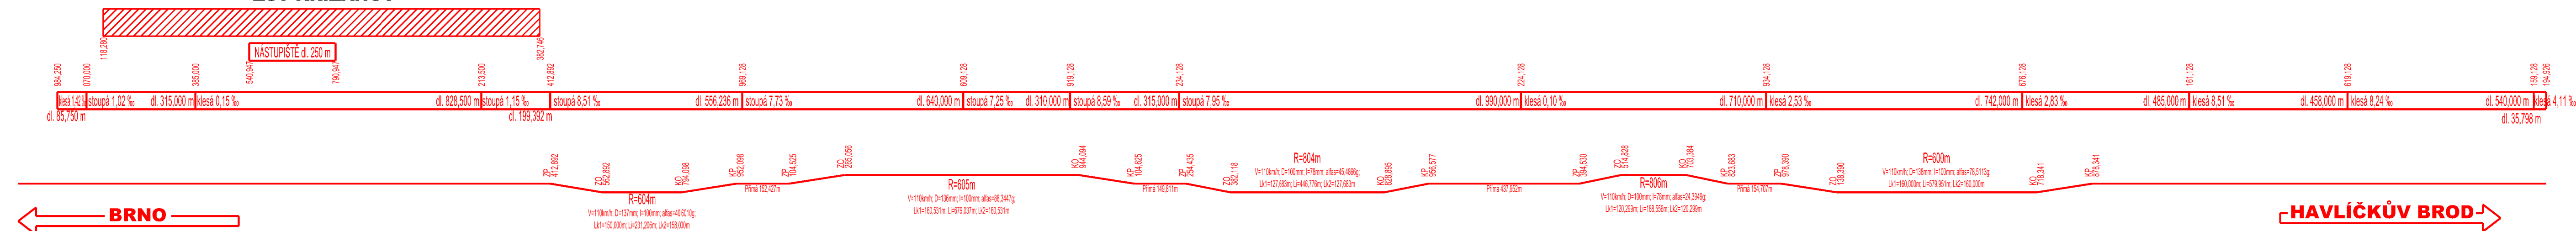



**EXPROJEKT s.r.o.** tel. : +420 533 312 000  
**Heršpická 758/13** E-mail: info@exprojekt.cz  
**619 00 Brno** ID: dh84e85

OBJEDNATEL:	 Správa železniční dopravní cesty Stavební správa východ, Nerudova 1, 772 58 Olomouc		
HLAVNÍ INŽENÝR PROJEKTU Ing. Igor Kekely	ODPOVĚDNÝ PROJ. PS, SO Ing. František Kováč	VYPRACOVAL Ing. František Kováč Ing. Dominik Mojžíšek	KONTOLOVAL Ing. Ondřej Pokorný
KRAJ: Vysočina	POVĚŘENÝ MŮ: Velké Meziříčí	STUPEŇ: DSP	
"Rekonstrukce traťového úseku Křižanov - Sklené nad oslavou (mimo)"		ZAK. ČÍSLO 116-2018	
		MĚŘÍTKO -	POČET FORMÁTŮ 5 x A4
<b>Graf dynamického průběhu rychlosti</b>		DATUM: 07/2019	
		ČÁST DOKUM. B.	PŘÍLOHA B.14