



Schéma stavebních postupů, část I
Uvažovaný termín realizace: 01.11.2019 - 15.12.2020


Výchozí stav

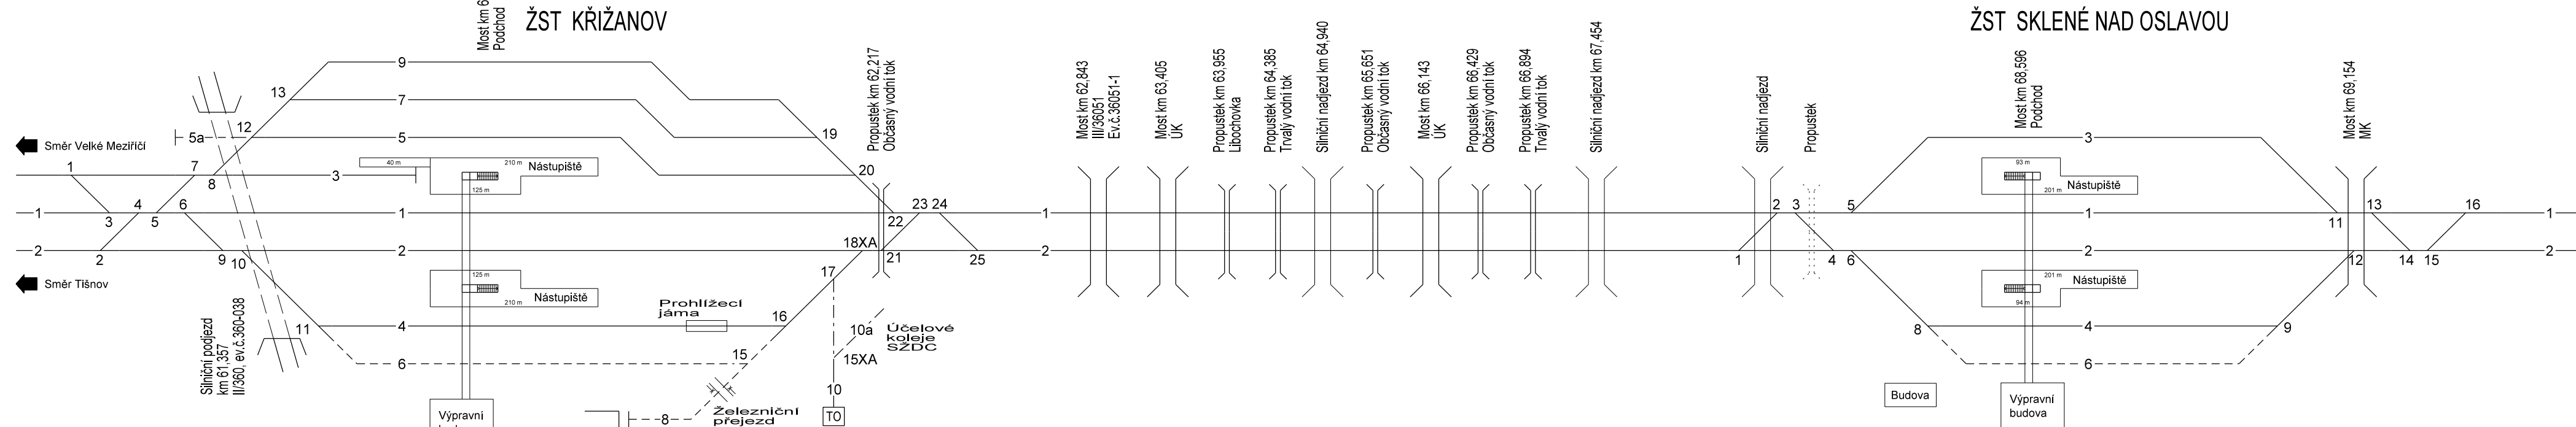


Celkové schéma

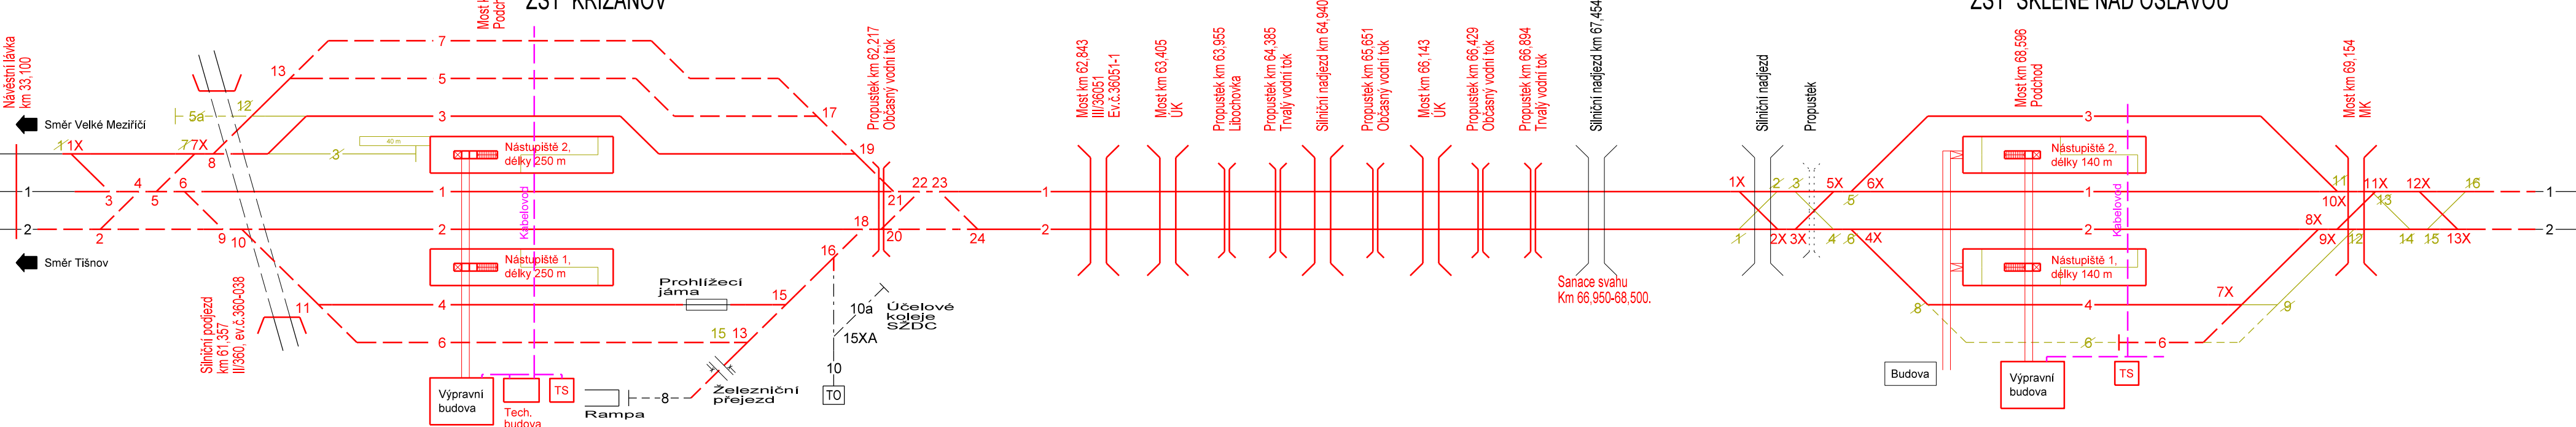


Stavební postup č.0
01.11.2019-01.03.2020
122 dnů

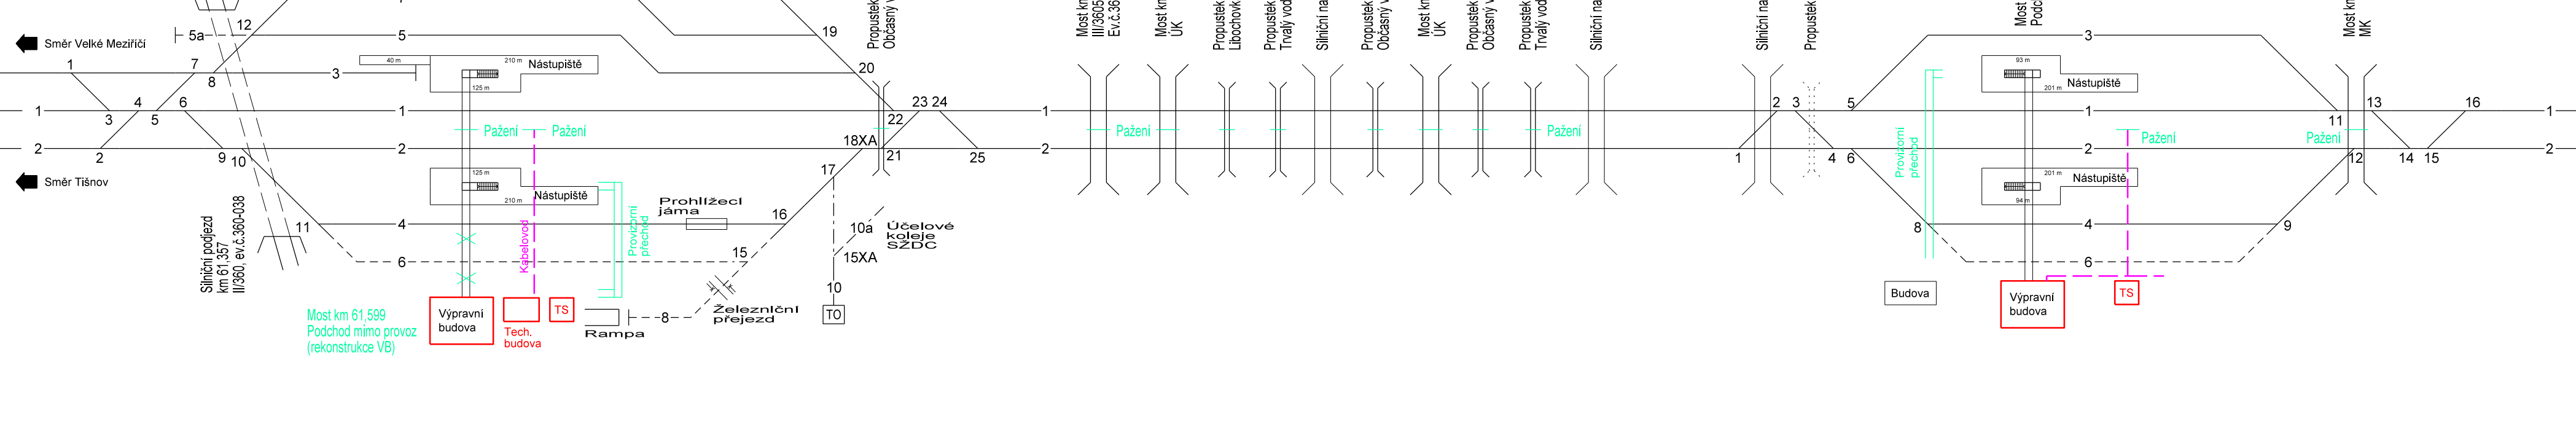

Stavební postup č.1+1ZZ
01.03.2020-20.07.2020
142 dnů

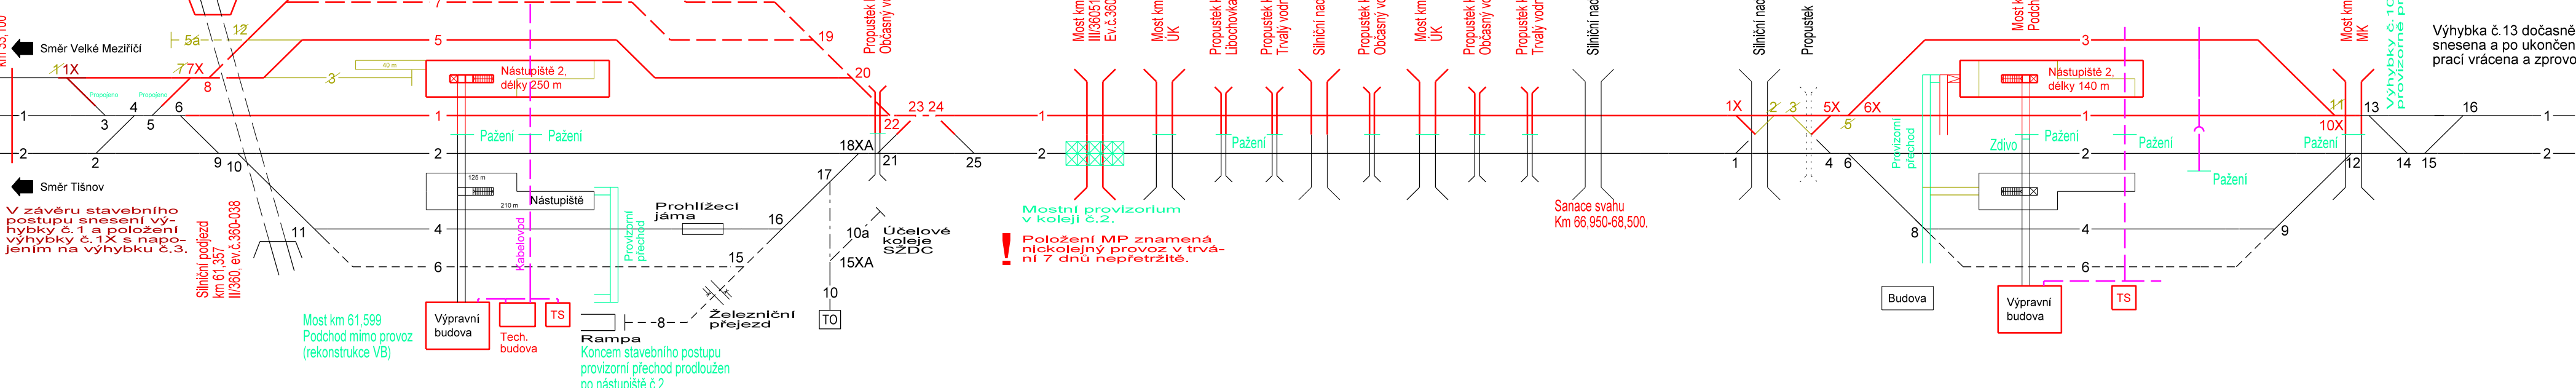

Stavební postup č.2
21.07.2020
1 den

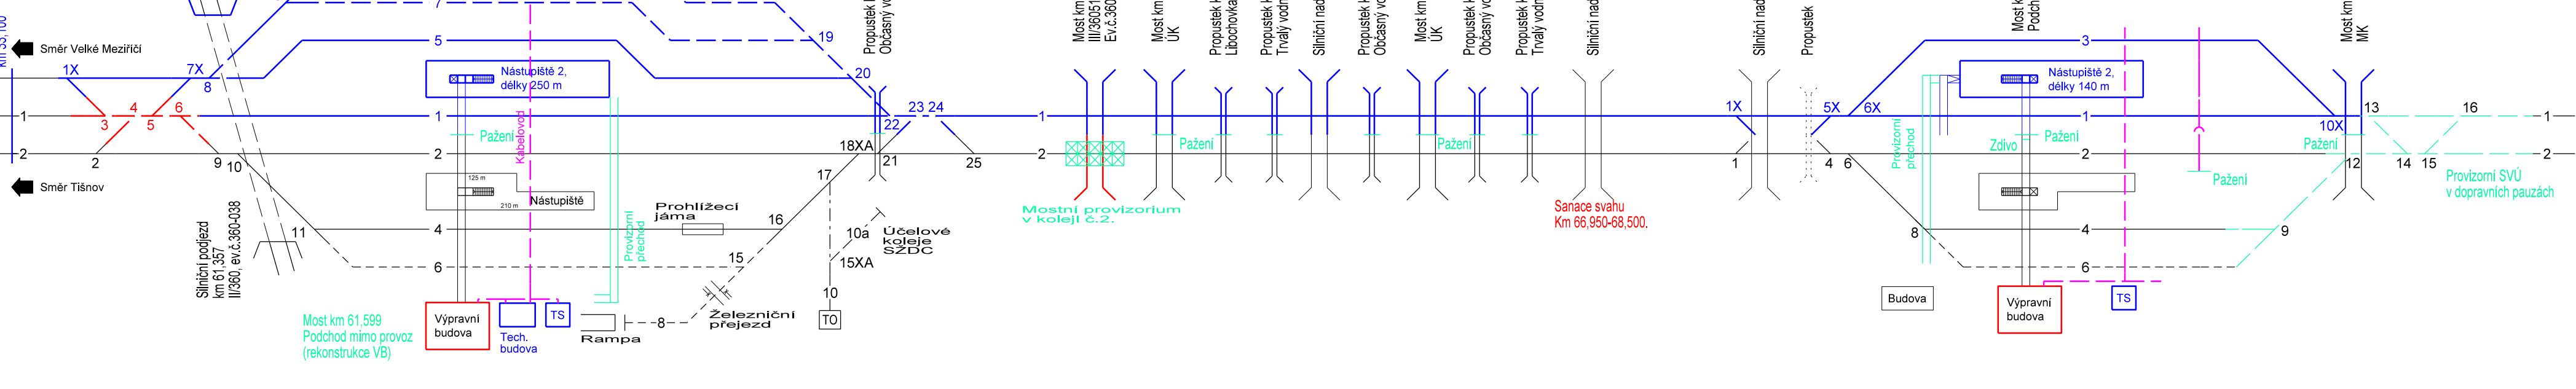

- Legenda:
- Netčené konstrukce
 - Provizorní konstrukce
 - Rušené konstrukce
 - Nové konstrukce v daném stavebním postupu
 - Dokončené konstrukce z předchozích stavebních postupů
 - Směrová a výšková úprava koleje
 - Provizorní směrová a výšková úprava koleje
 - Kabelovod
 - Práce v konkrétní době
 - Kanalizace

Poznámka: Nové vkládané výkybky jsou ve svém očíslování pro přehlednost doplněny o příponu "X", například výhybka č.2X.



MORAVIA CONSULT Olomouc a.s.
LEGIONÁŘSKÁ 1085/8, 779 00 Olomouc
tel.: +420 585 570 444
ID S: kje9mnd
E-mail: moravia@moravia.cz
http://www.moravia.cz

REVIZE Č.		DATUM	ZMĚNA
1		05/2019	PO PŘIPOMÍNKÁCH

EXPROJEKT s.r.o.
Herspická 758/13
619 00 Brno
tel.: +420 533 312 000
E-mail: info@exprojekt.cz
ID: dhs4e85

OBJEDNATEL: Správa železniční dopravní cesty Stavěcí správa východ, Nedařova 1, 772 58 Olomouc		KONTROLOVAL: Ing. Ondřej Pokorný	
HLAVNÍ INŽENÝR PROJEKTU: Ing. Igor Kalky		VYPRACOVAL: Ing. Petr Čech	
ODPOVĚDNÝ PROJ. PS. SO: Ing. Petr Čech		KRAJ: Vysočina	
POVĚŘENÝ MŮ: Velké Meziříčí		STUPĚŇ: DSP	
ZNAČKA: 116-2018		POČET FORMÁTŮ: 14 x A4	
MĚŘÍTKO: 1:1000		DATUM: 07/2019	
ČÁST DOKUM. F.1		PŘÍLOHA 4.1	