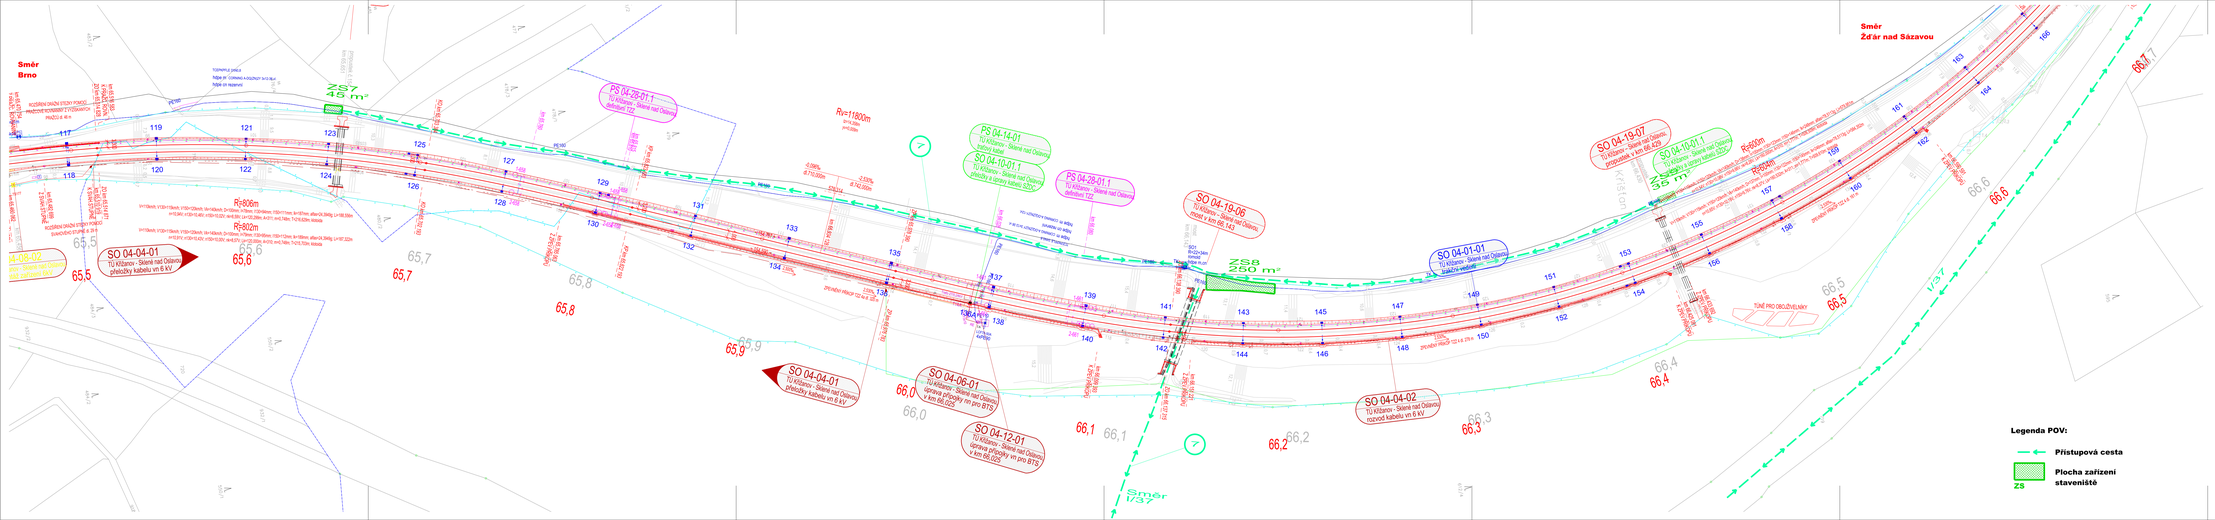


Legenda POV:

Přístupová cesta

Plocha zařízení staveniště

ZS

EVROPSKÁ UNIE
Evropské strukturální a investiční fondy
Operační program Doprava

Ministerstvo dopravy
Státní fond dopravní infrastruktury

MCO MORAVIA CONSULT Olomouc a.s.
LEGIONÁŘSKÁ 1085/8 , 779 00 Olomouc
tel.: +420 585 570 444
IDS: kjeefmd
e-mail: moravia@moravia.cz
http://www.moravia.cz

ČÍSLO SOUPRAVY:

| REVIZE Č. | DATUM | ZMĚNA |
|---|---|---|
| | | PO PŘIPOMÍNKÁCH 05/2019 |

EXPROJEKT

EXPROJEKT s.r.o.
Heršpická 758/13
619 00 Brno
tel.: +420 533 312 000
E-mail: info@exprojekt.cz
ID: dh84e85

| | | | |
|---|---|---|---|
| OBJEDNATEL: Správa železniční dopravní cesty / Stavební správa východ, Nerudova 1, 772 58 Olomouc | | | |
| HLAVNÍ INŽENÝR PROJEKTU: Ing. Igor Kalady | ODPOVĚDNÝ PROJ. PS, SO: Ing. Petr Čech | VYPRACOVAL: Ing. Petr Čech | KONTROLOVAL: Ing. Ondřej Pokorný |
| KRÁJ: Vysočina | POVĚŘENÝ MÚ: Velké Meziříčí | | STUPEŇ: DSP |
| "Rekonstrukce traťového úseku Křižanov - Sklené nad oslavou (mimo)" | | | ZAK. ČÍSLO: 1/16/2018 |
| | | | MĚŘÍTKO: 1:1000 / POČET FORMÁTŮ: 7 x A4 |
| | | | DATUM: 07/2019 |
| Situace zařízení staveniště km 65,5-66,7 | | | ČÁST DOKUM.: F.1 / PŘÍLOHA: 2.4 |