


Stavební postup č.1+1ZZ
01.03.2020-20.07.2020

Stavba: Rekonstrukce traťového úseku Křižanov - Sklené nad Oslavou (mimo)	Odtěžení stávajícího ŠL	11 390 m ³	využito 4 350 m ³
	Potřeba šterku fr.31,5/63	7 970 + 2 110 m ³	
	Výkopy zeminy	14 000 m ³	
	Zemina odpad kat.N	350 m ³	
	Zemina odpad kat.O	13 650 m ³	
	Minerální směr fr.0-32	1 954 m ³	
	Potřeba šterkodrti fr.0-31,5	505 m ³	

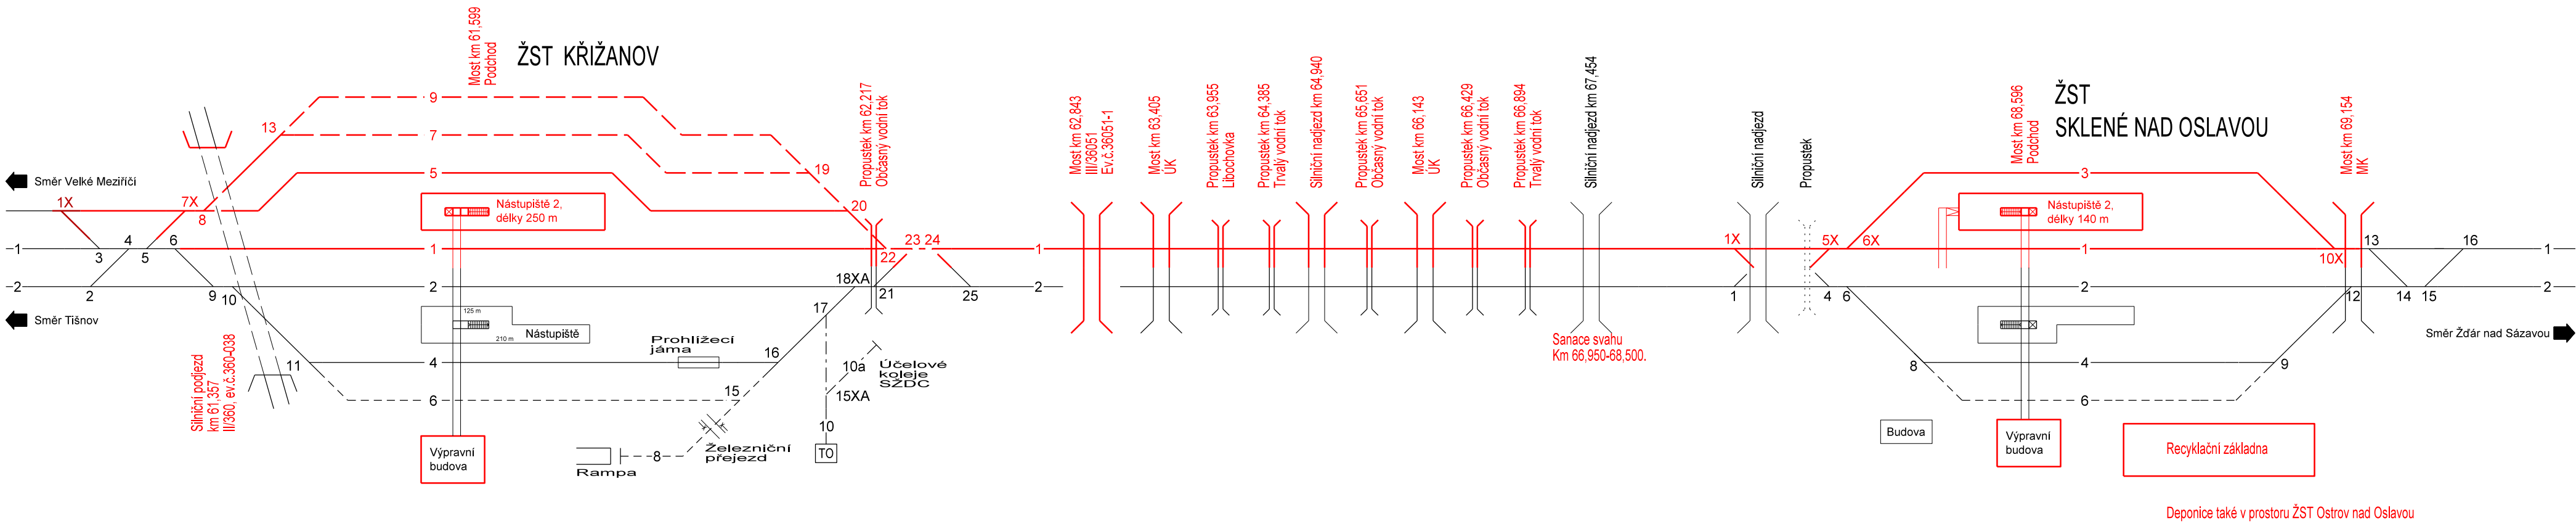


EVROPSKÁ UNIE
Evropské strukturální a investiční fondy
Operační program Doprava

Ministerstvo dopravy
Státní fond dopravní
infrastruktury

Stavební postupy č.3+3ZZ, 4, 5
22.07.2020-14.12.2020

Stavba: Rekonstrukce traťového úseku Křižanov - Sklené nad Oslavou (mimo)	Odtěžení stávajícího ŠL	13 910 m ³	využito 5 306 m ³
	Potřeba šterku fr.31,5/63	9 742 m ³	
	Výkopy zeminy	17 115 m ³	
	Zemina odpad kat.N	428 m ³	
	Zemina odpad kat.O	16 687 m ³	
	Minerální směr fr.0-32	2 389 m ³	
	Potřeba šterkodrti fr.0-31,5	615 m ³	

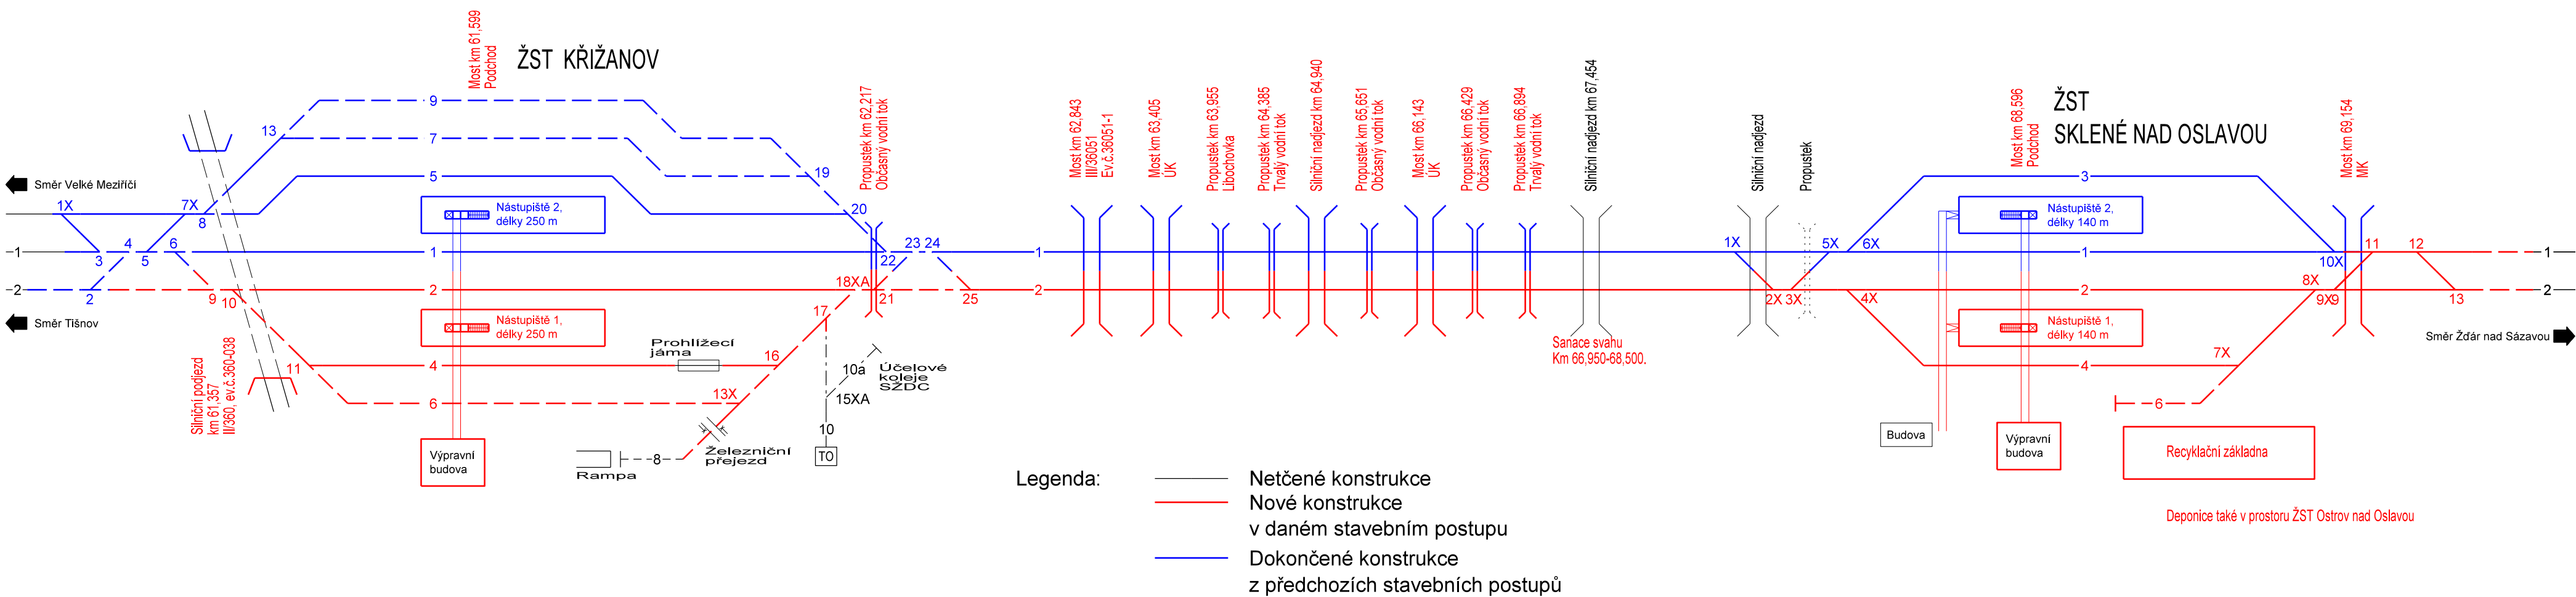

Stavba: Rekonstrukce žst. Sklené nad Oslavou	Odtěžení stávajícího ŠL	7 860 m ³	využito 3 140 m ³
	Potřeba šterku fr.31,5/63	8 035 + 265 m ³	
	Výkopy zeminy	2 090 m ³	
	Zásypy	1 732 m ³	
	Zemina odpad kat.N	55 m ³	
	Zemina odpad kat.O	1 310 m ³	
	Zemina uložená (stavba)	239 m ³	navýšení manipulační plochy



MORAVIA CONSULT Olomouc a.s.
LEGIONÁŘSKÁ 1085/8 , 779 00 Olomouc

tel.: +420 585 570 444
IDS: kjee9md
e-mail: moravia@moravia.cz
http://www.moravia.cz

			ČÍSLO SOUPRAVY:
REVIZE Č.	DATUM	ZMĚNA	



EXPROJEKT s.r.o.
Heršpická 758/13
619 00 Brno

tel.: +420 533 312 000
E-mail: info@exprojekt.cz
ID: dh84e85

OBJEDNATEL: Správa železniční dopravní cesty Stavební správa východ, Nerudova 1, 772 58 Olomouc			
HLAVNÍ INŽENÝR PROJEKTU Ing. Igor Kekely	ODPOVĚDNÝ PROJ. PS, SO Ing. Petr Čech	VYPRACOVAL Ing. Petr Čech	KONTROLOVAL Ing. Ondřej Pokorný
KRAJ: Vysočina	POVĚŘENÝ MŮ: Velké Meziříčí	STUPĚN: DSP	
"Rekonstrukce traťového úseku Křižanov - Sklené nad Oslavou (mimo)"		ZAK. ČÍSLO 116-2018	
		POČET FORMÁTŮ 14 x A4	
DATUM: 07/2019		ČÁST DOKUM. F.1	
Bilance zemních hmot		PŘÍLOHA 5	