## POHLED SEVERNÍ
M 1:100




## POHLED VÝCHODNÍ
M 1:100




## POHLED JIŽNÍ
M 1:100

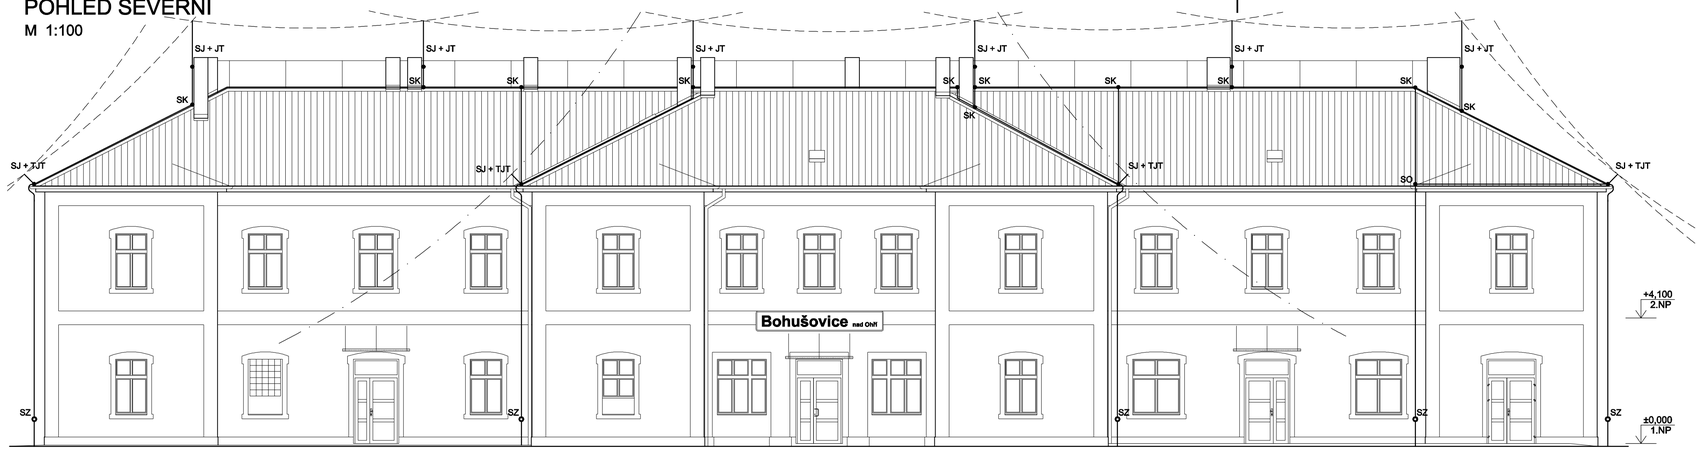


## POHLED ZÁPADNÍ
M 1:100

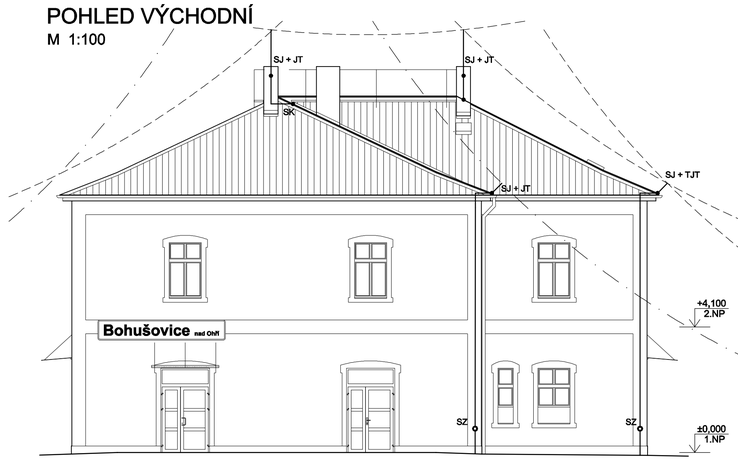


## LEGENDA:

FeZn DRÁT Ø8mm

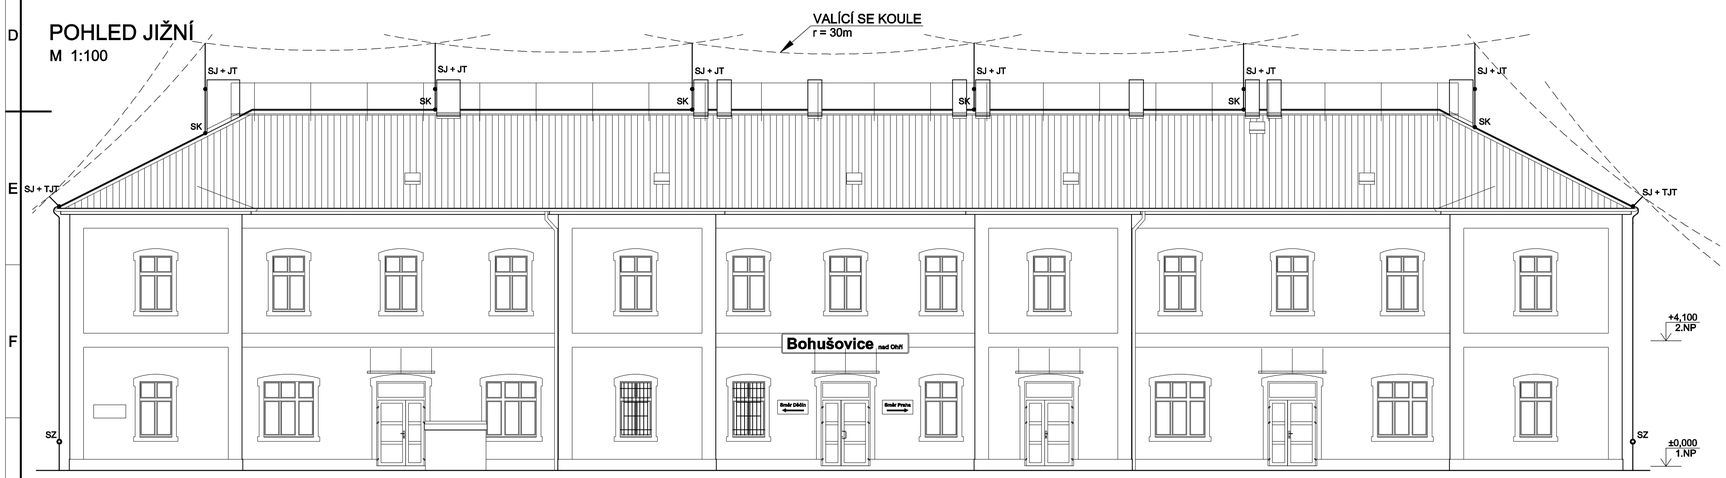SVORKY:
- SK: PROPOJENÍ DRÁT-DRÁT
- SO: SVORKA OKAPOVÁ
- SJ: SVORKA K JÍMACÍ TYČI
- SZ: ZKUŠEBNÍ SVORKA

JT: JÍMACÍ TYČ
TJT: TVAROVANÁ JÍMACÍ TYČ
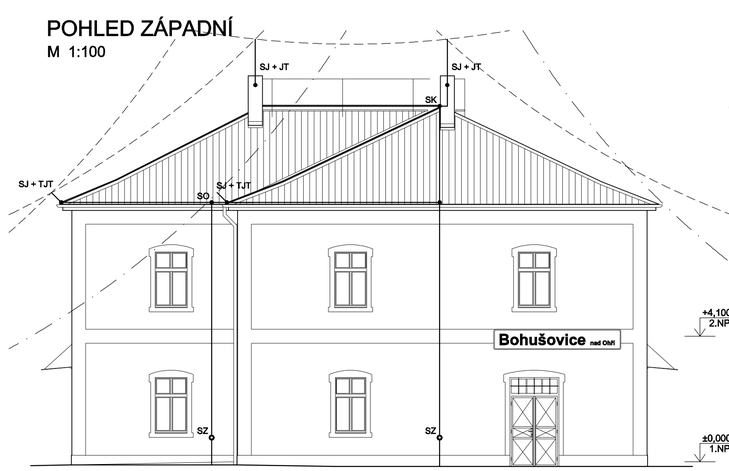
## POZN.:

1) BUDE PROVEDENA REKONSTRUKCE STŘECHY OBJEKTU. JE TŘEBA DEMONTOVAT STÁVAJÍCÍ VEDENÍ A JÍMACÍ TYČE. PO DOKONČENÍ REKONSTRUKCE BUDOU SVODY OPĚTOVNĚ INSTALOVÁNY K STÁVAJÍCÍM ZEMNÍCÍM TYČÍM A BUDE PROVEDENA NOVÁ JÍMACÍ SOUSTAVA.
2) JÍMACÍ SOUSTAVA BUDE Z FeZn DRÁTU ∅8mm, JÍMACÍ TYČE BUDOU DÉLKY 1,5m. SOUSTAVA BUDE VODIVĚ PROPOJENA S OCELOPLECHOVOU STŘECHOU.

| REV. | DATUM | ZPRACOVAL | PODPIS | KONTROLOVAL | PODPIS | SCHVÁLIL | PODPIS | POPIS |
|---|---|---|---|---|---|---|---|---|
| 0 | 08/2018 | J.Godawa | | P.Povejšil | | Ing.T.Jelínek | | PD pro prováděcí stavby |

ZÁKAZNÍK SŽDC, s.o., Správa osobních nádraží
K Můstku 1451/2, 400 01 Ústí nad Labem

PROJEKT Žst. Bohušovice nad Ohří - oprava (plášť,VPP)

VÝKRES D.1.4.g - Zařízení silnoproudé elektrotechniky a hromosvody

# POHLEDY S-J-V-Z

PROF.Č.DOK. ES 08

intecon® Projekce a inženýring
Stará 2569/96, 400 11 Ústí nad Labem, CZ
Tel.:+420 475 315 980
Fax:+420 475 315 999

STUPEŇ DPS | ČÍSLO PROJEKTU 99219 300 | FOR.A4 4x
MĚŘ. 1:100 | ORIENTAČNÍ Č. DOK. | LIST/Ú 1

ČÍSLO VÝKRESU: IN-Y-1177
REVIZE: 0
KOPIE

ČSN EN ISO 5457 - A2.1

Uložení výkresu: U:\99219\300\Výkresy\Elektro_ES08_Pohledy S-J-V-Z.dwg

Tento výkres je duševním majetkem firmy INTECON spol. s r.o., informace z tohoto výkresu, jeho rozmnožování předávání třetí straně je povoleno pouze se souhlasem fy. INTECON spol. s r.o.