


ŽST Měchenice - nový stav napájení

Switch - přenosové zařízení

technologické místnosti ve VB

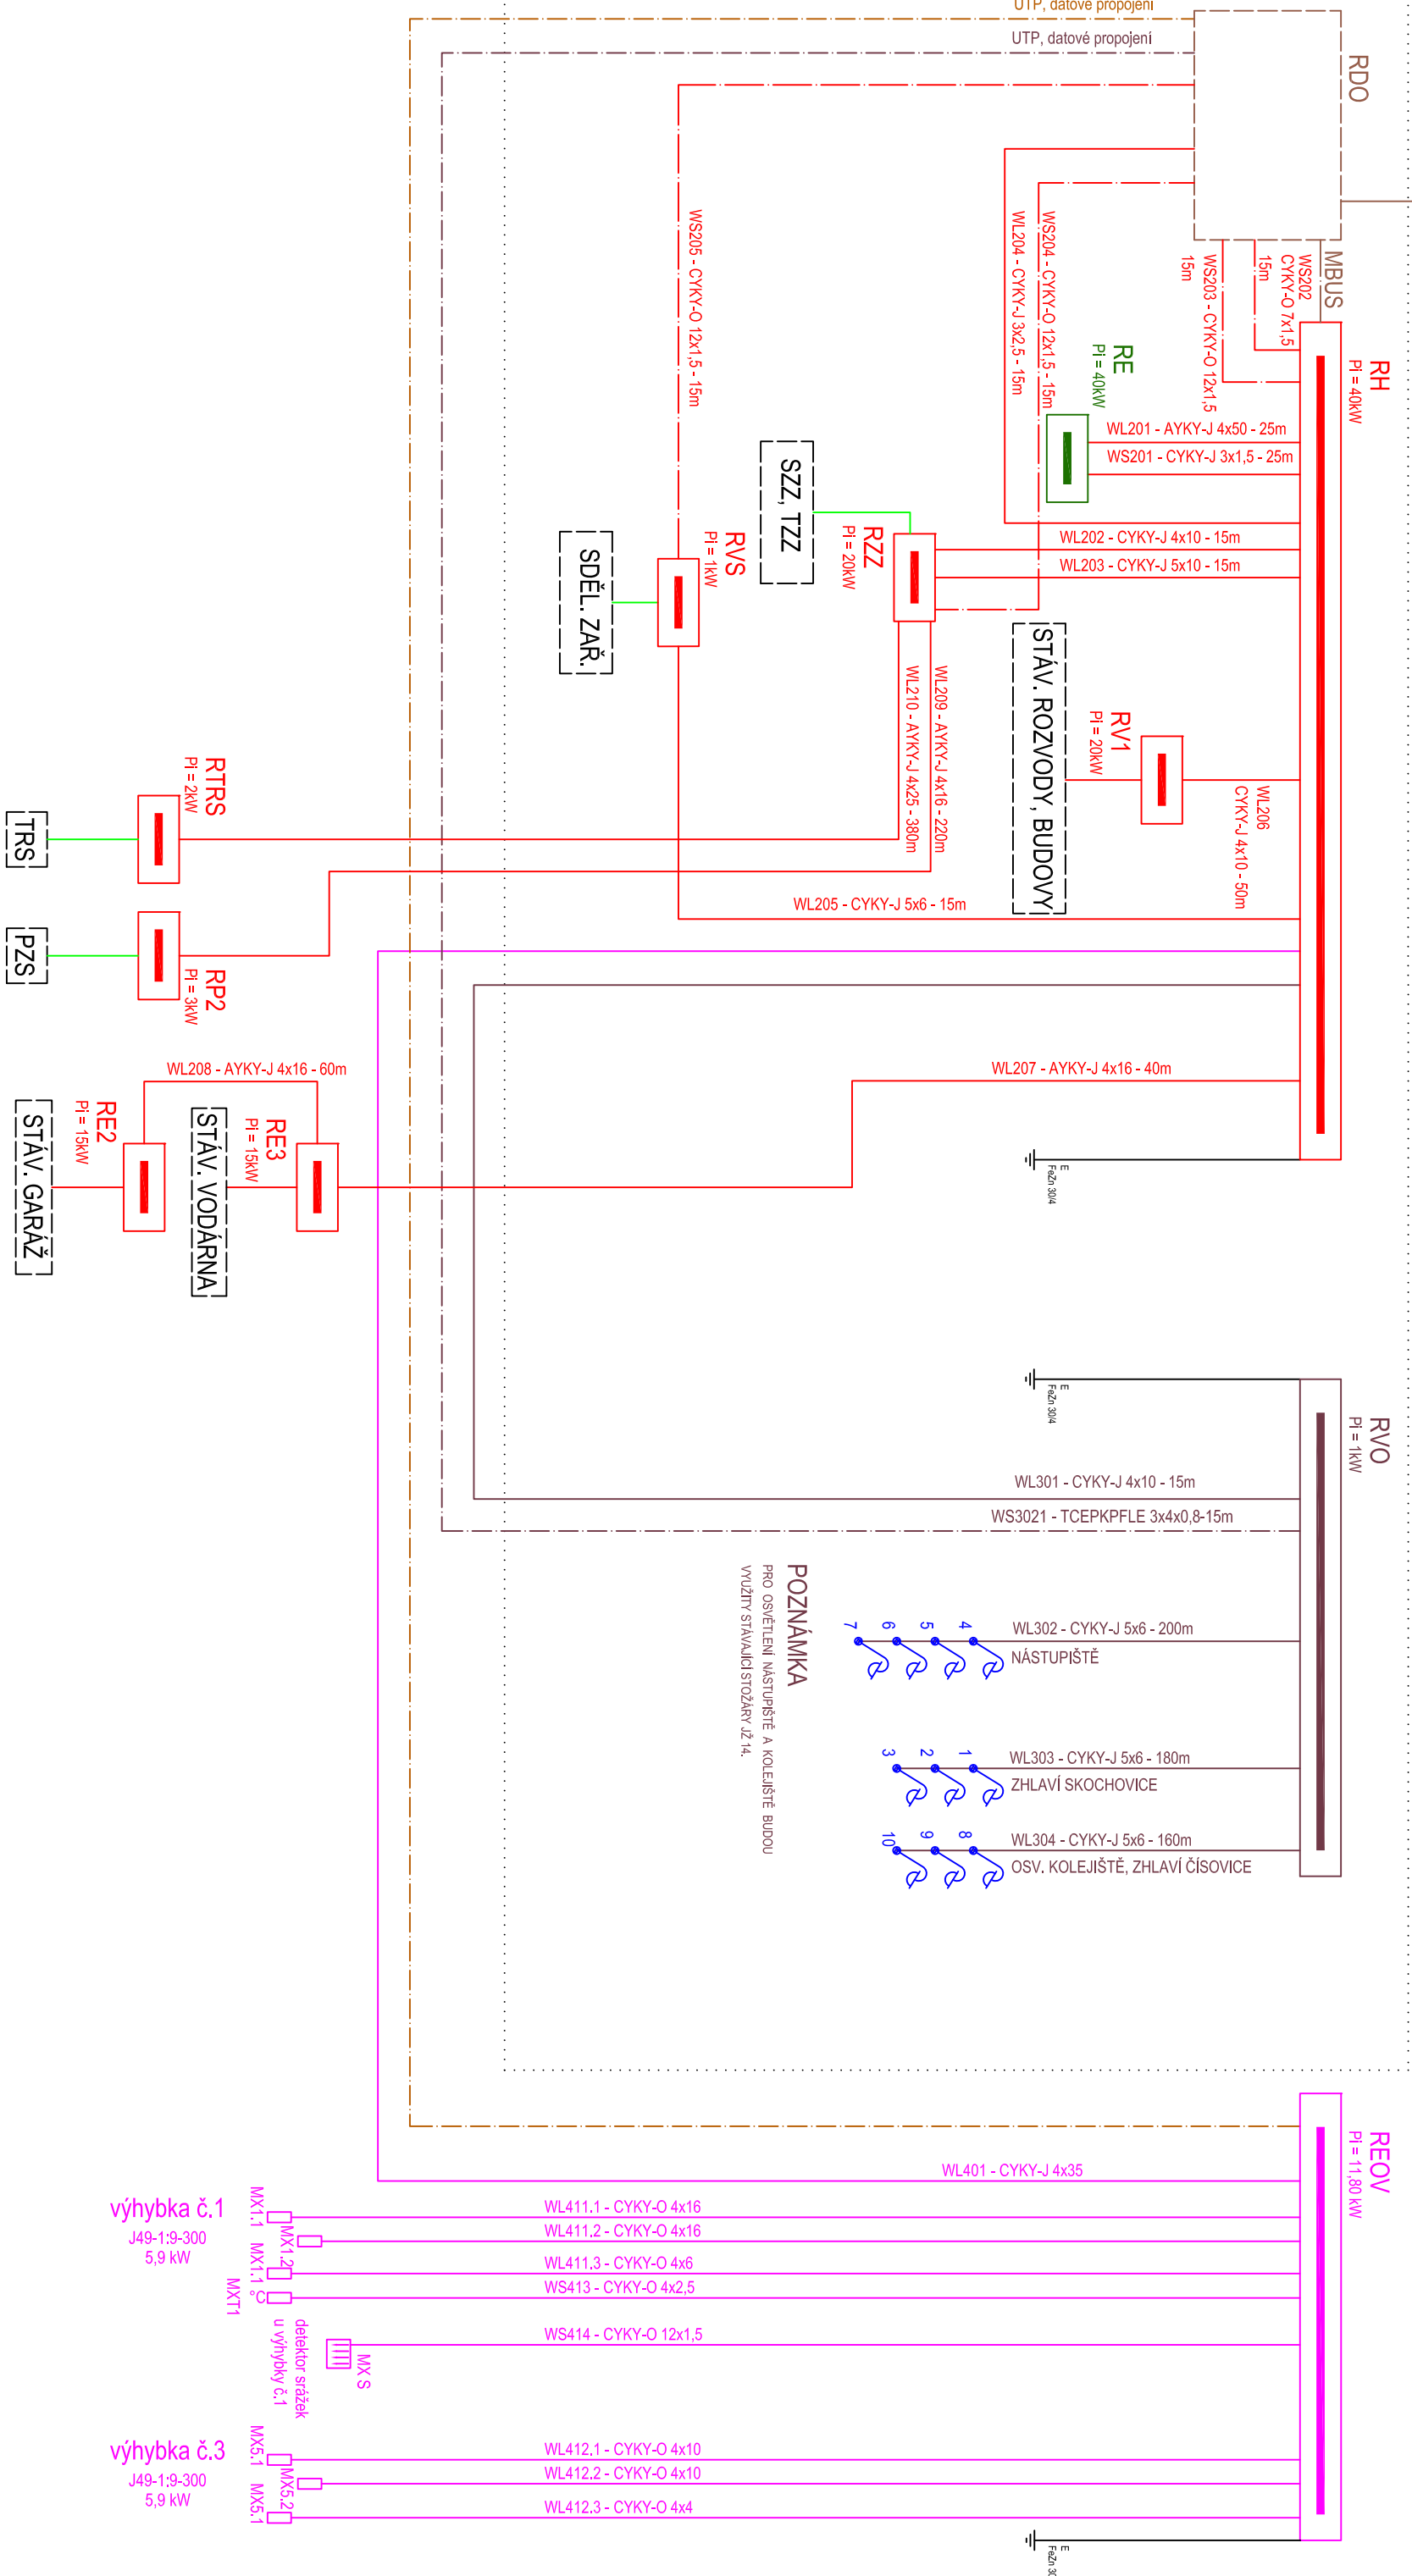

ROZVODNÉ SOUSTAVY

3PEN-50Hz/400V/TN-C-S
3NPE-50Hz/400V/TN-C-S

OCHRANA PŘED ÚRAZEM EL. PROUDEM - ČSN 33 2000-4-41 ed.2:

- dle 411 Ochranné opatření: automatické odpojení od zdroje, dle 411.4 síť TN

- SO 09-64-01 Žst. Měchenice, EOY
- SO 09-62-01 Žst. Měchenice, přípojka NN
- SO 09-62-02 Žst. Měchenice, rozvody NN
- SO 09-62-03 Žst. Měchenice, osvětlení
- DD TLS ZDC
- stávající rozvody, přfo. rozvody ČEZ
- rozvody ve správě SŽT
- sčítací kabely



Operační program
Doprava



Evropská unie
Investice do vaší budoucnosti
Evropský fond pro regionální rozvoj
Fond soudržnosti

ZAPRACOVÁNÍ PŘIPOMÍNEK 10/2014

1.	vypuštění PZS v km 28,090	04/2015	Morawitz
Změna:	Název změny:	Datum:	Provedl:

Investor: objednatel:	Správa železniční dopravní cesty, státní organizace Dlažďová 1003/7 110 00 Praha 1	Kontaktní adresa: Správa železniční dopravní cesty, s.o. Stavební správa, západní územní úřad v Praze Sokolovská 1955/2/6, 130 00 Praha 9
-----------------------	--	--

Sdružení "METROPROJEKT + AF-CITYPLAN", člen sdružení:	AF-CityPlan s.r.o. Jirndřická 17, 110 00 Praha 1 tel.: +420 277 005 540 fax: +420 224 922 072 e-mail: cityplan@afconsult.com	
METROPROJEKT Praha a.s. nam. I. P. Pavlova 2/1786 120 00 Praha 2 generální ředitel: Ing. David Krása tel.: +420 296 154 105 www.metroprojekt.cz info@metroprojekt.cz	vedoucí sdružení: M METROPROJEKT	Souprava číslo:

HP:	Podpis:	Název a účel díla:
Ing. Petr Vyskočil tel.: 296 154 153		REVITALIZACE TRÁTI PRAHA - VRANÉ N. VLTAVOU - ČERČANY
Stupeň: Projekt stavby / DSP		

Zpracovatelův úvaz:	Název části díla:	E
311 - Pracoviště Brno 515 917 665	STAVEBNÍ ČÁST TRAKČNÍ A ENERGETICKÁ ZAŘÍZENÍ ROZVODY VN, NN, OSVĚTLENÍ A DDO	E.3
Vedoucí úvaz:	Podpis:	E.3.6
Ing. Milan Lukášek		
Odpovědný projektant:	Název přílohy:	Složka:
Bc. Rudolf Morawitz	SO 25-62-02 ŽST Měchenice, rozvody NN	E.3.6.33
Vypracoval:	Podpis:	
Bc. Rudolf Morawitz	Přehledové schéma	
Stav: zprac.	Datum: 10/2014	Číslo příl.: 005
Formát: 4xA4	Měřítko: -	