


km 0,250 000

kol.č.14u

kol.č.15u

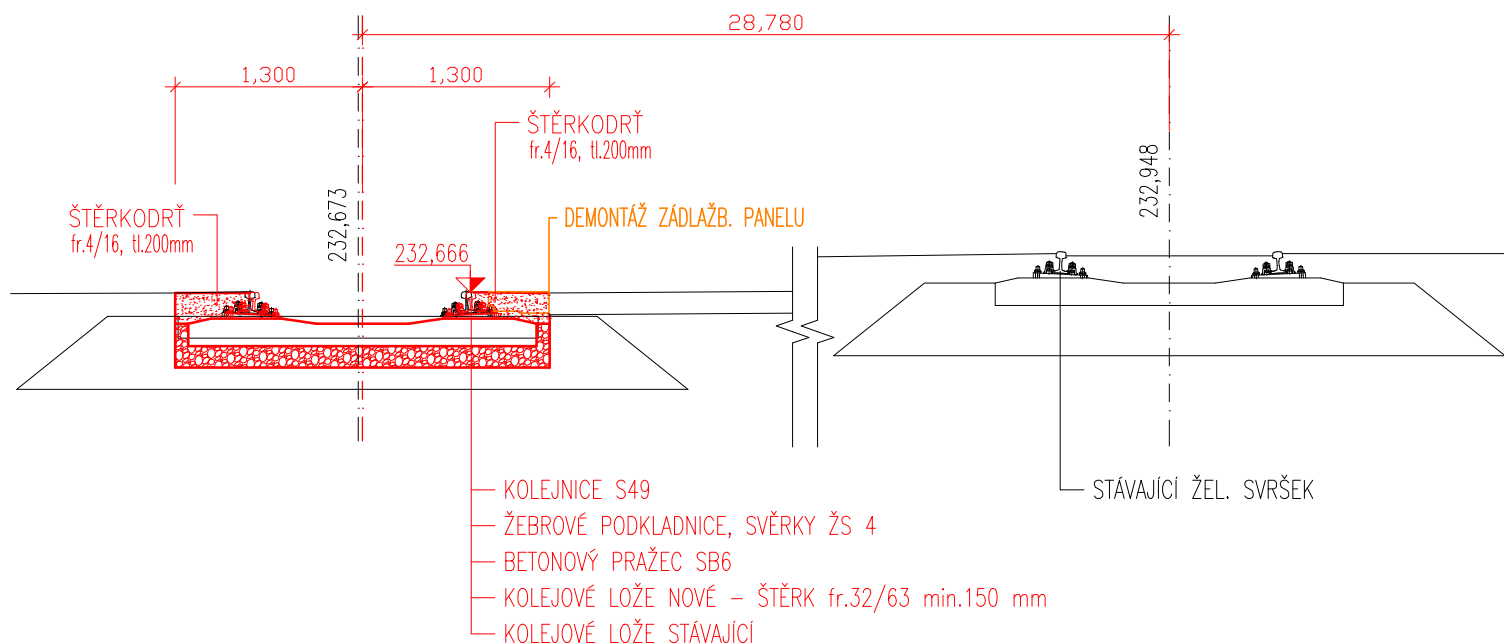

LEGENDA:

- Nový stav
- Stávající stav
- Zapanelování – demontáž

Pozn.: Přechody budou před zahájením oprav žel svršku sneseny.

Po dokončení oprav budou stávající konstrukce přechodů instalovány zpět do stáv. km.

Pozn.: Šterkové lože bude odtěženo 150mm pod úložnou pl. pražce do vzdál. 1,3 m od osy koleje.

Z vnější strany koleje bude okolní terén napojen do úrovně TK šterkodrtí fr. 4/16

Pozn.: Vnější betonové panely přilehlé k TK 14u v km 0,205 60 – 0,332 00 (vpravo od osy koleje)

nebudou vráceny zpět do původní polohy. Prostor mezi pravým TK a stáv. panely

v km 0,205 60 – 0,332 00 bude došterkovan.

Aktualizace 9/2019

Vypracoval: ing. Petr Prchal
Zodp. projektant: ing. Petr Burda
Kontroloval: ing. David Derka

Kraj: Královéhradecký
Traťový úsek/Obec: Plotička nad Labem

Investor
SŽDC s.o., SDC severovýchodní Čechy se sídlem v Hradci Králové

Akce:

Oprava koleje č.14u a 15u v areálu Střediska
svrškového materiálu Hradec Králové

Obsah výkresu:

Vzorový příčný řez km 0,250 00



| | |
|------------------|----------------------|
| Formát | A4 |
| Datum | 02/2012 |
| Účel | Zjednodušený projekt |
| Č. zakázky | 3110-12-002 |
| Změna | Č. kopie |
| Měřítko | 1:50 |
| Část dokumentace | E.1 |
| Č. výkresu | .09 |