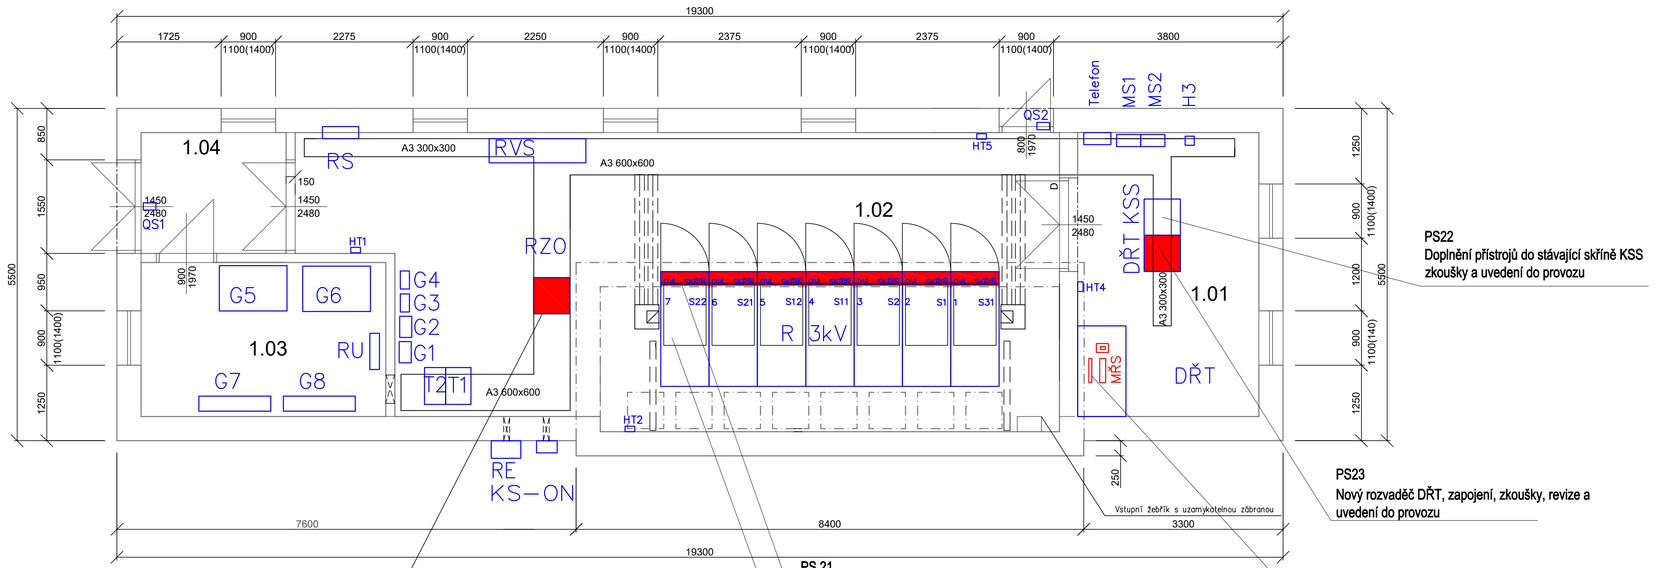

PS22
Doplnění přístrojů do stávající skříně KSS
zkoušky a uvedení do provozu

PS23
Nový rozvaděč DŘT, zapojení, zkoušky, revize a uvedení do provozu

PS23
Monitor, klávesnice a myš pracoviště MŘS pro vyčítání ochran rozvaděče R3kV

PS21
Nová skříň RZO obsahující:
- Zemní napěťová ochrana
- Obvody Havarijního vypnutí
- Obvody občasné návěsti 50
- PLC pro připojení k DŘT

PS 21
Nová přístrojová náplň dveře a montážní panely ovládacích skříněk rozvaděče R3kV, dále viz TZ.

PS 21
Úpravy vozíků s RV. Montáž měřících převodníků a zesilovače na vozících s rychlovypínači, montáž nové spojovací šňury včetně konektorů, Opravy rychlovypínačů dle specifikace, dále viz TZ.

LEGENDA MÍSTNOSTÍ

číslo	název	plocha (m²)
1.01	Vstup	5.30
1.02	Technologie R3kV	14,80
1.03	Akumulátorovna	15.10
1.04	Místnost DŘT	16.20

Poznámka:
Podrobný popis nového stavu je uveden v Technické zprávě, Soupisu prací a dodávek. Montáže stávajících kabelů jsou specifikovány v Soupise kabelů - nový stav.

INDEX	ZMĚNA	DATUM	PODPIS

ODP. PROJEKTANT:	PETR KUDĚLKA	
NAVRHL, VYPRACOVAL:	PETR KUDĚLKA	
KONTROLOVAL:	IVAN KUDĚLKA	

Petr Kuděłka
U Sadu 354
747 20 Vřesina
e-mail: petr.kudelka@petrkudelka.cz

PD - SpS Bohumín, oprava R3kV a DŘT

PS21 - SpS Bohumín - Doplnění rozvaděče R3kV

Půdorys 1.NP - Nový stav

© Petr Kudělka

MĚŘ:	1:50	FORMÁT:	4xA4
ÚČEL:	PROJEKT	LIST:	1
DATUM:	11/2018	LISTŮ:	1
ČÁST DOKUM.:	D.3.1	PŘÍLOHA:	05