


R3kV

1	N31	2	1	3	N2	4	N11	5	N12	6	N21	7	N22
NAPÁJEČ		NAPÁJEČ		NAPÁJEČ		NAPÁJEČ		NAPÁJEČ		NAPÁJEČ		NAPÁJEČ	

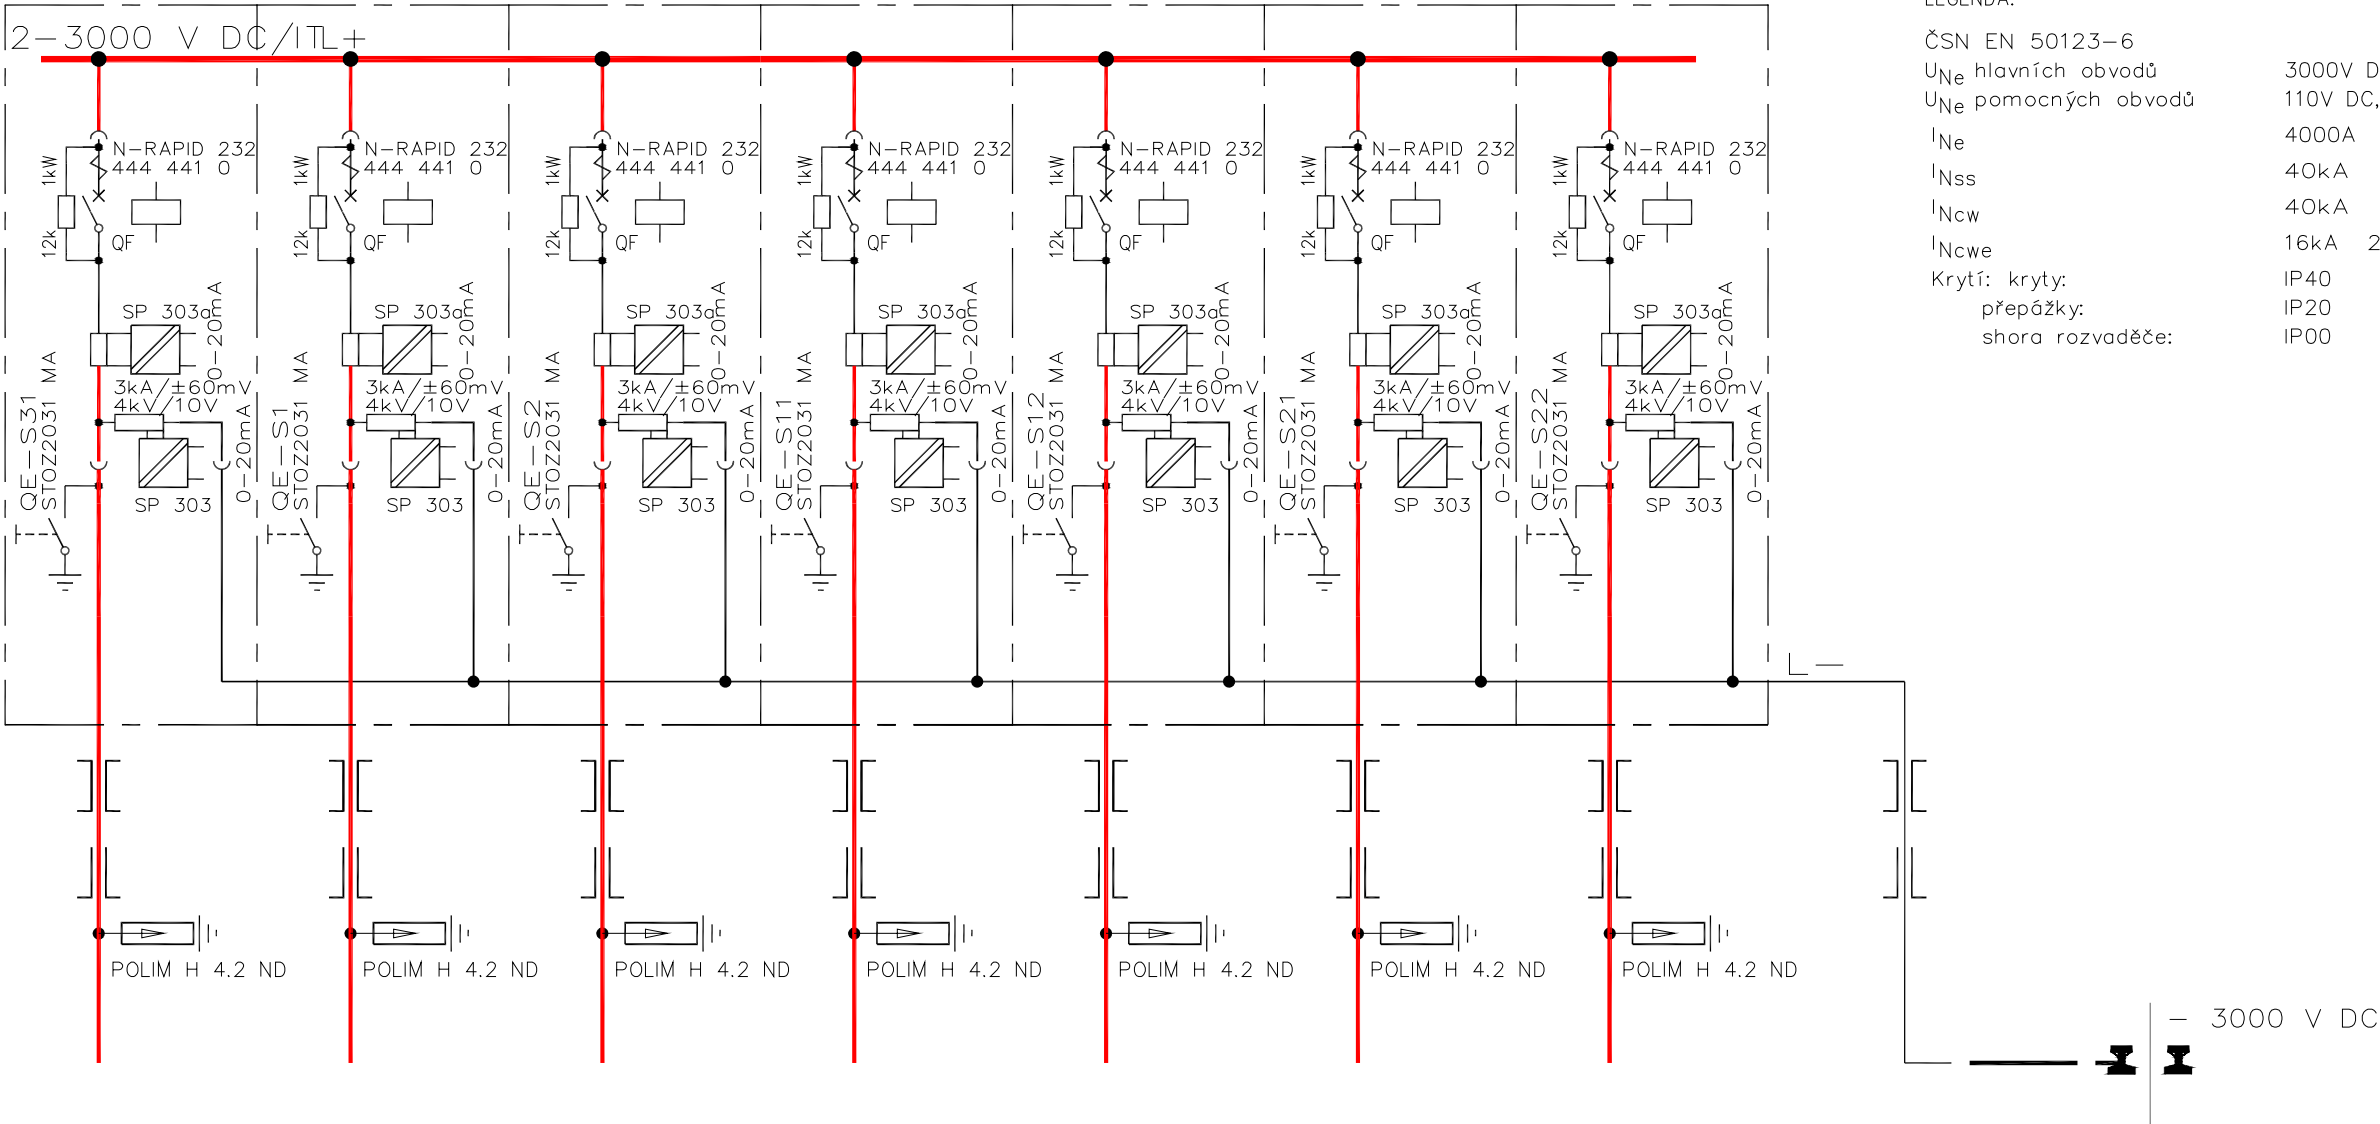

INDEX	ZMĚNA		DATUM	PODPIS	<div><b>Petr Kudělka</b></div> <div>U Sadu 354</div> <div>747 20 Vřesina</div> <div>e-mail: petr.kudelka@petrkudelka.cz</div>
ODP. PROJEKTANT:		PETR KUDĚLKA		<i>Petr Kudělka</i>	
NAVRHL, VYPRACOVAL:		PETR KUDĚLKA		<i>Petr Kudělka</i>	
KONTROLOVAL:		IVAN KUDĚLKA			
PD - SpS Bohumín, oprava R3kV a DŘT					© Petr Kudělka
PS21 - SpS Bohumín - Doplnění rozvaděče R3kV					MĚŘ: --      FORMÁT: A4
					ÚČEL: PROJEKT      LIST: 1
					DATUM: 11/2018      LISTŮ: 1
Přehledové schéma - stávající stav					ČÁST DOKUM.: D.3.1      PŘÍLOHA: 02