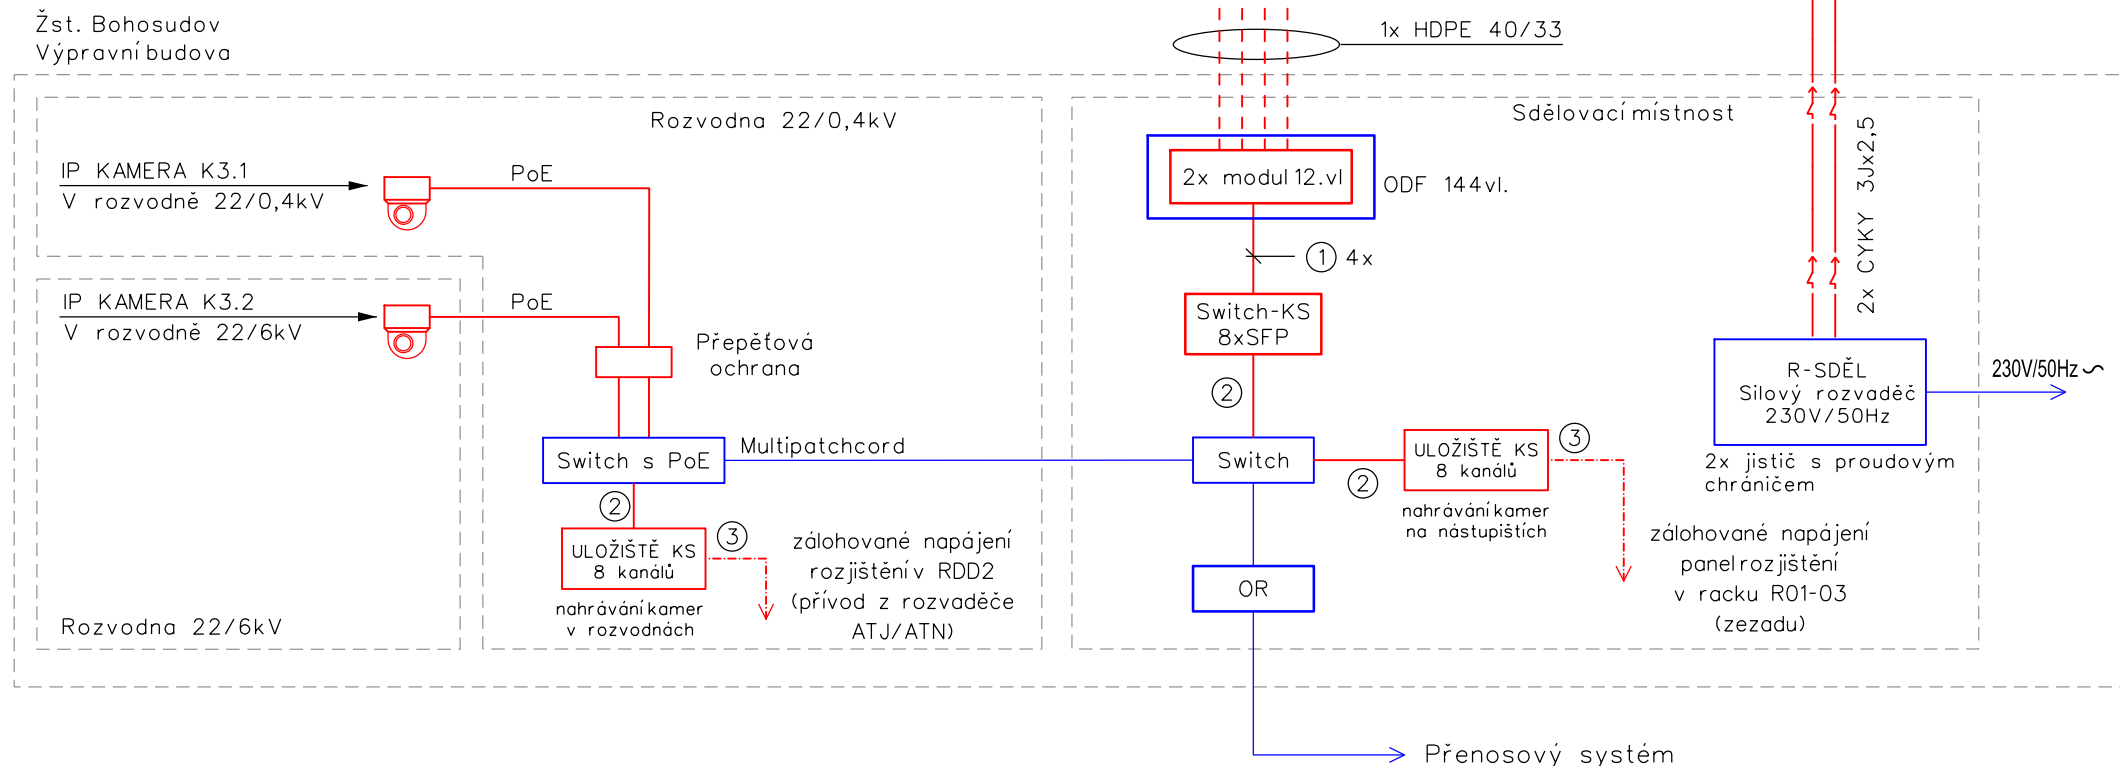



 


SCHÉMA KAMEROVÉHO SYSTÉMU

 


- ① Patchcord E2000/APC-LC
- ② FTP cat. 6
- ③ CMFM 3Jx1,5
- ④ CYKY 3Jx1,5
- ⑤ FTP - metalický patchcord

IP adresy koncových zařízení (IP kamer)
určí správce (investor).


Switch	Datový přepínač (switch)
R-Switch	Průmyslový switch s managementem
OK/ET	Převodník Optika/Ethernet (Mediakonverzor)
OR	Optický rozvaděč
ULOŽIŠTĚ KS	Uložisko kamerového systému (včetně HDD)
PoE	PoE injektor

- | | |
|---|--|
|  | Pevná IP kamera ve venkovním krytu (antivandal provedení, krytí min. IP66) |
|  | Pevná IP kamera ve venkovním krytu (antivandal provedení, krytí min. IP66) |
|  | IP DOME kamera (antivandal provedení, krytí min. IP66) |
| DAT  | Datová zásuvka LAN TCP/IP |
| ČERVENĚ | - Zařízení vybudovaná nebo přemístovaná v rámci tohoto PS |
| MODŘE | - Zařízení vybudovaná v rámci jiných PS |
| ZELENĚ | - Zařízení vybudovaná v rámci jiných PS kamerového systému |
| ČERNĚ | - Zařízení stávající nebo budovaná v rámci jiných staveb |

VÝŠKOVÝ SYSTÉM Bpv SOUŘADNICOVÝ SYSTÉM S-JTSK ±0,000 = xxx,xx m n. m

<p>Objednatel:</p>  <p>Správa železniční dopravní cesty</p>	<p>Správa železniční dopravní cesty, s.o. Dlážděná 1003/7, 110 00 Praha 1</p> <p>Stavební správa západ Sokolovská 278/1955, 190 00 Praha 9</p>
---	--

Sdružení: „SEU + SP + H-PROG_Žst. Bohosudov_P“

Správce: <div style="display: flex; align-items: center;">  <div style="margin-left: 10px;"> <p>SUDOP EU a.s. Olšanská 1a, 130 80 Praha Tel.: +420 267 094 305 E-mail: info@sudopeu.cz</p> </div> </div>	Hlavní inženýr projektu: ING. STANISLAV JAROŠ
Garant profese:	.

Zpracovatel částí:

 **SUDOP
PRAHA**

SUDOP PRAHA a.s.
Olšanská 1a, 130 80 Praha
tel.: +420 267 094 111
e-mail: praha@sudop.cz

<p>Středisko:</p> <p>ELEKTROTECHNIKY, TRAKCE, SDĚLOVACÍ A ZABEZPEČOVACÍ TECHNIKY</p>			
<p>Vedoucí střediska:</p> <p><i>Martin Raibr</i></p> <p>ING. MARTIN RAIBR</p>	<p>Odpovědný projektant SO, IO, PS:</p> <p><i>Michal Drozd</i></p> <p>ING. MICHAL DROZD</p>	<p>Vypracoval:</p> <p><i>Michal Drozd</i></p> <p>ING. MICHAL DROZD</p>	<p>Kontroloval:</p> <p><i>Martin Štřof</i></p> <p>ING. MARTIN ŠTROF</p>

Název akce:	Číslo smlouvy:	
	17-071.640	
REKONSTRUKCE ŽST BOHOSUDOV	Projektový stupeň:	
	PDPS	
název PS/SO:	Datum:	
	11 / 2018	
D.2 ŽELEZNIČNÍ SDĚLOVACÍ ZAŘÍZENÍ PS 02-02-33 ŽST. BOHOSUDOV, KAMEROVÝ SYSTÉM	Číslo části:	
	D.2.12	
Název přílohy:	Měřítko:	Počet formátů:
	-	5x A4
SCHÉMA KAMEROVÉHO SYSTÉMU	Číslo přílohy:	
	3	

DOKUMENT LZE UŽÍVAT POUZE VE SMYSLU PŘÍSLUŠNÉ SMLOUVY O DÍLO. ŽÁDNÁ JEHO ČÁST NEMŮŽE BÝT DLE ZÁKONA č.121/2000 Sb. KOPÍROVÁNA NEBO JINÝM ZPŮSOBEM ROZŠÍŘOVÁNA BEZ SOUHLASU SUDOP EU a. s.