




Operační program
Doprava



Evropská unie
Investice do vaší budoucnosti
Fond soudržnosti

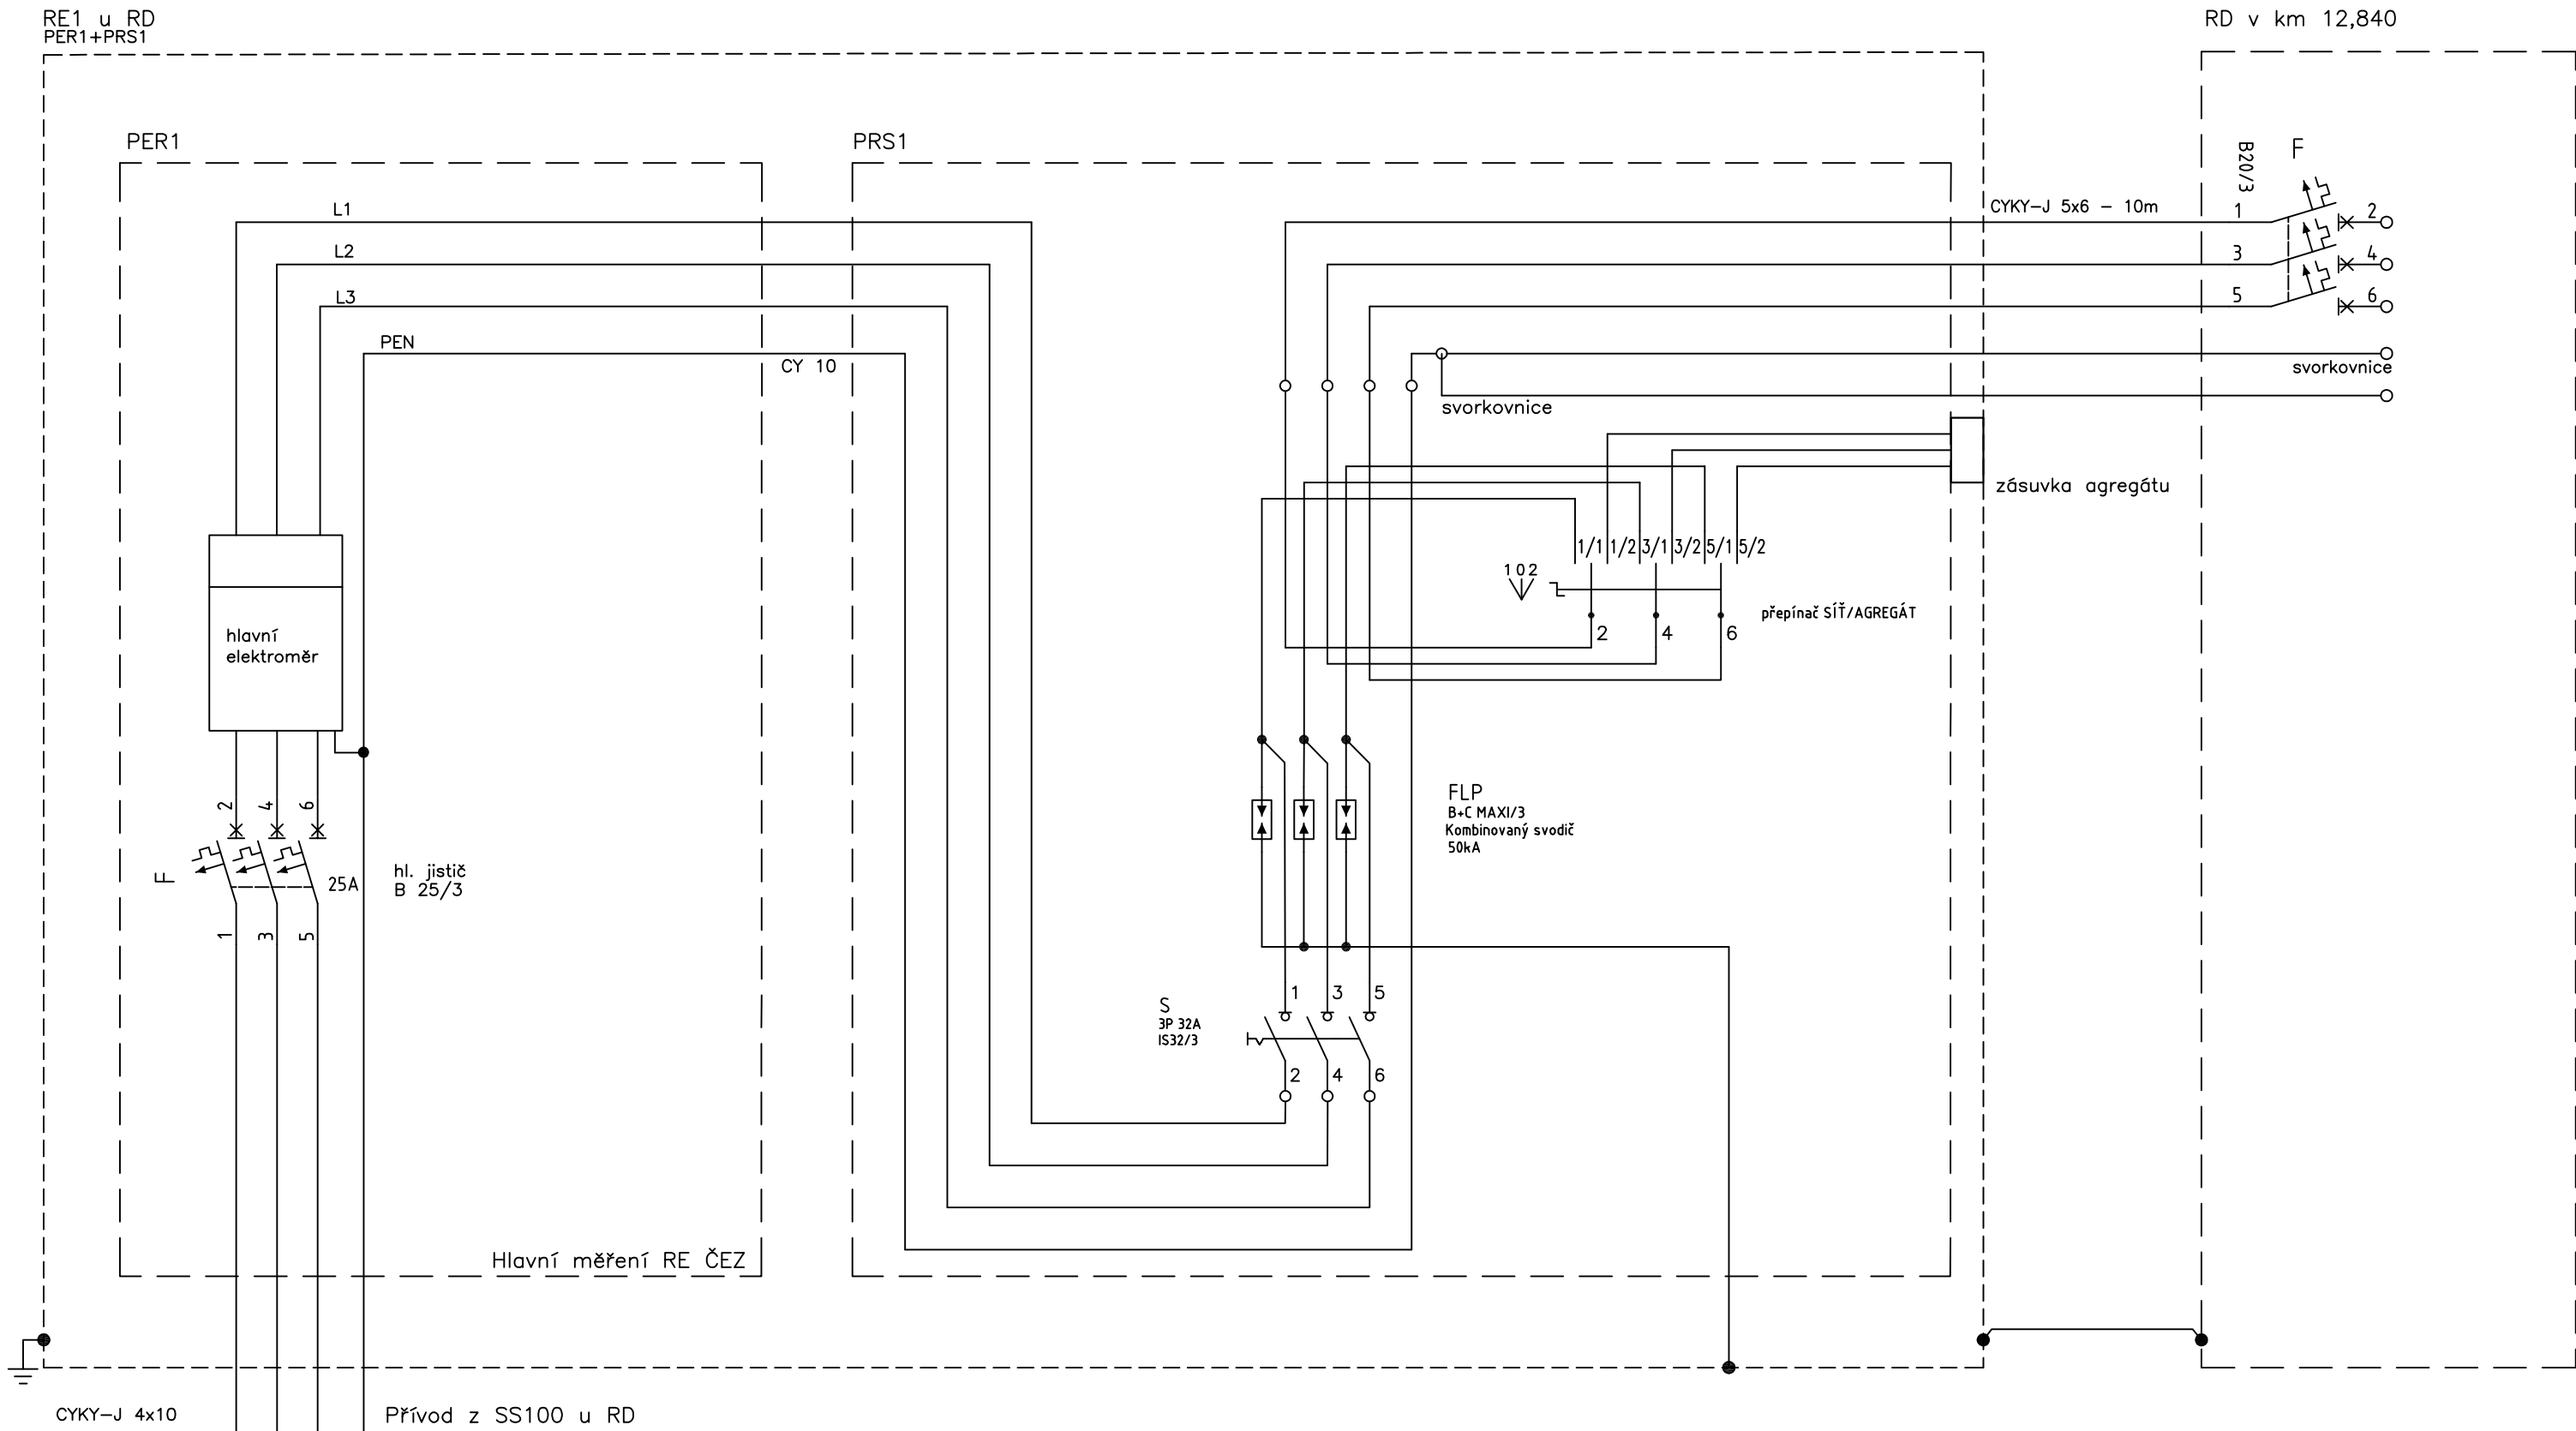

1	Obnovení stavebního povolení	Z19-005	02/2019	Ing. Ivan Nový
Změna:	Název změny:	Číslo zakázky:	Datum:	Provedl:
Autorizovaný projekt:	Vedoucí projektu	Technický projektant	Dokladový projektant	Projekční kancelář:
Ing. Josef Hrnčíř	Ing. Josef Hrnčíř	Petr Steiner	Jitka Hrázská	TA TECHNIKA s.r.o. Klatovská 100/863, 301 00 Plzeň
Kraj: Plzeňský	Stavební úřad:	DÚ Praha	DIČ:	CZ-62618911
Investor:	SŽDC, s.o., Stavební správa západ Sokolovská 278/1955, 190 00 Praha 9		tel.:	378 023 411
Název stavby:	PŘEJEZDY V ÚSEKU CHRÁST U PLZNĚ - RADNICE		e-mail:	cta@cta-technika.cz
			www:	http://www.cta-technika.cz
			ID datové schránky:	fw3g5xh
			Číslo zakázky	Z15-029
			Datum	05/2015
			Účel	PSŘ
			Počet listů	3 A4
			Číslo výkresu	0003