
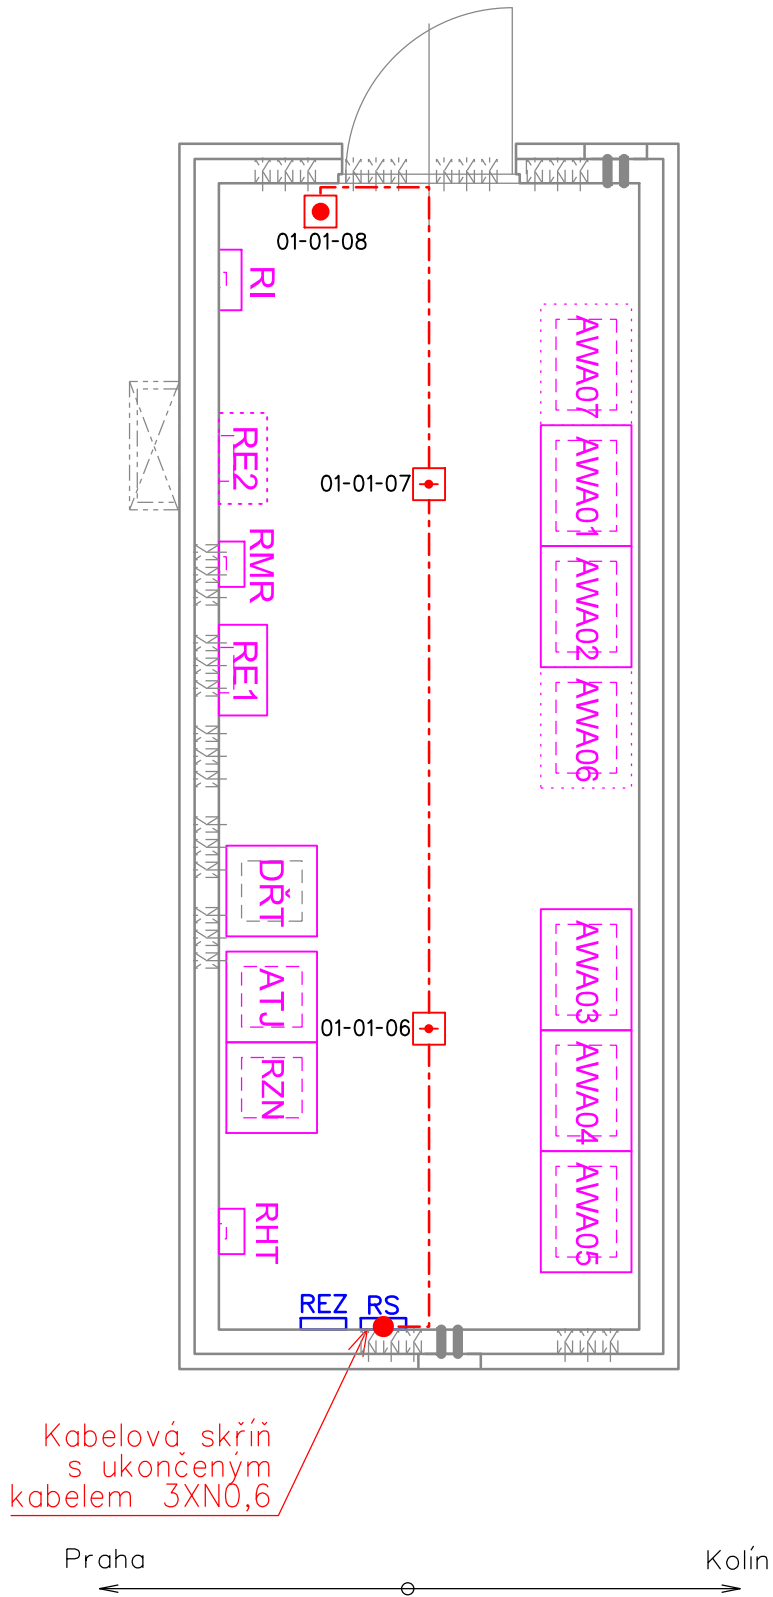


TNS ROSTOKLATY, EZS

UMÍSTĚNÍ ZAŘÍZENÍ ZPDP V TNS - DOMEK OCHRAN

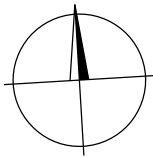

LEGENDA MÍSTNOSTÍ:

OZN. MÍSTN.	NÁZEV MÍSTNOSTI (PROSTORU)	PLOCHA [ M² ]
120	ROZVODNA VN A NN	21,07

VYSVĚTLIVKY:

- Opticko-kouřový (multisenzorový) hlásič
- Požární teplotní hlásič
- Tlačítkový hlásič
- Venkovní sířena s optickou signalizací
- Adresa hlásičů

- Kabelová trasa J-Y(St)Y 2x2x0,8 v liště LV
- Kabelová trasa JE-H(St)H Bd FE180/E30 3x2x0,8 v kabelovém nosném systému s požární odolností
- Kabelová trasa PRAFlaDur 3x1,5 v kabelovém nosném systému s požární odolností

- Sdělovací zařízení budované v rámci této stavby a tohoto PS
- Sdělovací zařízení budované v rámci této stavby, v jiných PS
- Zabezpečovací zařízení budované v rámci této stavby

Číslo změny:	Obsah změny:	Datum změny:
01	PO ZAPRACOVÁNÍ PŘIPOMÍNEK	02/2019
02	-	-
03	-	-

Objednatel:	Správa železniční dopravní cesty, s.o. Dlážděná 1003/7, 110 00 Praha 1
	Stavební správa západ Sokolovská 278/1955, 190 00 Praha 9

Zhotovitel: Účastníci Společnosti "SP+SEU_TNS Rostoklaty_DSP"
 

Správce:	SUDOP PRAHA a.s. Olšanská 1a, 130 80 Praha 3 tel.: +420 267 094 111 e-mail: praha@sudop.cz	Vedoucí týmu: ING. MIROSLAV NEZKUSIL
		Garant profese: ING. PETR POUPA

Středisko: ELEKTROTECHNIKY, TRAKCE, SDĚLOVACÍ A ZABEZPEČOVACÍ TECHNIKY			
Vedoucí střediska:	Odpovědný projektant SO, IO, PS:	Vypracoval:	Kontroloval:
ING. MARTIN RAIBR	ING. PAVEL VÍŠEK	ING. PAVEL VÍŠEK	ING. OLDŘICH HORA

Název akce:	Číslo smlouvy:	
	18-126.208	
Zvýšení trakčního výkonu TNS, TNS Rostoklaty	Projektový stupeň:	
	DSP	
	Datum:	
Část:	01/2019	
	Číslo části:	
PS 220 TNS ROSTOKLATY, EZS	D.2.4.1	
	Název přílohy:	
UMÍSTĚNÍ ZAŘÍZENÍ ZPDP V TNS, DOMEK OCHRAN	Měřítko:	Počet formátů:
	1:50	2xA4
	Číslo přílohy:	
	6.4	