


PŘEHLEDOVÉ SCHÉMA DÁLKOVÝCH PŘENOSŮ

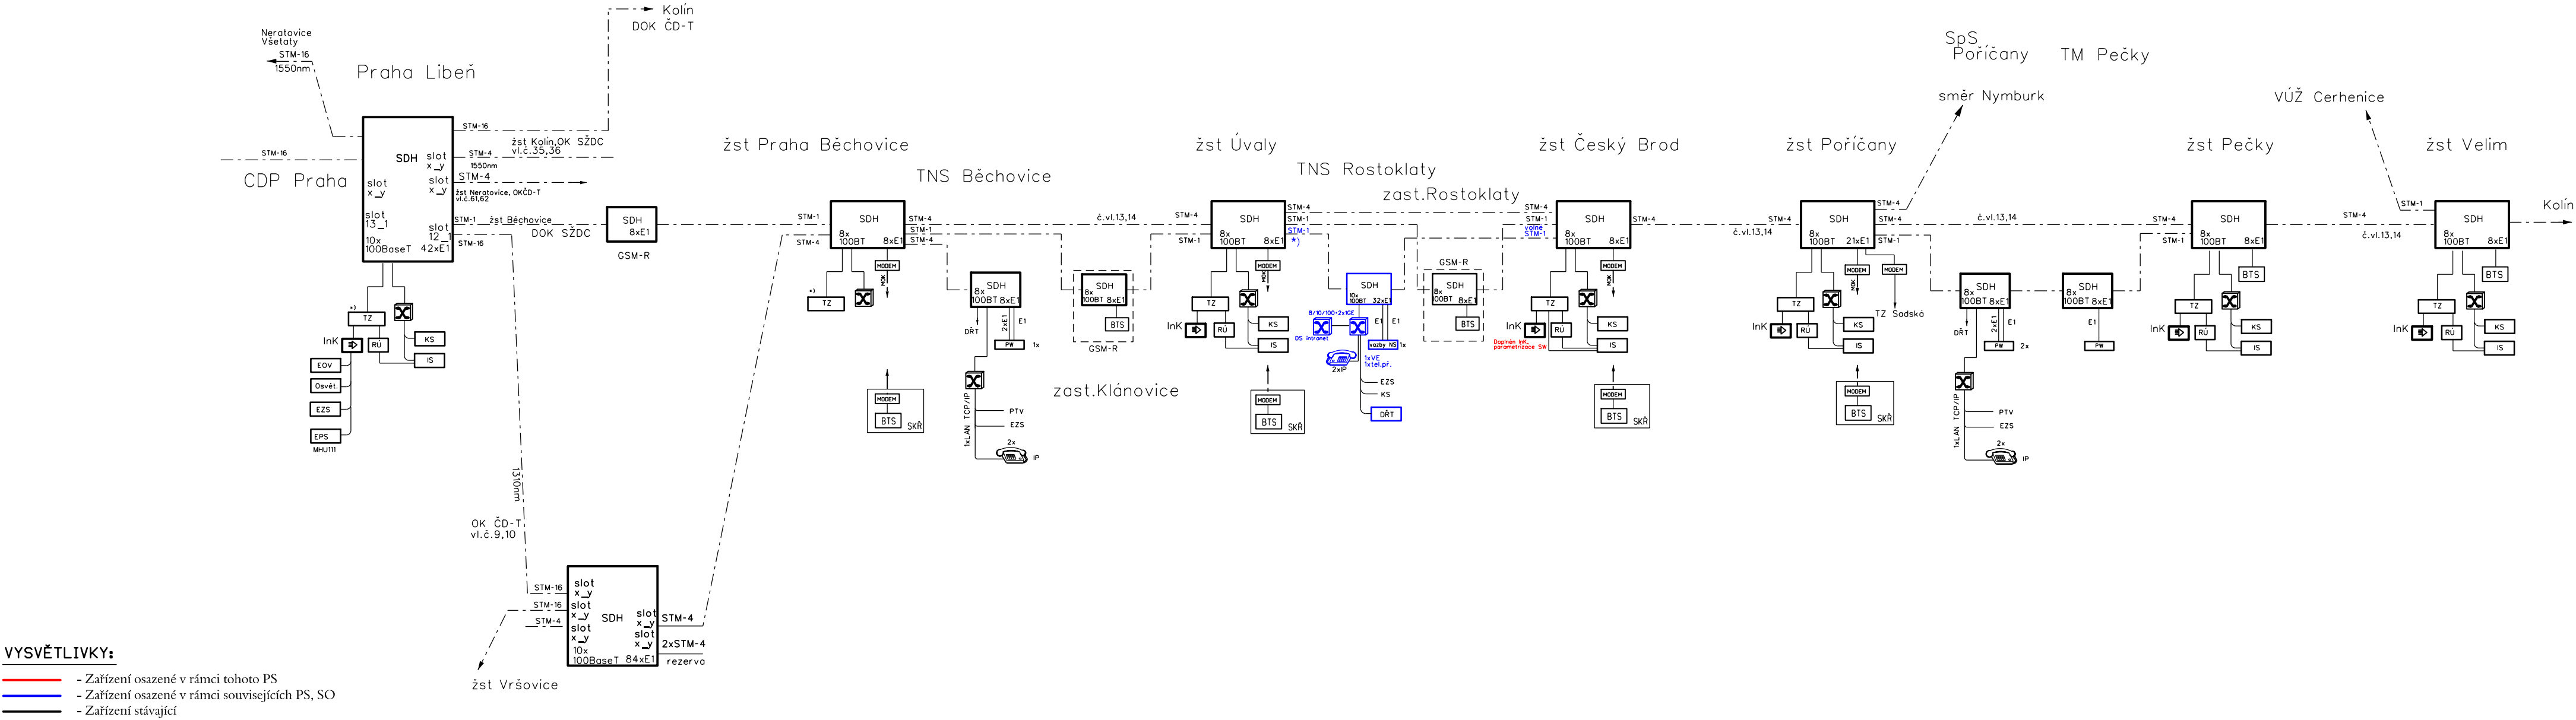

- VYSVĚTLIVKY:**
- Zařízení osazené v rámci tohoto PS
 - Zařízení osazené v rámci souvisejících PS, SO
 - Zařízení stávající
- Telekomunikační objekt U2
- Switch s FSP převodníky pro připojení zastávek v úseku Holešovice-Kralupy n.Vl. 1GB síti. Pro KS 24/100*2xGE-SFP
 - Směrovač - router
 - Integrační koncentrátor
 - Elektrický ohřev výměn
 - Osvětlení
 - Informační systém
 - Elektrická zabezpečovací signalizace
 - Autonomní symočnínný hasicí systém
 - Telefonní zapojovač systému IP
 - Tozhlasová úšředna IP pro informování cestujících

Číslo změny:	Obsah změny:	Datum změny:
01	PO ZAPRACOVÁNÍ PŘÍPOMÍNEK	02/2019
02	-	-
03	-	-

Objednatel:	Správa železniční dopravní cesty, s.o. Dlážděná 1003/7, 110 00 Praha 1
	Stavební správa západ Sokolovská 278/1955, 190 00 Praha 9

Zhotovitel: Účastníci Společnosti "SP+SEU_TNS Rostoklaty_DSP"
 

Správce:	SUDOP PRAHA a.s. Olšanská 1a, 130 80 Praha 3 tel.: +420 267 094 111 e-mail: praha@sudop.cz	Vedoucí týmu: ING. MIROSLAV NEZKUSIL
		Garant profese: -

Středisko: ELEKTROTECHNIKY, TRAKCE, SDĚLOVACÍ A ZABEZPEČOVACÍ TECHNIKY			
Vedoucí střediska: ING. MARTIN RAIBR	Odpovědný projektant SO, IO, PS: TOMÁŠ BRADA	Vypracoval: TOMÁŠ BRADA	Kontroloval: ING. OLDŘICH HORA

Název akce:		Číslo smlouvy: 18-126.208	
Zvýšení trakčního výkonu TNS, TNS Rostoklaty		Projektový stupeň: DSP	
Část:		Datum: 01/2019	
PS 312 TNS ROSTOKLATY, DDTS ŽDC		Číslo části: D.2.9	
Název přílohy:		Měřítko: -	Počet formátů: 4xA4
PŘEHLEDOVÉ SCHÉMA DÁLKOVÝCH PŘENOSŮ		Číslo přílohy: 2	