


Výkres je pouze pro informaci. V rámci PS se nedoplňuje žádný hardware!

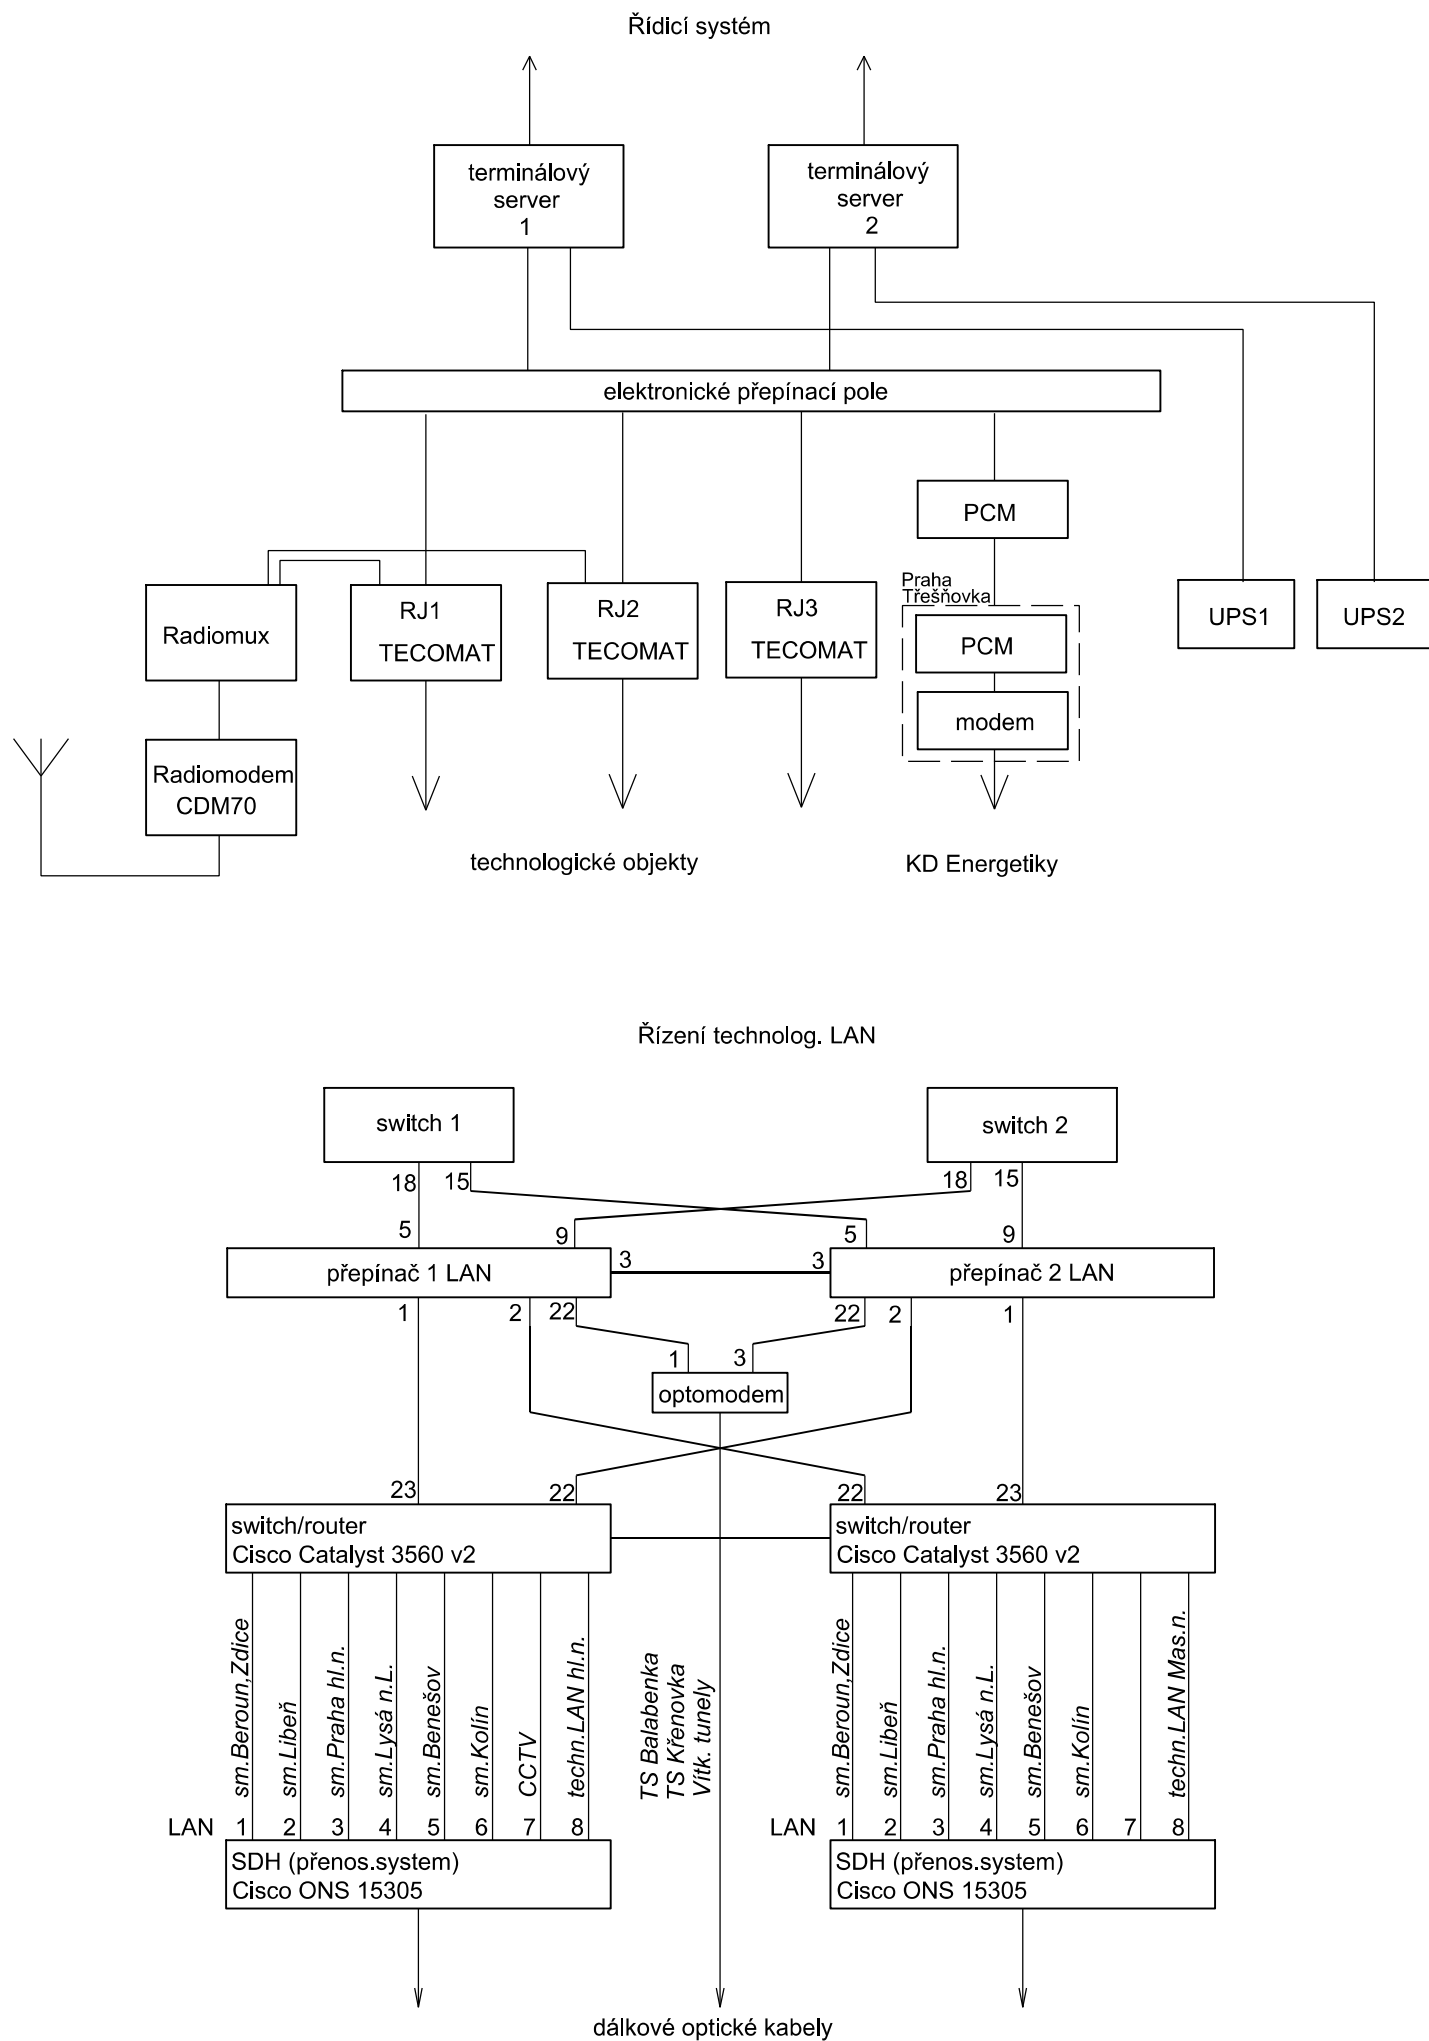






Číslo změny:	Obsah změny:	Datum změny:
01	PO ZAPRACOVÁNÍ PŘIPOMÍNEK	02/2019
02	-	-
03	-	-

<p><b>Objednatel:</b></p>  <p>Správa železniční dopravní cesty</p>	<p>Správa železniční dopravní cesty, s.o.          Dlážděná 1003/7, 110 00 Praha 1</p> <p>Stavební správa západ          Sokolovská 278/1955, 190 00 Praha 9</p>
---	--

Zhotovitel: Účastníci Společnosti "SP+SEU\_TNS Rostoklaty\_DSP"




<p><b>Správce:</b></p>  <p><b>SUDOP PRAHA</b></p>	<p>SUDOP PRAHA a.s. Olšanská 1a, 130 80 Praha 3 tel.: +420 267 094 111 e-mail: praha@sudop.cz</p>	<p><b>Vedoucí týmu:</b> ING. MIROSLAV NEZKUSIL</p>
		<p><b>Garant profese:</b> -</p>

<p><i>Středisko:</i></p> <p><b>ELEKTROTECHNIKY, TRAKCE, SDĚLOVACÍ A ZABEZPEČOVACÍ TECHNIKY</b></p>			
<p><i>Vedoucí střediska:</i></p>  <p>ING. MARTIN RAIBR</p>	<p><i>Odpovědný projektant SO, IO, PS:</i></p>  <p>TOMÁŠ BRADA</p>	<p><i>Vypracoval:</i></p>  <p>TOMÁŠ BRADA</p>	<p><i>Kontroloval:</i></p>  <p>ING. OLDŘICH HORA</p>

<b>Název akce:</b>  <b>Zvýšení trakčního výkonu TNS, TNS Rostoklaty</b>	<b>Číslo smlouvy:</b> 18-126.208	
	<b>Projektový stupeň:</b> DSP	
<b>Část:</b>  PS 311 ED PRAHA, DOPLNĚNÍ DŘT	<b>Datum:</b> 01/2019	
	<b>Číslo části:</b> D.3.1	
<b>Název přílohy:</b>  <b>PŘEHLEDOVÉ SCHÉMA ŘÍZENÍ</b>	<b>Měřítko:</b> -	<b>Počet formátů:</b> 3xA4
	<b>Číslo přílohy:</b> <b>30</b>	