PODÉLNÝ ŘEZ 2 - 2 ROZVODNOU 110 kV ROSTOKLATY A STANOVIŠTĚM TRANSFORMÁTORU 110/23 kV - T102

X Číslo pomocné ocelové konstrukce (POK) viz. příloha č. 14

Y Číslování armatur viz Seznam armatur v příloze č. 16

Funkční označení polí rozvodny	AUE 2		AEA 4		AEA 5		AEA 2						
	STANOVIŠTĚ TRANSFORMÁTORU T102		POLE VÝVODU NA TRANSFORMÁTOR T102		POLE PODÉLNÉ SPOJKY PŘÍPOJNIC		VÝVODOVÉ POLE LINKY V 962						
Funkční označení přístrojů	T102	IP1.4	FV1.4	TW1.4	QM1.4	Q1.4	Q11.6 + QE11.5	Q1.2	QM1.2	TW1.2	Q6.2 + QE6.2	FV1.2	IZ1.2
Popis přístrojů	transformátor 110/23 kV, 16 MVA	3 x podpěrný izolátor 123 kV	3 x omezovač přepětí 123 kV	3 x kombinovaný přístrojový transformátor proudu a napětí 123 kV	výkonový vypínač 123 kV 1 x MP	horizotlální přípojnicový 3p odpojovač 123 kV	horizontální 3p odpojovač s uzemňovačem 123 kV v přípojnicích	horizotlální přípojnicový 3p odpojovač 123 kV	výkonový vypínač 123 kV 3 x MP	3 x kombinovaný přístrojový transformátor proudu a napětí 123 kV	vývodový horizontální 3p odpojovač s uzemňovačem 123 kV	3 x omezovač přepětí 123 kV	3 x závěsný izolátor 123 kV

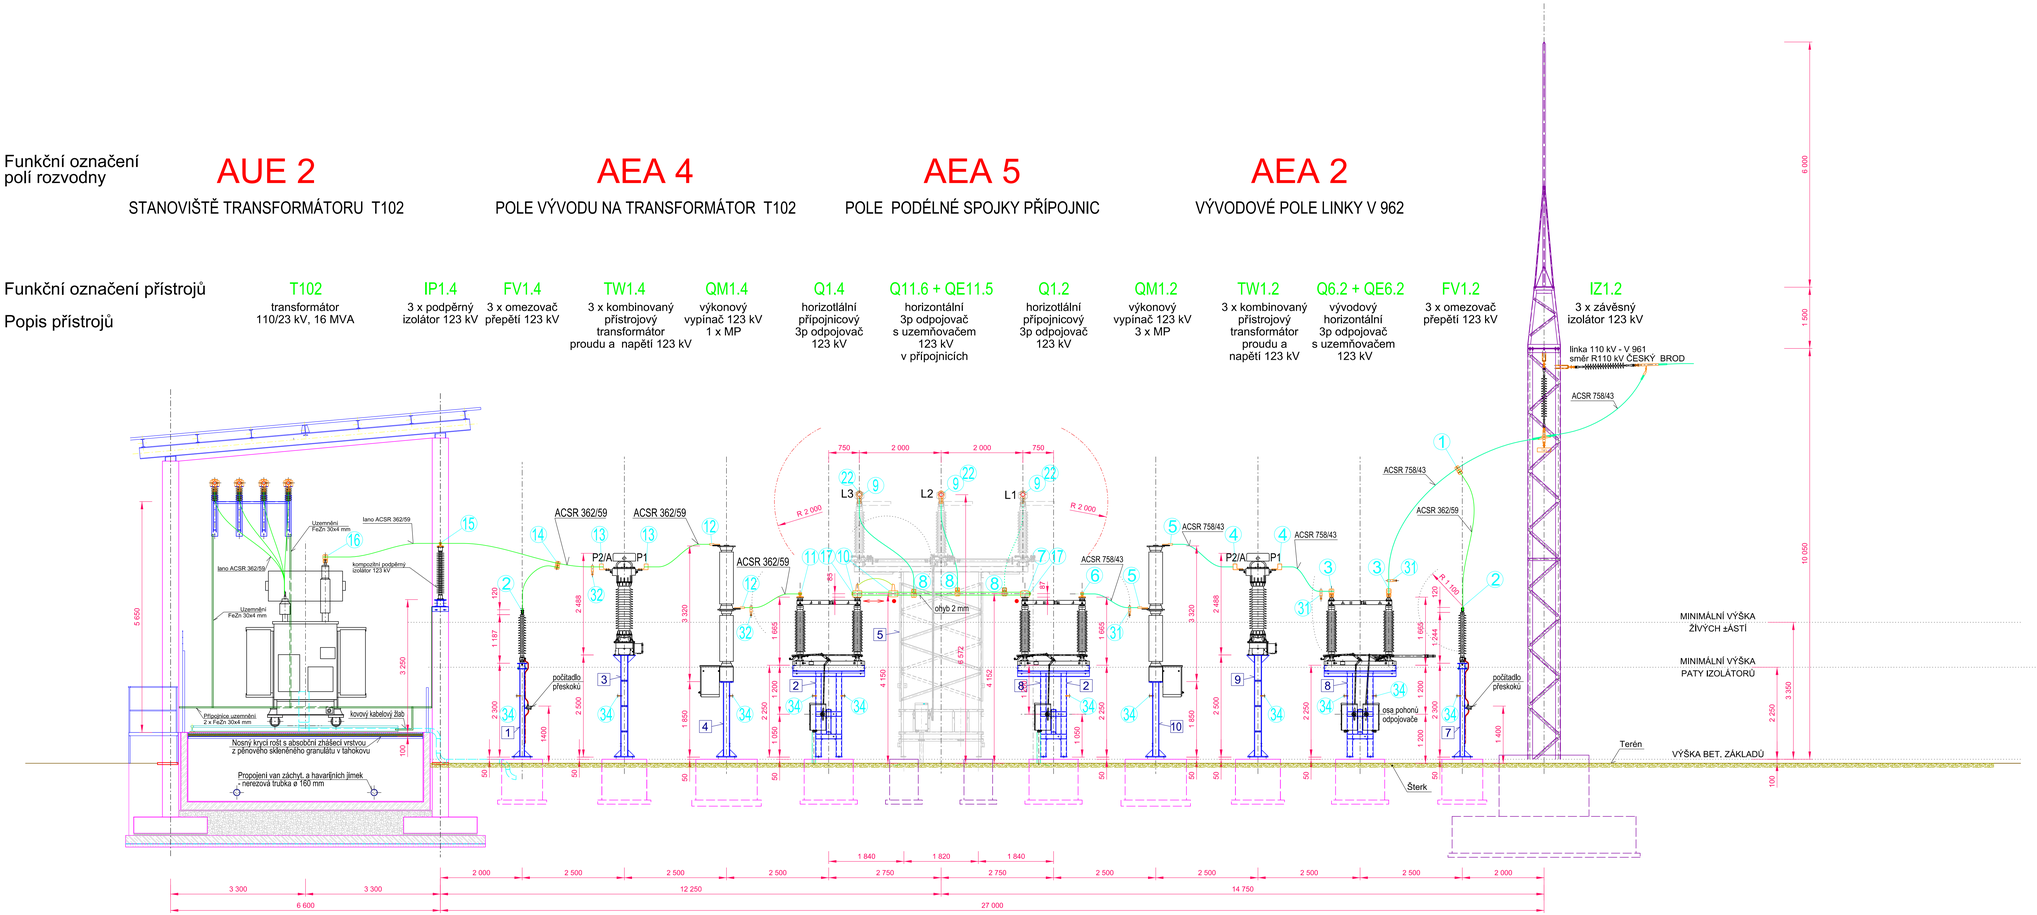

Číslo změny:	Obsah změny:	Datum změny:
01	PO ZAPRACOVÁNÍ PŘIPOMÍNEK	02/2019
02	-	-
03	-	-

Objednatel: Správa železniční dopravní cesty, s.o., Dlážděná 1003/7, 110 00 Praha 1

Zhotovitel: Účastníci Společnosti "SP+SEU_TNS Rostoklaty_DSP"

SUDOP PRAHA a.s., Olšanská 1a, 130 80 Praha 3, tel.: +420 267 094 111, fax: +420 224 230 316, e-mail: praha@sudop.cz

Hlavní inženýr projektu: ING. MIROSLAV NEZKUSIL

Garant profese: ING. JIŘÍ VELEBIL

Středisko: ELEKTROTECHNIKY, TRAKCE, SDĚLOVACÍ A ZABEZPEČOVACÍ TECHNIKY

Vedoucí střediska:	Odpovědný projektant SO, IO, PS:	Vypracoval:	Kontroloval:
ING. MARTIN RAŠEK	ING. JIŘÍ VELEBIL	ING. JIŘÍ VELEBIL	ING. MIROSLAV NEZKUSIL

Název akce: **Zvýšení trakčního výkonu TNS, TNS Rostoklaty**

Číslo smlouvy: 18-126.208

Projektový stupeň: DSP

Část: PS 320 TNS ROSTOKLATY, ROZVODNA 110KV, TECHNOLOGIE

Datum: 01/2019

Číslo části: D.3.2.1

Název přílohy: **PODÉLNÝ ŘEZ 2 - 2 ROZVODNY 110 kV A STANOVIŠTĚM TRANSFORMÁTORU T102**

Měřítko: 1 : 50

Počet formátů: 12 x A4

Číslo přílohy: **8**

DOKUMENT LZE ÚČELY POUŽÍ VE SMYSLU PŘÍSLUŠNÉ SMLOUVY O DÍLO, ŽÁDNÁ JEHO ČÁST NEMŮŽE BÝT BEZ ZNÁMKU K.O.V.0000 BEZ SOUHLASU SUDOP PRAHA a.s.