


OBJEKT TS 22/0,4kV
(VEDLE PROVIZORNÍHO NAPAJEČE 110/23kV)

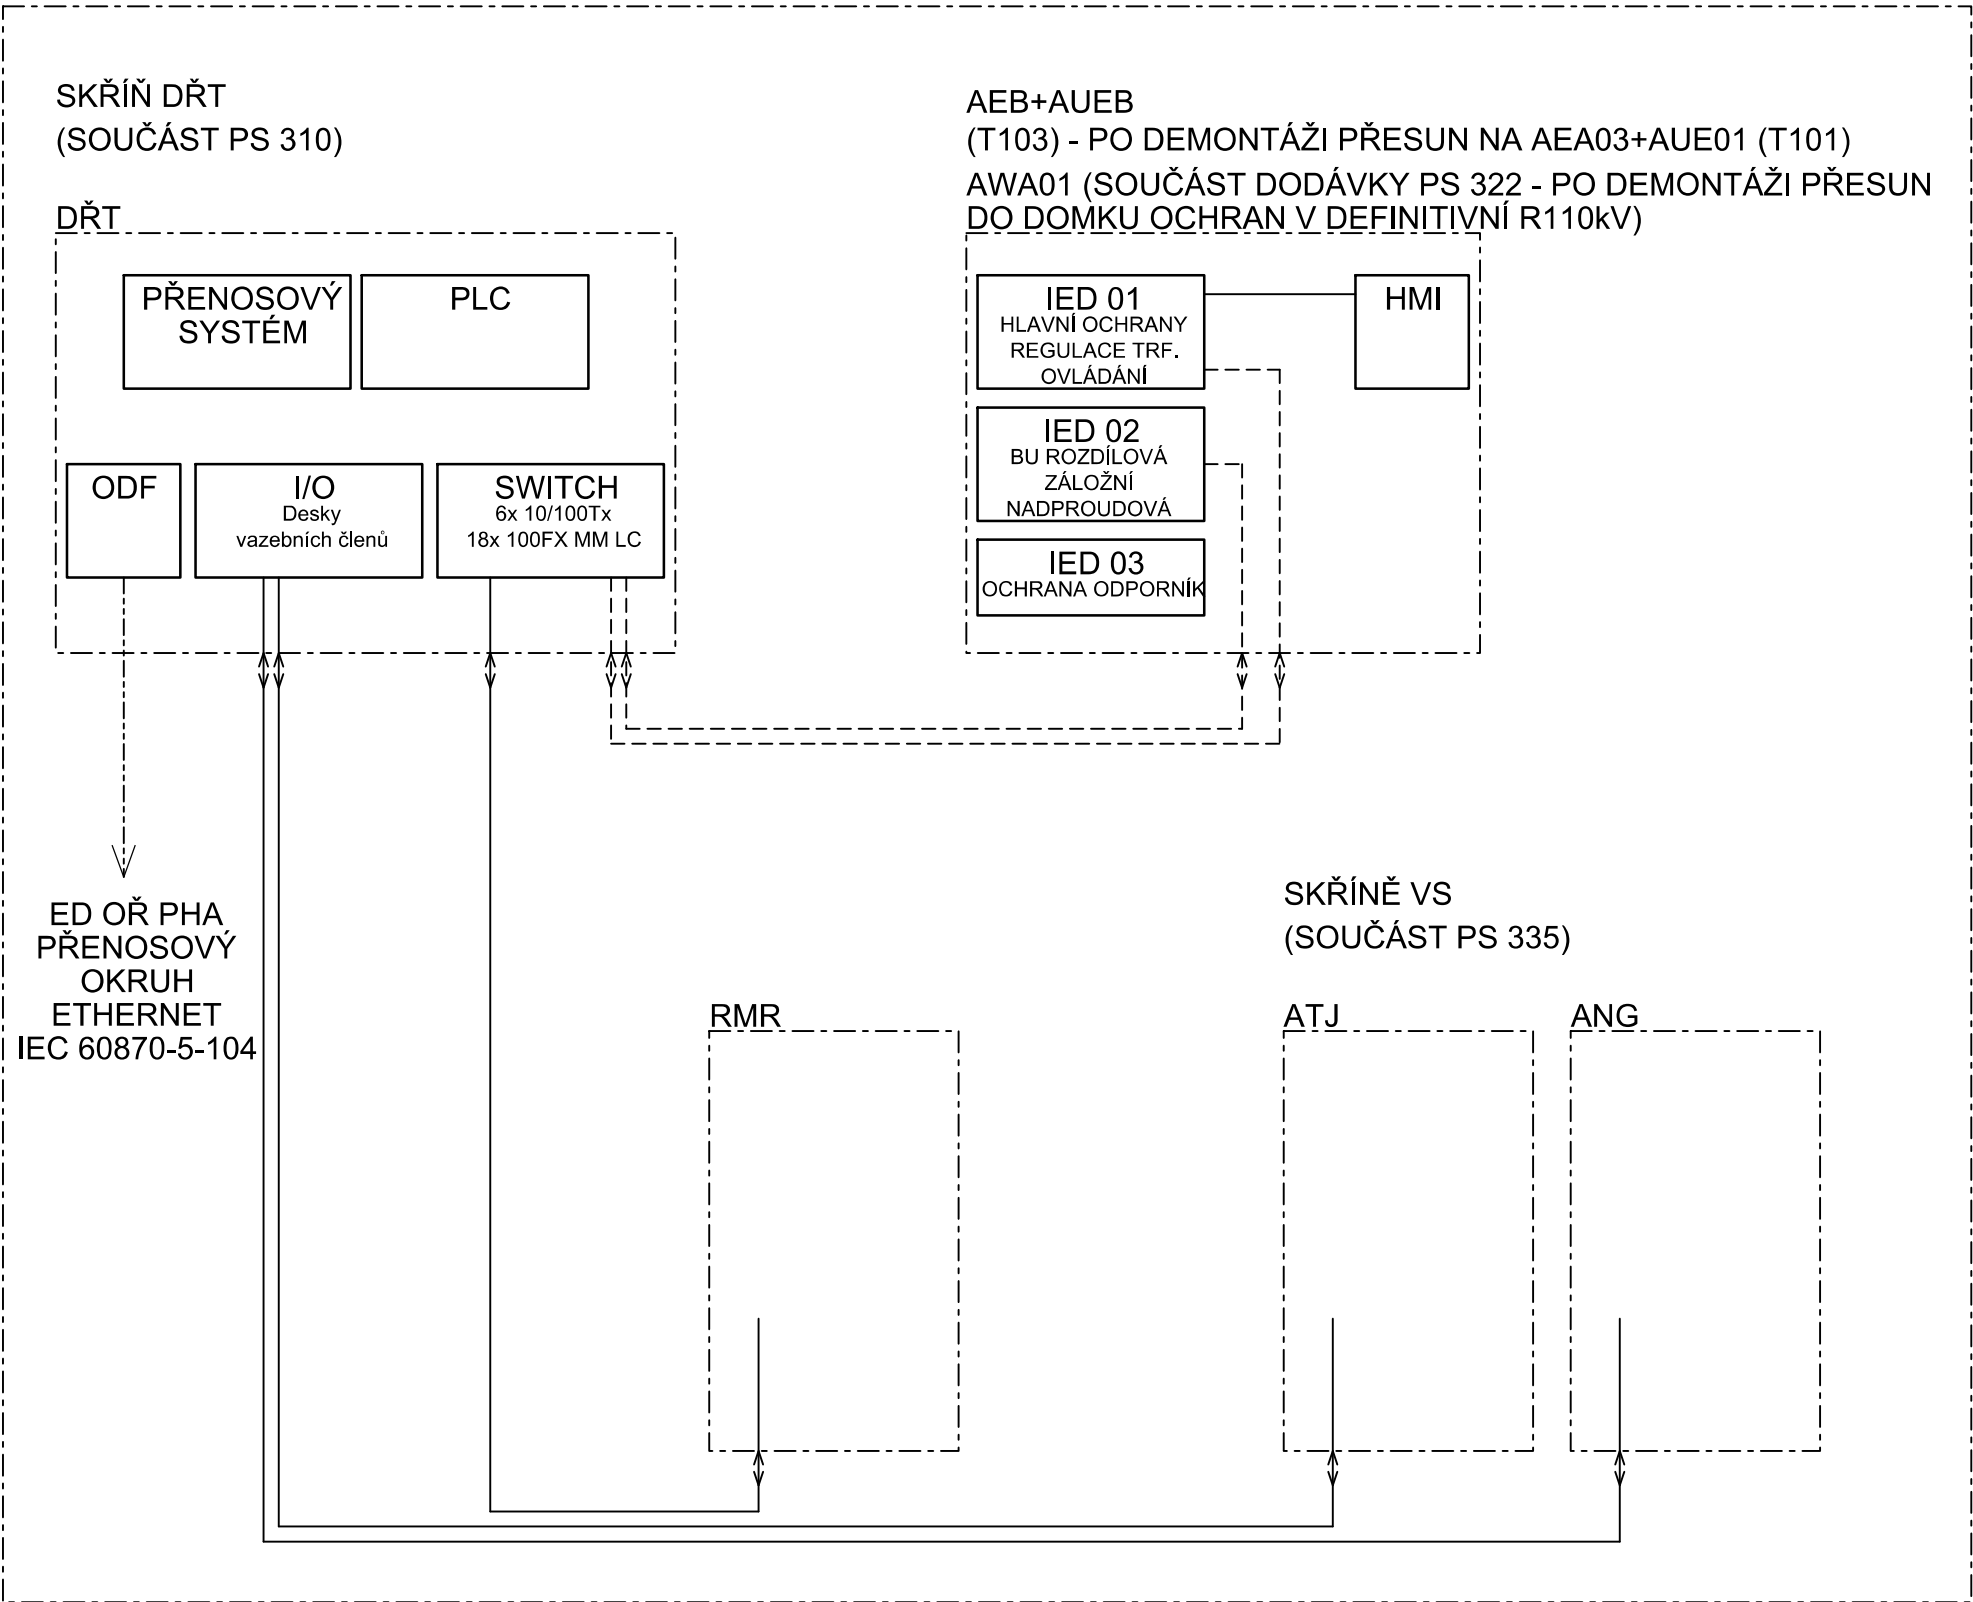


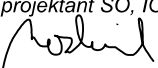
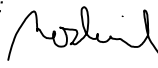

- METALICKÝ PROPOJ / UTP, BINÁRNÍ VSTUPY (SOUČÁST PS 310)
- OPTICKÝ PROPOJ - PATCHCORD 2VL. MM, PROTOKOL IEC 61850 (SOUČÁST PS 310)
- OPTICKÝ PROPOJ, MOK 12VL. MM (SOUČÁST PS 212)

Číslo změny:	Obsah změny:	Datum změny:
01	PO ZAPRACOVÁNÍ PŘIPOMÍNEK	02/2019
02	-	-
03	-	-

Objednatel:	Správa železniční dopravní cesty, s.o. Dlážděná 1003/7, 110 00 Praha 1
	Stavební správa západ Sokolovská 278/1955, 190 00 Praha 9

Zhotovitel: Účastníci Společnosti "SP+SEU_TNS Rostoklaty_DSP"
 

Správce:	SUDOP PRAHA a.s. Olšanská 1a, 130 80 Praha 3 tel.: +420 267 094 111 e-mail: praha@sudop.cz	Vedoucí týmu: ING. MIROSLAV NEZKUSIL
		Garant profese: -

Středisko: ELEKTROTECHNIKY, TRAKCE, SDĚLOVACÍ A ZABEZPEČOVACÍ TECHNIKY			
Vedoucí střediska:	Odpovědný projektant SO, IO, PS:	Vypracoval:	Kontroloval:
			
ING. MARTIN RAIBR	ING. MIROSLAV NEZKUSIL	ING. MIROSLAV NEZKUSIL	ING. JIŘÍ VELEBIL

Název akce:	Číslo smlouvy: 18-126.208	
Zvýšení trakčního výkonu TNS, TNS Rostoklaty	Projektový stupeň: DSP	
	Datum: 01/2019	
Část:	Číslo části: D.3.2	
PS 323 TNS Rostoklaty, provizorní napaječ 110/23 kV, technologie (Systém kontroly a řízení (SKŘ) provizorního napaječe 110/23 kV)		
Název přílohy:	Měřítko: -	Počet formátů: 3A4
BLOKOVÉ SCHEMA DŘT	Číslo přílohy: 20.10	