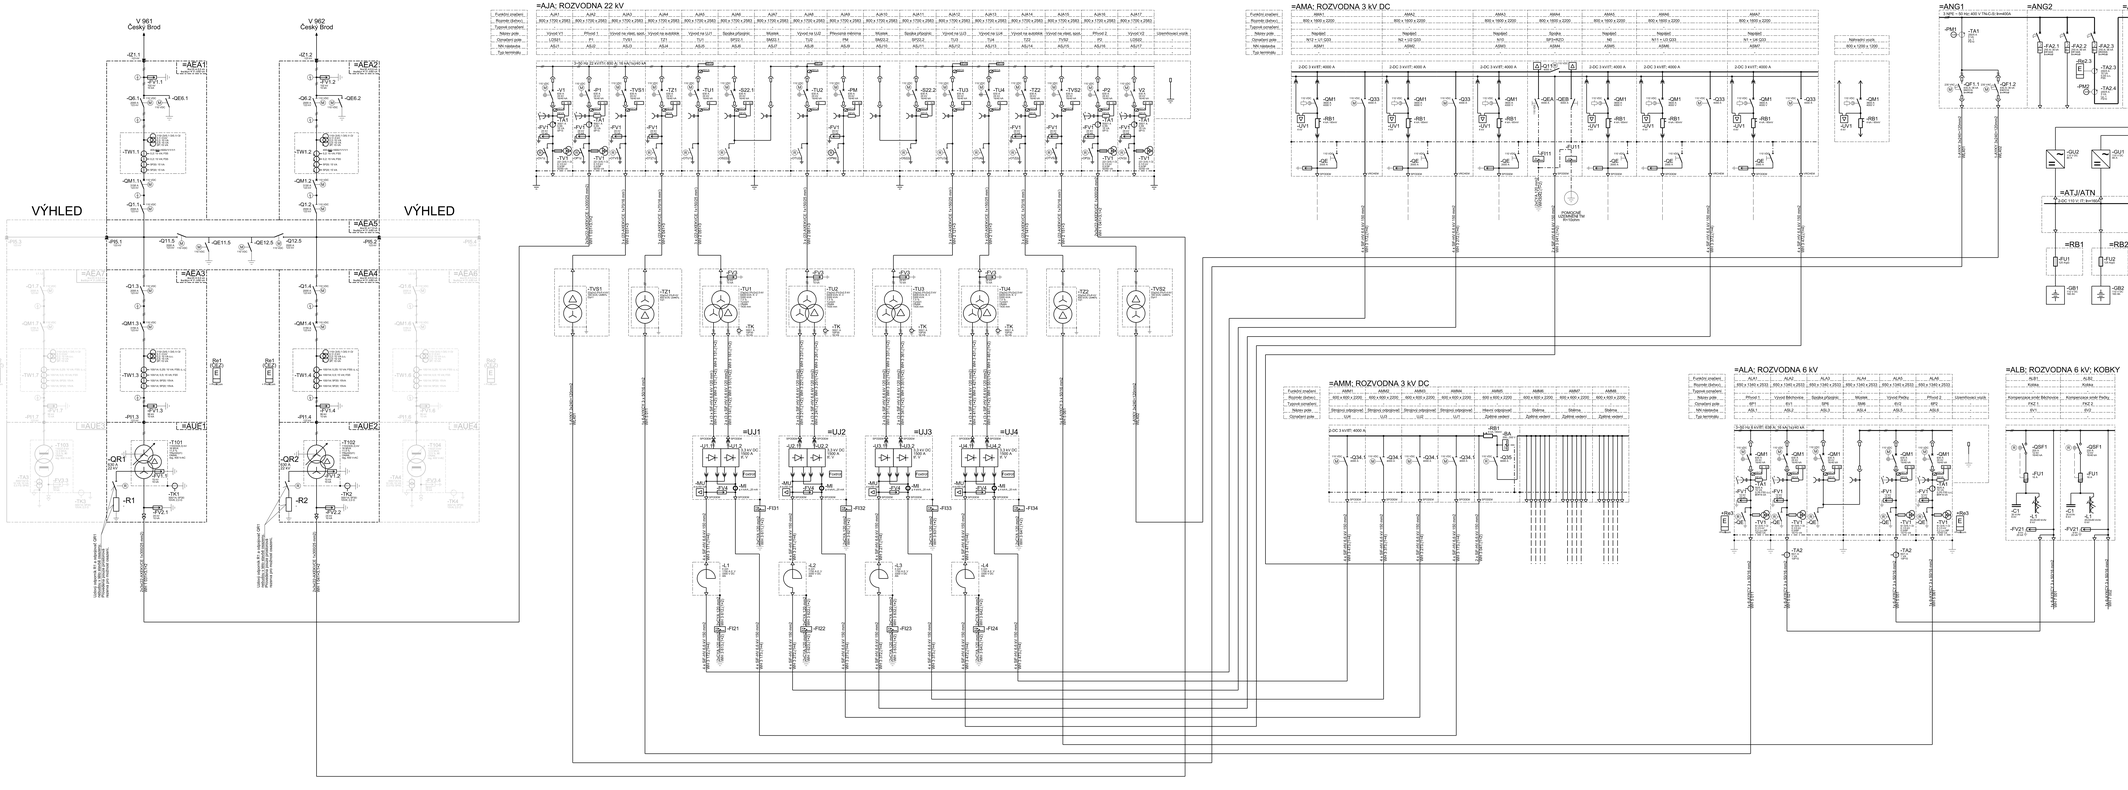

Číslo změny	Obsah změny	Datum změny
01	PO ZAPRACOVÁNÍ PŘIPOMÍNEK	02/2019
02		-
03		-

Objednatel: Správa železniční dopravní cesty, s.o.
Dlážděná 1003/7, 110 00 Praha 1

Zhotovitel: sdružení SUDOP PRAHA SUDOP EU

Stavební správa objekt
Sokolovská 278/105, 190 00 Praha 9

Zpracoval: SUDOP PRAHA a.s.
Olšanská 1a, 130 80 Praha 3
tel.: +420 283 084 111
e-mail: sudop@sudop.cz

Hlavní inž. projektu: ING. MIROSLAV NEZVUSIL
Garant profese:

Odpovědný projektant (IČ: 41 241)

Vedoucí odbytiště	Zodpovědný projektant	Spolupracoval	Kontroloval
ING. MARTIN RUŽIČ	ING. LUKÁŠ FRANC	ING. LUKÁŠ FRANC	ING. MIROSLAV NEZVUSIL

Název akce: **Zvýšení trakčního výkonu TNS, TNS Rostoklaty**

Číslo zakázky: 18-126.208
Projekční stupeň: DSP
Datum: 01/2019

Část: PS 333 TNS Rostoklaty, vlastní spotřeba, technologie
Číslo části: D.3.3

Název přílohy: **Přehledové schéma TNS**
Měřítko: -
Počet listů/dílů: 18x A4
Číslo přílohy: **9**

TOTO DOKUMENTOVÁ DÍLO JE DUŠEVNÍM VLASTNICTVÍM SPOLEČNOSTI SUDOP PRAHA a.s. A SUDOP EU s.r.o. A NESMÍ BÝT ZPŘEDÁNO TŘETÍ OSOBĚ BEZ JEJICH SOUHLASU