KATASTRY	ROSTOKLATY		
ČÍSLO PARCELY–NÁZEV ULICE	622		
DRUH POVRCHU	NEZP	PANELY	NEZP
VZDÁLENOSTI ŠACHET	3.10	16.00	2.30

PŮVODNÍ TERÉN
UPRAVENÝ TERÉN

SPLAŠKOVÁ KANALIZACE

1:500/100

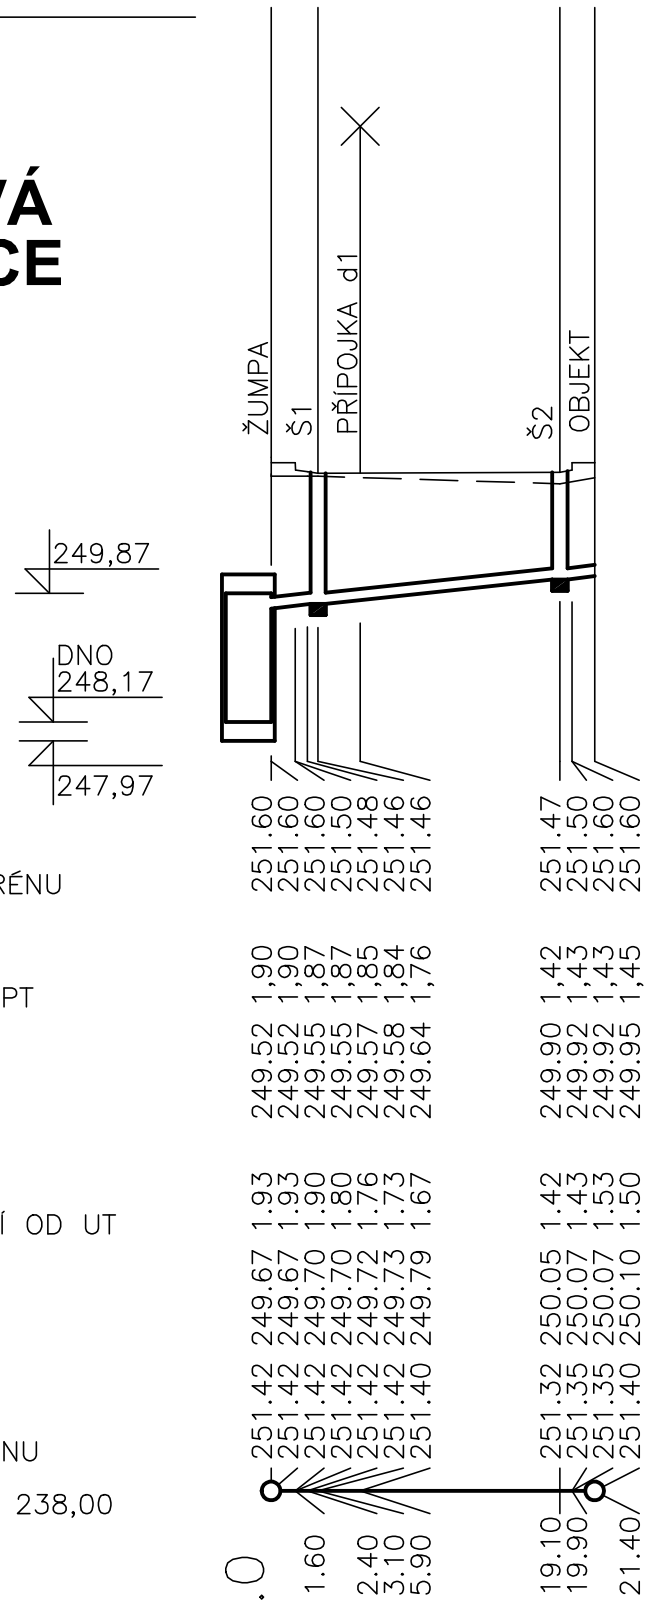

POZNÁMKA :

– PŘED ZAHÁJENÍM ZEMNÍCH PRACÍ MUSÍ ZHOTOVITEL ZAJISTIT VYTYČENÍ STÁVAJÍCÍCH INŽENÝRSKÝCH SÍTÍ V TERÉNU A PŘI JEJICH KŘÍŽENÍ BUDE RESPEKTOVÁNA ČSN 73 6005

X – ULOŽENÍ NA 15 cm PÍSKOVÉM LOŽI S OBSYPEM 30 cm NAD ROURU ŠTĚRKOPÍSKEM

VÝŠKOVÝ SYSTÉM Bpv SOUŘADNICOVÝ SYSTÉM S-JTSK

Číslo změny:	*Obsah změny:*	*Datum změny:*
01	PO ZAPRACOVÁNÍ PŘIPOMÍNEK	02/2019
02	-	-
03	-	-

Objednatel:
Správa železniční dopravní cesty, s.o.
Dlážděná 1003/7, 110 00 Praha 1

Stavební správa západ
Sokolovská 278/1955, 190 00 Praha 9

Zhotovitel: Účastníci Společnosti "SP+SEU_TNS Rostoklaty_DSP"

SUDOP PRAHA SUDOP EU

Generální projektant:
SUDOP PRAHA
SUDOP PRAHA a.s.
Olšanská 1a, 130 80 Praha 3
tel.: +420 267 094 111
fax: +420 224 230 316
e-mail: praha@sudop.cz

Hlavní inženýr projektu:
ING. MIROSLAV NEZKUSIL

Garant profese:
-

Zpracovatel části:
Atelier 4, s.r.o.
Březová 1724/29
466 01 Jablonec nad Nisou
tel.: +420 483 311 561
e-mail: info@atelier4.cz

Vedoucí střediska:	*Odpovědný projektant SO, IO, PS:*	*Vypracoval:*	*Kontroloval:*
ING. JIŘÍ ŠMÍD	ING. PAVEL ZEMLER	ING. PAVEL ZEMLER	ING. JIŘÍ ŠMÍD

Název akce:
Zvýšení trakčního výkonu TNS, TNS Rostoklaty

Číslo smlouvy: 18-126.208
Projektový stupeň: DSP
Datum: 01/2019
Číslo části: E.1.6.2

Část:
SO 161 TNS ROSTOKLATY, SPLAŠKOVÁ KANALIZACE A ŽUMPA

Název přílohy:
PODÉLNÝ PROFIL SPLAŠKOVÉ KANALIZACE

Měřítko: 1:500/100
Počet formátů: 2xA4
Číslo přílohy: 3

DOKUMD.T LZD.UŽÍVAT POUZD.VD.SMYSLU PŘÍSLUŠNÉ SMLOUVY O DÍLO. ŽÁDNÁ JD.O ČÁST ND.ÚŽD.BYT DLD.ZÁKONA č.121/2000 Sb. KOPÍROVÁNA ND.O JINÝM ZPŮSOBD. ROZŠIŘOVÁNA BD. SOUHLASU SUDOP PRAHA a.s.