


trať Český Brod - Úvaly

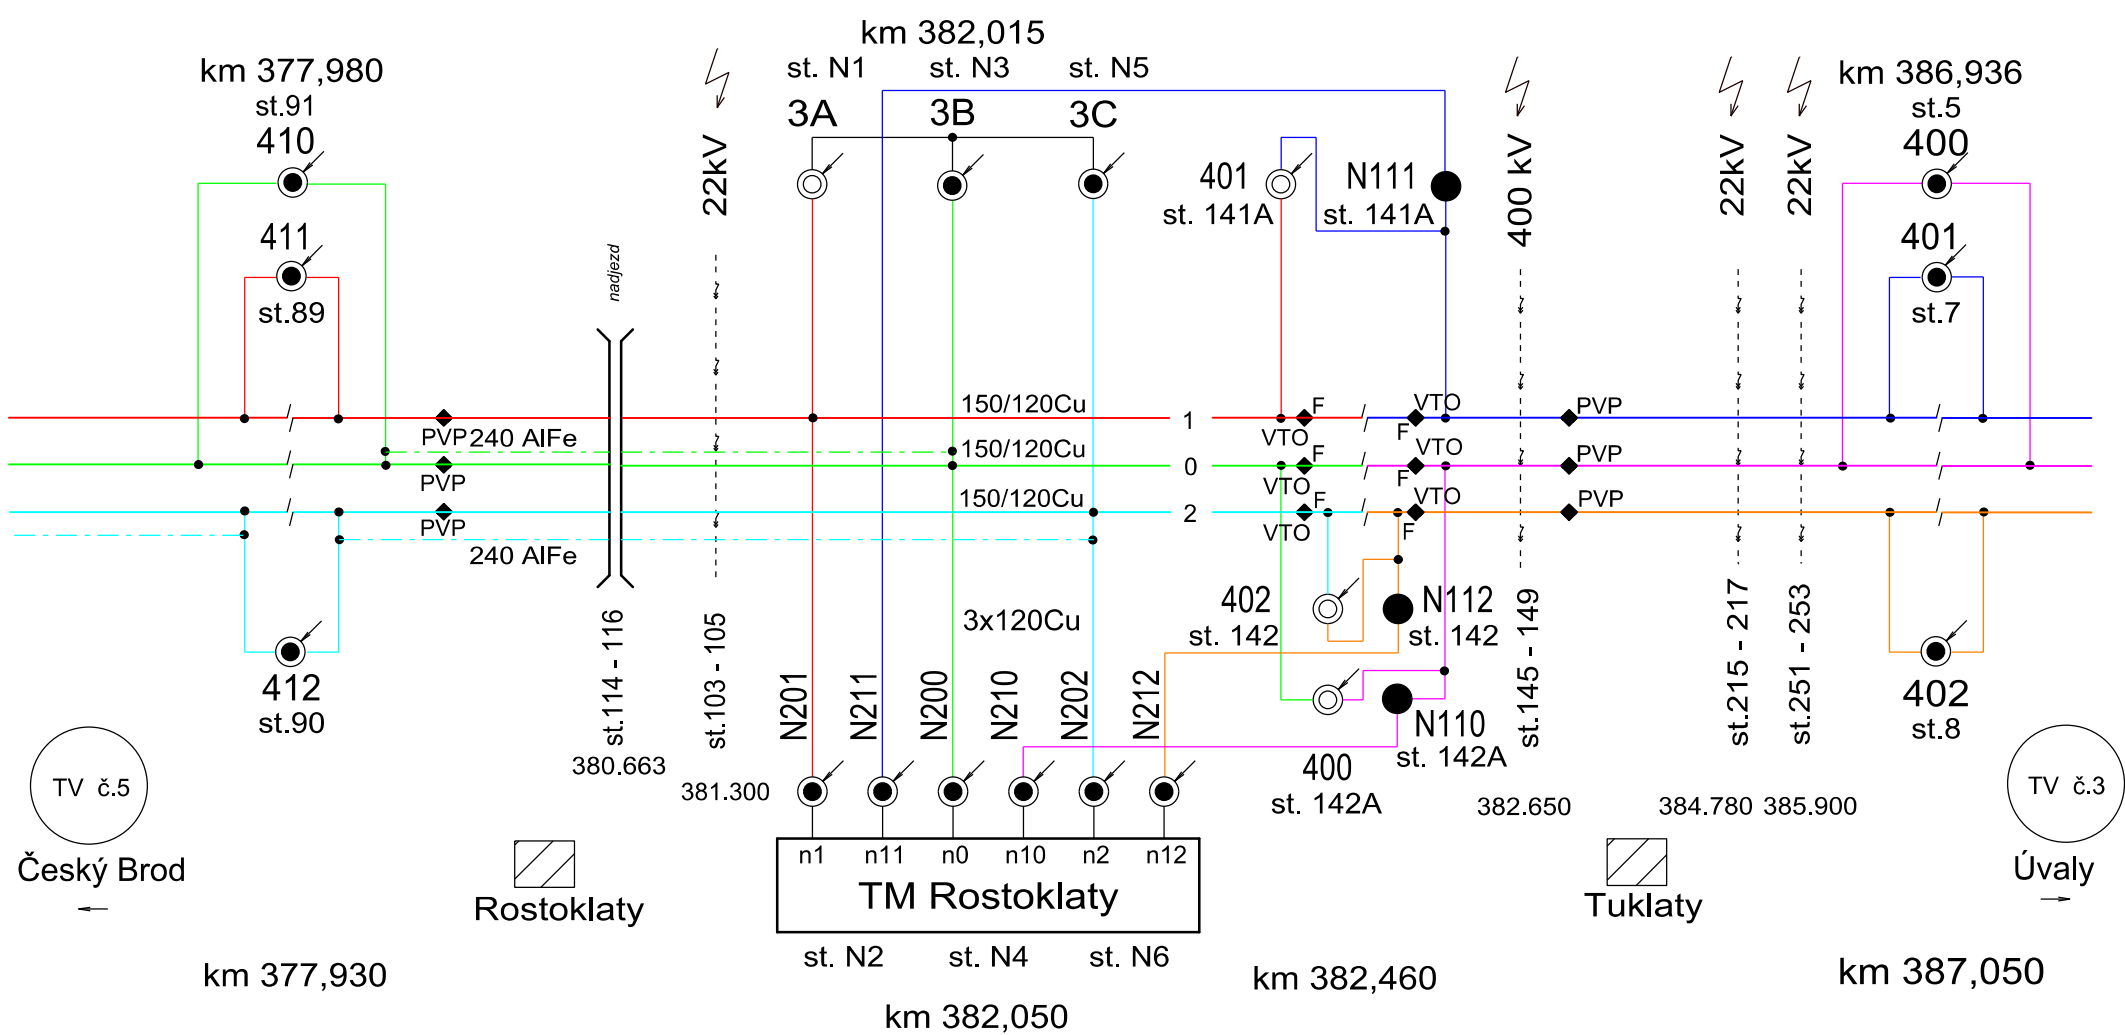

Číslo změny:	Obsah změny:	Datum změny:
01	-	-
02	-	-
03	-	-

Objednatel:

Správa železniční dopravní cesty, s.o.
Dlážděná 1003/7, 110 00 Praha 1

Dlážděná 1003/7, 110 00 Praha 1

Stavební správa západ
Sokolovská 278/1955, 190 00 Praha 9

Zhotovitel: Účastníci Společnosti "SP+SEU_TNS Rostoklaty_DSP"



The logos for SUDOP PRAHA and SUDOP EU are displayed. SUDOP PRAHA features a stylized blue and green arrow pointing right, followed by the text "SUDOP PRAHA" in bold blue capital letters. SUDOP EU features a similar stylized blue and green arrow pointing right, followed by the text "SUDOP EU" in bold blue capital letters.

Správce:



SUDOP PRAHA a.s.
Olšanská 1a, 130 80 Praha 3
tel.: +420 267 094 1111
e-mail: praha@sudop.cz

Vedoucí týmu:
ING. MIROSLAV NEZKUSIL

Garant profese:

Středisko.

208 STR. ELEKTROTECHNIKY, TRAKCE, SDĚLOVACÍ A ZABEZPEČOVACÍ TECHNIKY

Vedoucí střediska

Odpovědný projektant SO, IO, PS,

Vypracoval:

Kontroloval.

ING. MART

Číslo smlouvy:

Zvýšení trakčního výkonu TNS, TNS Rostoklaty

Projektový stupeň:

Datum:

Část.

SO 310 TNS Rostoklaty,

	1	2	52
--	---	---	---	---	---	---	---	---	---	----	----	-----	-----	----

přípojení napájecího vedení

Číslo části:

Název přílohy:

Měřítka:	Počet formátů:
----------	----------------

Schema napájení a dělení - nový stav

Číslo přílohy:

N