


Í OPLOCENÍ

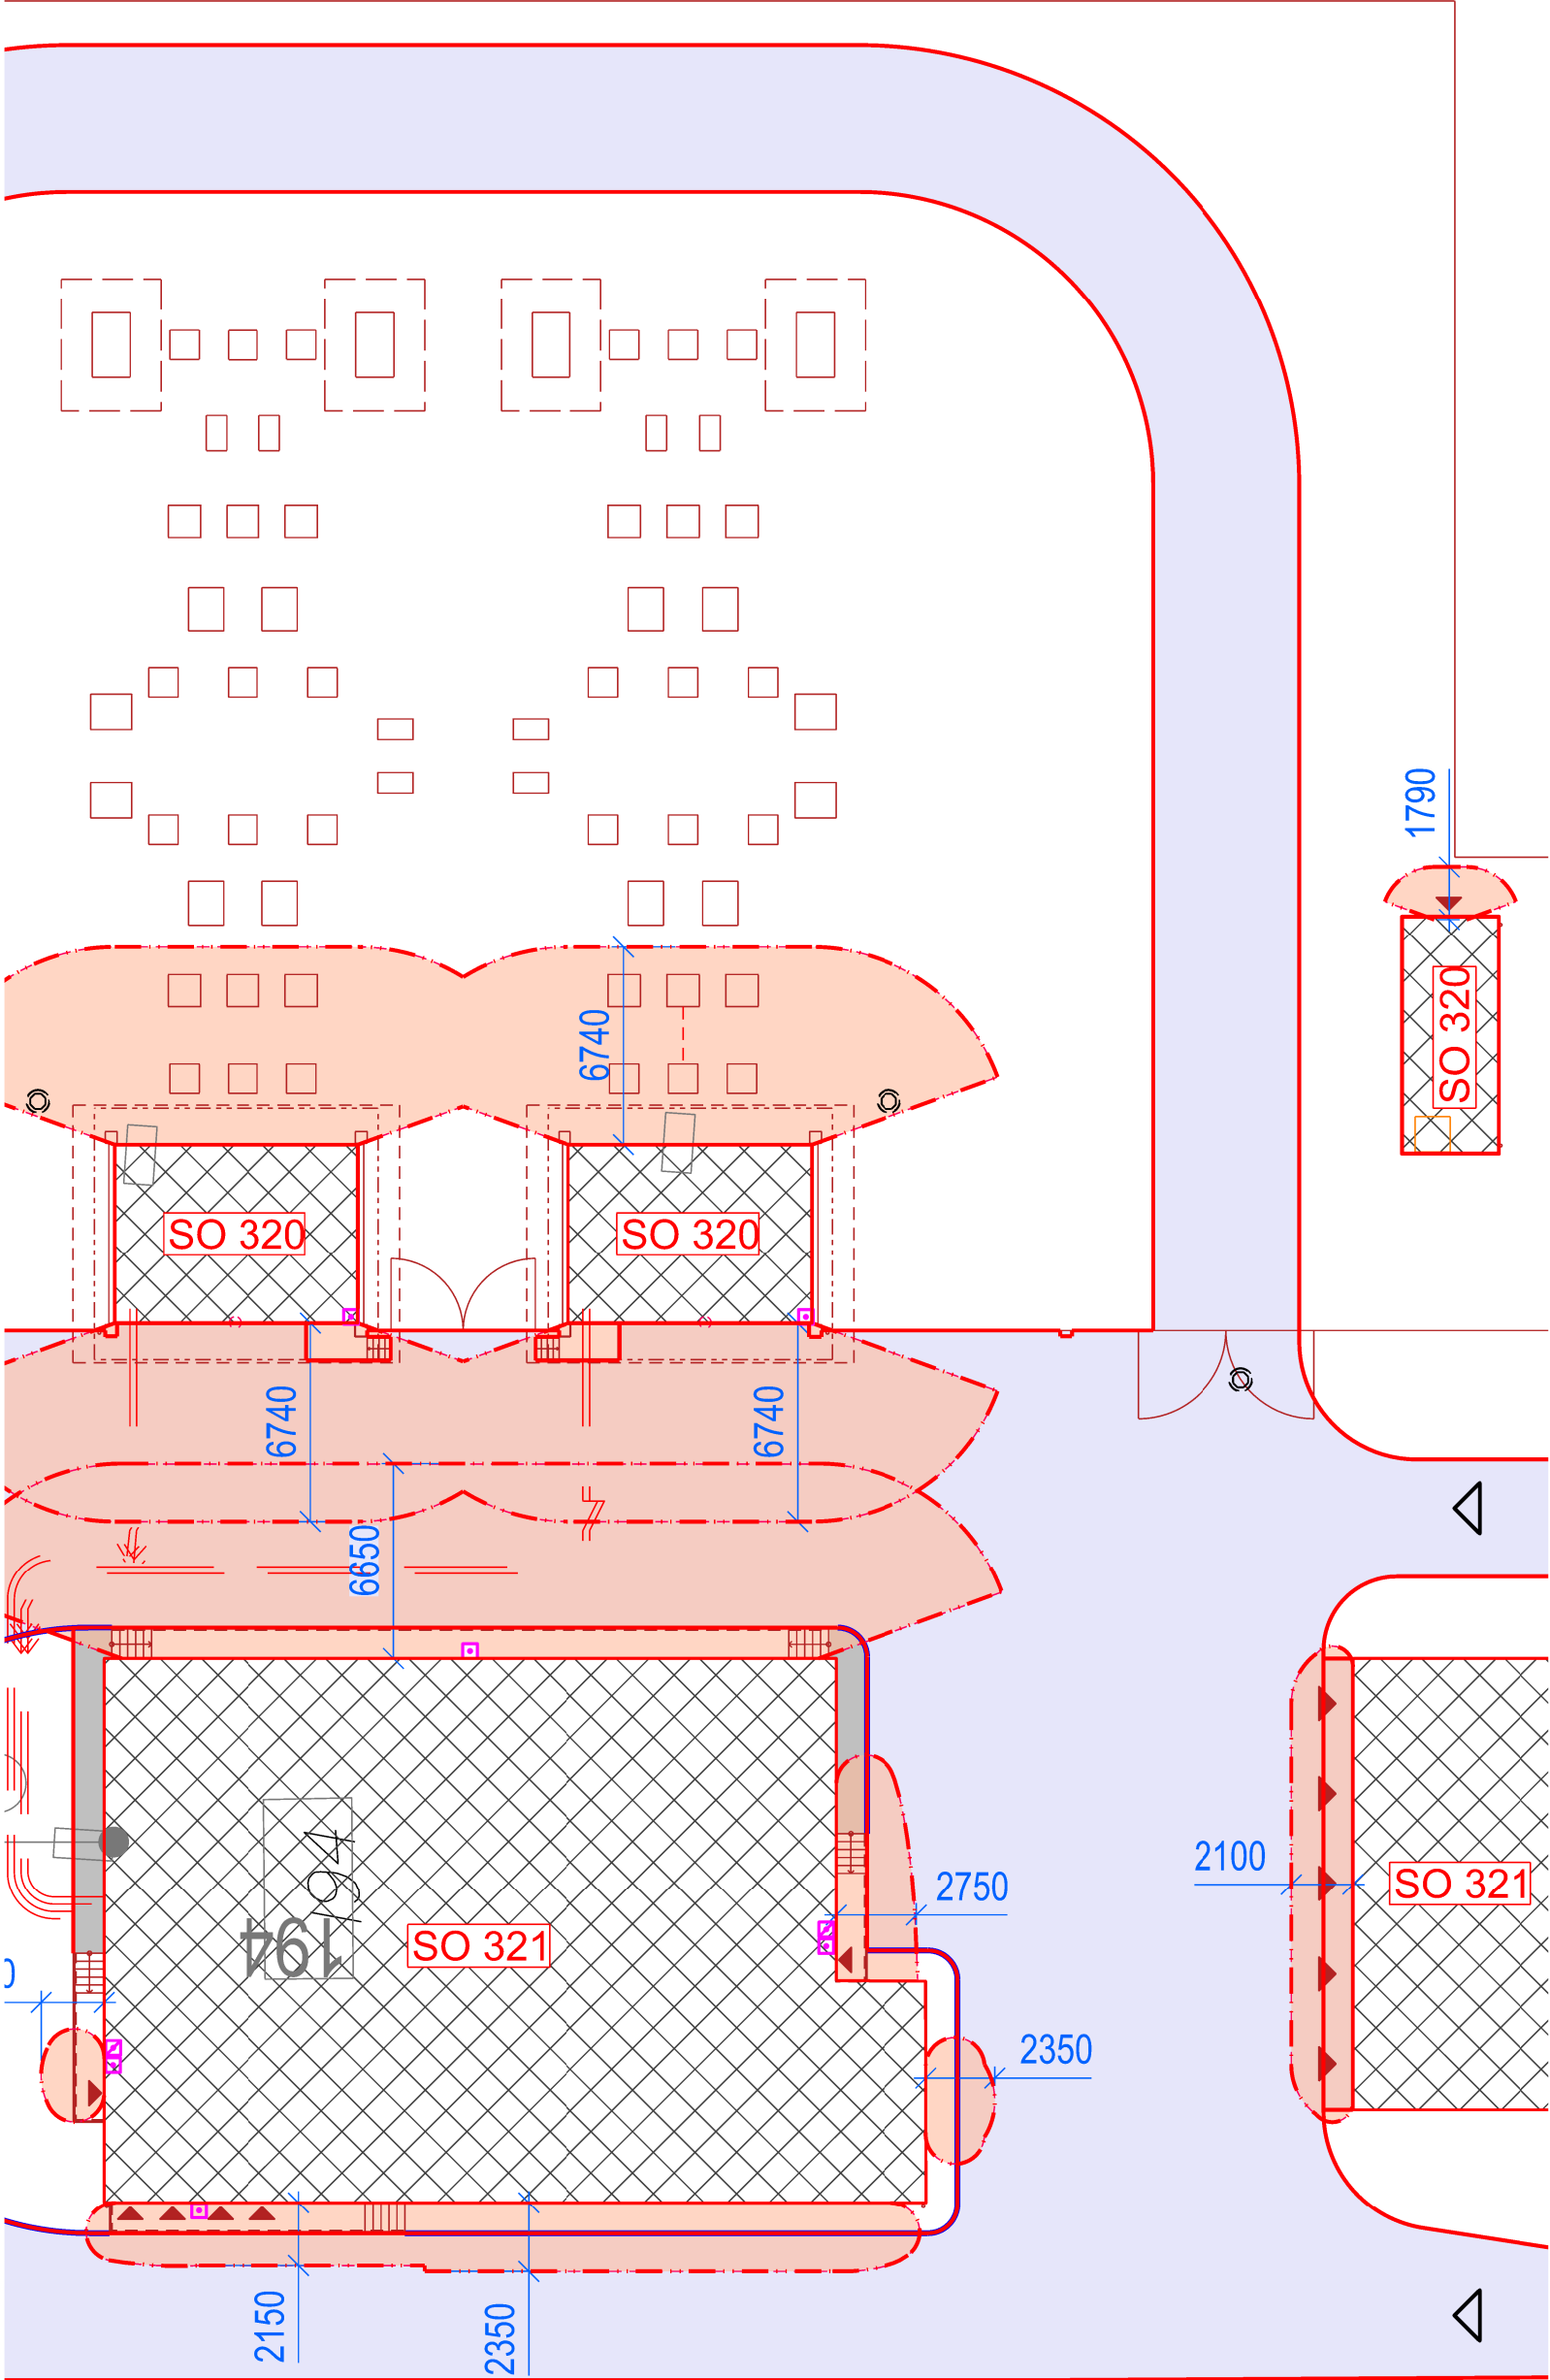

Číslo změny:	Obsah změny:	Datum změny:
01	PO ZAPRACOVÁNÍ PŘÍPOMÍNEK	02/2019
02	-	-
03	-	-

Vypracoval:		Kontroloval:
ING. MARTIN BERNAS		JAN RAMPAS
Název přílohy:	Datum:	
SO 320 TNS Rostoklaty, rozvodna 110 kV	1:250 01/2019	
Situace PNP	Číslo části a přílohy:	
	E.3.2.1.2 2	

- LEGENDA

HRANICE PNP

OPLOCENÍ

DOTČENÝ OBJEKT

ZPEVNĚNÁ KOMUNIKACE - ASF
- VSTUP

VJEZD

HAVARIJNÍ TLAČÍTKO - TOTAL STOP

CENTRÁLNÍ ODPOJENÍ N.O.
- S