


PRO VYTÝČENÍ BUDE POUŽITA PLATNÁ A OVĚŘENÁ VYTÝČOVACÍ SÍŤ STAVBY  
PŘESNOST VYTÝČENÍ ČSN 730420-1, ČSN 730420-2


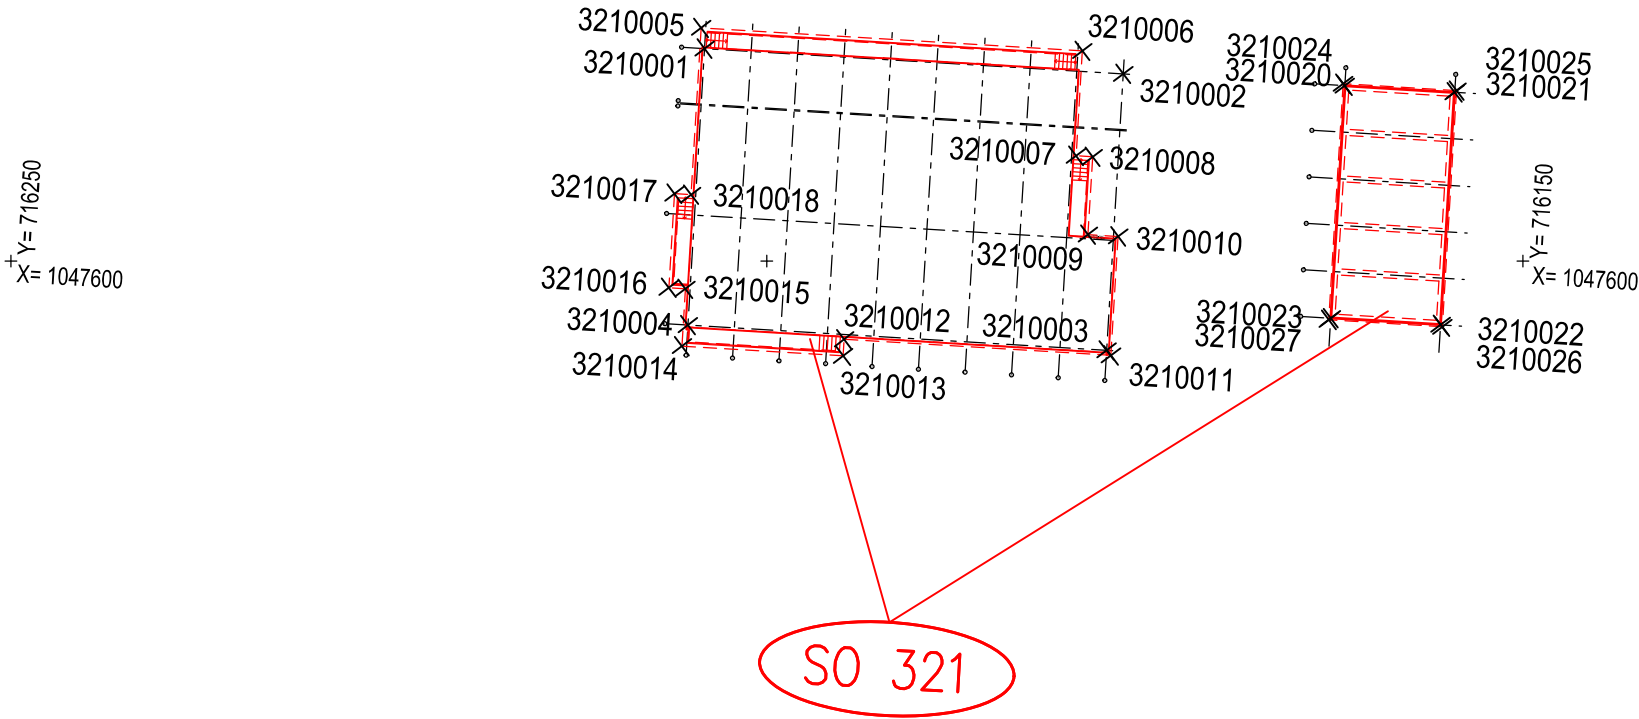


C - NAPÁJECÍ STANICE

Č.BODU	Y	X	POPIS BODU
3200001	716204.12	1047585.95	TNS průsečík os A1
3200002	716176.43	1047587.62	TNS průsečík os A10
3200003	716177.53	1047605.90	TNS průsečík os E10
3200004	716205.22	1047604.23	TNS průsečík os E1
3200005	716204.35	1047584.58	TNS ROH ZÁKLADOVÉ DESKY
3200006	716179.13	1047586.10	TNS ROH ZÁKLADOVÉ DESKY
3200007	716179.55	1047593.04	TNS ROH ZÁKLADOVÉ DESKY
3200008	716178.45	1047593.11	TNS ROH ZÁKLADOVÉ DESKY
3200009	716178.76	1047598.24	TNS ROH ZÁKLADOVÉ DESKY
3200010	716176.77	1047598.37	TNS ROH ZÁKLADOVÉ DESKY
3200011	716177.24	1047606.23	TNS ROH ZÁKLADOVÉ DESKY
3200012	716194.89	1047605.17	TNS ROH ZÁKLADOVÉ DESKY
3200013	716194.96	1047606.26	TNS ROH ZÁKLADOVÉ DESKY
3200014	716205.62	1047605.62	TNS ROH ZÁKLADOVÉ DESKY
3200015	716205.39	1047601.83	TNS ROH ZÁKLADOVÉ DESKY
3200016	716206.49	1047601.76	TNS ROH ZÁKLADOVÉ DESKY
3200017	716206.11	1047595.54	TNS ROH ZÁKLADOVÉ DESKY
3200018	716205.01	1047595.61	TNS ROH ZÁKLADOVÉ DESKY

D - OBSLUŽNÝ OBJEKT


Č.BODU	Y	X	POPIS BODU
3200020	716161.78	1047588.40	OO průsečík os A1
3200021	716154.51	1047588.84	OO průsečík os B1
3200022	716155.44	1047604.21	OO průsečík os B6
3200023	716162.71	1047603.77	OO průsečík os A6
3200024	716161.89	1047588.27	OO ROH ZÁKLADOVÝCH PASŮ
3200025	716154.39	1047588.73	OO ROH ZÁKLADOVÝCH PASŮ
3200026	716155.33	1047604.34	OO ROH ZÁKLADOVÝCH PASŮ
3200027	716162.84	1047603.89	OO ROH ZÁKLADOVÝCH PASŮ

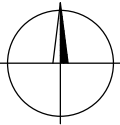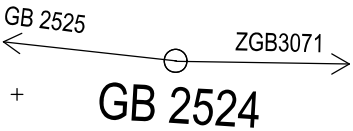

VÝŠKOVÝ SYSTÉM Bpv      SOUŘADNICOVÝ SYSTÉM S-JTSK

Číslo změny:	Obsah změny:	Datum změny:
01	PO ZAPRACOVÁNÍ PŘIPOMÍNEK	02/2019
02	-	-
03	-	-

Objednatel:



Správa železniční dopravní cesty

Správa železniční dopravní cesty, s.o.  
Dlážděná 1003/7, 110 00 Praha 1

Stavební správa západ  
Sokolovská 278/1955, 190 00 Praha 9

Zhotovitel: Účastníci Společnosti "SP+SEU\_TNS Rostoklaty\_DSP"



Správce:



SUDOP PRAHA a.s.  
Olšanská 1a, 130 80 Praha 3  
tel.: +420 267 094 111  
e-mail: praha@sudop.cz

Vedoucí týmu:


ING. MIROSLAV NEZKUSIL

Garant profese:

-


Středisko: ARCHITEKTURY A POZEMNÍCH STAVEB

Vedoucí střediska:




ING. ONDŘEJ KAFKA

Odpovědný projektant SO, IO, PS:




ING. MARTÍN NÁPRAVNÍK

Vypracoval:

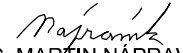

ING. MARTÍN NÁPRAVNÍK

Kontroloval:



ING. ONDŘEJ KAFKA

Název akce:

Číslo smlouvy:

18-126.208

Zvýšení trakčního výkonu TNS, TNS Rostoklaty

Projektový stupeň:

DSP

Část:

Datum:

01/2019

SO 321 TNS ROSTOKLATY, PROVOZNÍ BUDOVA  
ARCHITEKTONICKO - STAVEBNÍ ŘEŠENÍ

Číslo části:

E.3.2.2.1

Název přílohy:

Měřítko:

1:500

Počet formátů:

3A4

VYTÝČOVACÍ VÝKRES  
- TNS NAPÁJECÍ STANICE A OBSLUŽNÝ OBJEKT

Číslo přílohy:

03