
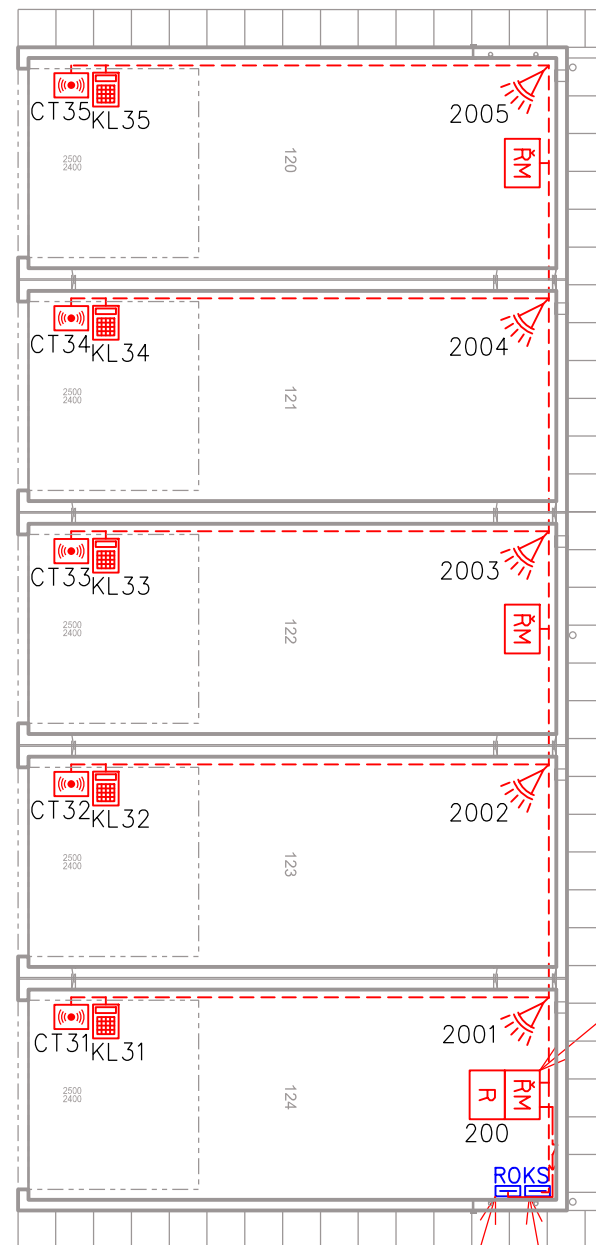


## UMÍSTĚNÍ ZAŘÍZENÍ EZS V TNS - OBSLUŽNÝ OBJEKT

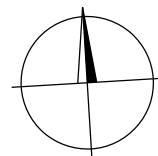

Koncentrátor EZS,  
Nap. zdroj 12V,  
Akumulátor

## Napájení koncentrátoru EVS z rozváděče RO


Kabelová skříň  
s ukončeným  
kabelem 3XN0,6

LEGENDA MÍSTNOSTÍ:


OZN. MÍSTN.	NÁZEV MÍSTNOSTI (PROSTORU)	PLOCHA [ M <sup>2</sup> ]
120	SKLAD	19,35
121	SKLAD	19,35
122	SKLAD	19,35
123	SKLAD	19,35
124	SKLAD	19,35

### VYSVĚTLIVKY:

- |   |  |   |  |
|---|--|---|--|
|  | - Duální čidlo - EZS   |  | - Venkovní sírěna s optickou signalizací |
|  | - Klávesnice k ústředně EZS  |  | - Bezkontaktní čtečka karet              |
|  | - Dveřní, okenní magnetický kontakt - EZS<br>(T - těžké provedení) |  | - Koncentrátor                           |
|  | - Propojovací krabice  |  | - Řídicí modul pro 2 čtečky karet        |

- - - - - Kabelová trasa v LV (SYKFY Xx2x0,5, LAM TWIN 2x2x0,5)
- - - - - Kabelová trasa v LV (Opt. patchcord)
-  - Kabelová trasa v LV (CYKY-J 3x1,5)

- - Sdělovací zařízení budované v rámci této stavby a tohoto PS
- - Sdělovací zařízení budované v rámci této stavby, v jiných PS
- - Zabezpečovací zařízení budované v rámci této stavby
- - Silnoproudá zařízení budované v rámci této stavby

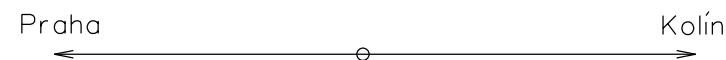





Číslo změny:	Obsah změny:	Datum změny:
01	PO ZAPRACOVÁNÍ PŘIPOMÍNEK	02/2019
02	-	-
03	-	

<b>Objednatel:</b>  Správa železniční dopravní cesty	Správa železniční dopravní cesty, s.o. Lážděná 1003/7, 110 00 Praha 1  Stavební správa západ Sokolovská 278/1955, 190 00 Praha 9
---	--

Zhotovitel: Účastníci Společnosti "SP+SEU\_TNS Rostoklaty\_DSP"




<p><i>Správce:</i></p>  <p>SUDOP PRAHA a.s. Olšanská 1a, 130 80 Praha 3 tel.: +420 267 094 111 e-mail: praha@sudop.cz</p>	<p><i>Vedoucí týmu:</i></p> <p>ING. MIROSLAV NEZKUSIL</p> <hr/> <p><i>Garant profese:</i></p> <p>ING. PETR POUPA</p>
--	--

<p><b>Středisko:</b>  <b>ELEKTROTECHNIKY, TRAKCE, SDĚLOVACÍ A ZABEZPEČOVACÍ TECHNIKY</b></p>			
<p><b>Veloducí střediska:</b></p>  <p>ING. MARTIN RAIBR</p>	<p><b>Odpovědný projektant SO, IO, PS:</b></p>  <p>ING. PAVEL VIŠEK</p>	<p><b>Vypracoval:</b></p>  <p>ING. PAVEL VIŠEK</p>	<p><b>Kontroloval:</b></p>  <p>ING. OLDŘICH HORA</p>

Název akce:	Číslo smlouvy: 18-126.208	
<b>Zvýšení trakčního výkonu TNS, TNS Rostoklaty</b>	Projektový stupeň: DSP	
Část:	Datum: 01/2019	
PS 220 TNS ROSTOKLATY, EZS	Číslo části: D.2.4.1	
Název přílohy:	Měřítko: 1:100	Počet formátů: 2x A4
<b>UMÍSTĚNÍ ZAŘÍZENÍ EZS V TNS, OBSLUŽNÝ OBJEKT</b>	Číslo přílohy: <b>4.2</b>	