PODÉLNÝ ŘEZ 1 - 1 ROZVODNOU 110 kV ROSTOKLATY A STANOVIŠTĚM TRANSFORMÁTORU 110/23 kV - T101

X Číslo pomocné ocelové konstrukce (POK) viz. příloha č. 14

Y Číslování armatur viz Seznam armatur v příloze č. 16

Funkční označení polí rozvodny	AUE 1	AEA 3	AEA 5	AEA 1
	STANOVIŠTĚ TRANSFORMÁTORU T101	POLE VÝVODU NA TRANSFORMÁTOR T101	POLE PODÉLNÉ SPOJKY PŘÍPOJNIC	VÝVODOVÉ POLE LINKY V 961

Funkční označení přístrojů	T101	IP1.3	FV1.3	TW1.3	QM1.3	Q1.3	IP1.5	Q1.1	QM1.1	TW1.1	Q6.1 + QE6.1	FV1.1	IZ1.1
Popis přístrojů	transformátor 110/23 kV, 16 MVA	3 x podpěrný izolátor 123 kV	3 x omezovač přepětí 123 kV	3 x kombinovaný přístrojový transformátor proudu a napětí 123 kV	výkonový vypínač 123 kV 1 x MP	horizotlální připojnicový 3p odpojovač 123 kV	3 x podpěrný izolátor 123 kV	horizotlální připojnicový 3p odpojovač 123 kV	výkonový vypínač 123 kV 3 x MP	3 x kombinovaný přístrojový transformátor proudu a napětí 123 kV	vývodový horizontální 3p odpojovač s uzemňovačem 123 kV	3 x omezovač přepětí 123 kV	3 x závěsný izolátor 123 kV

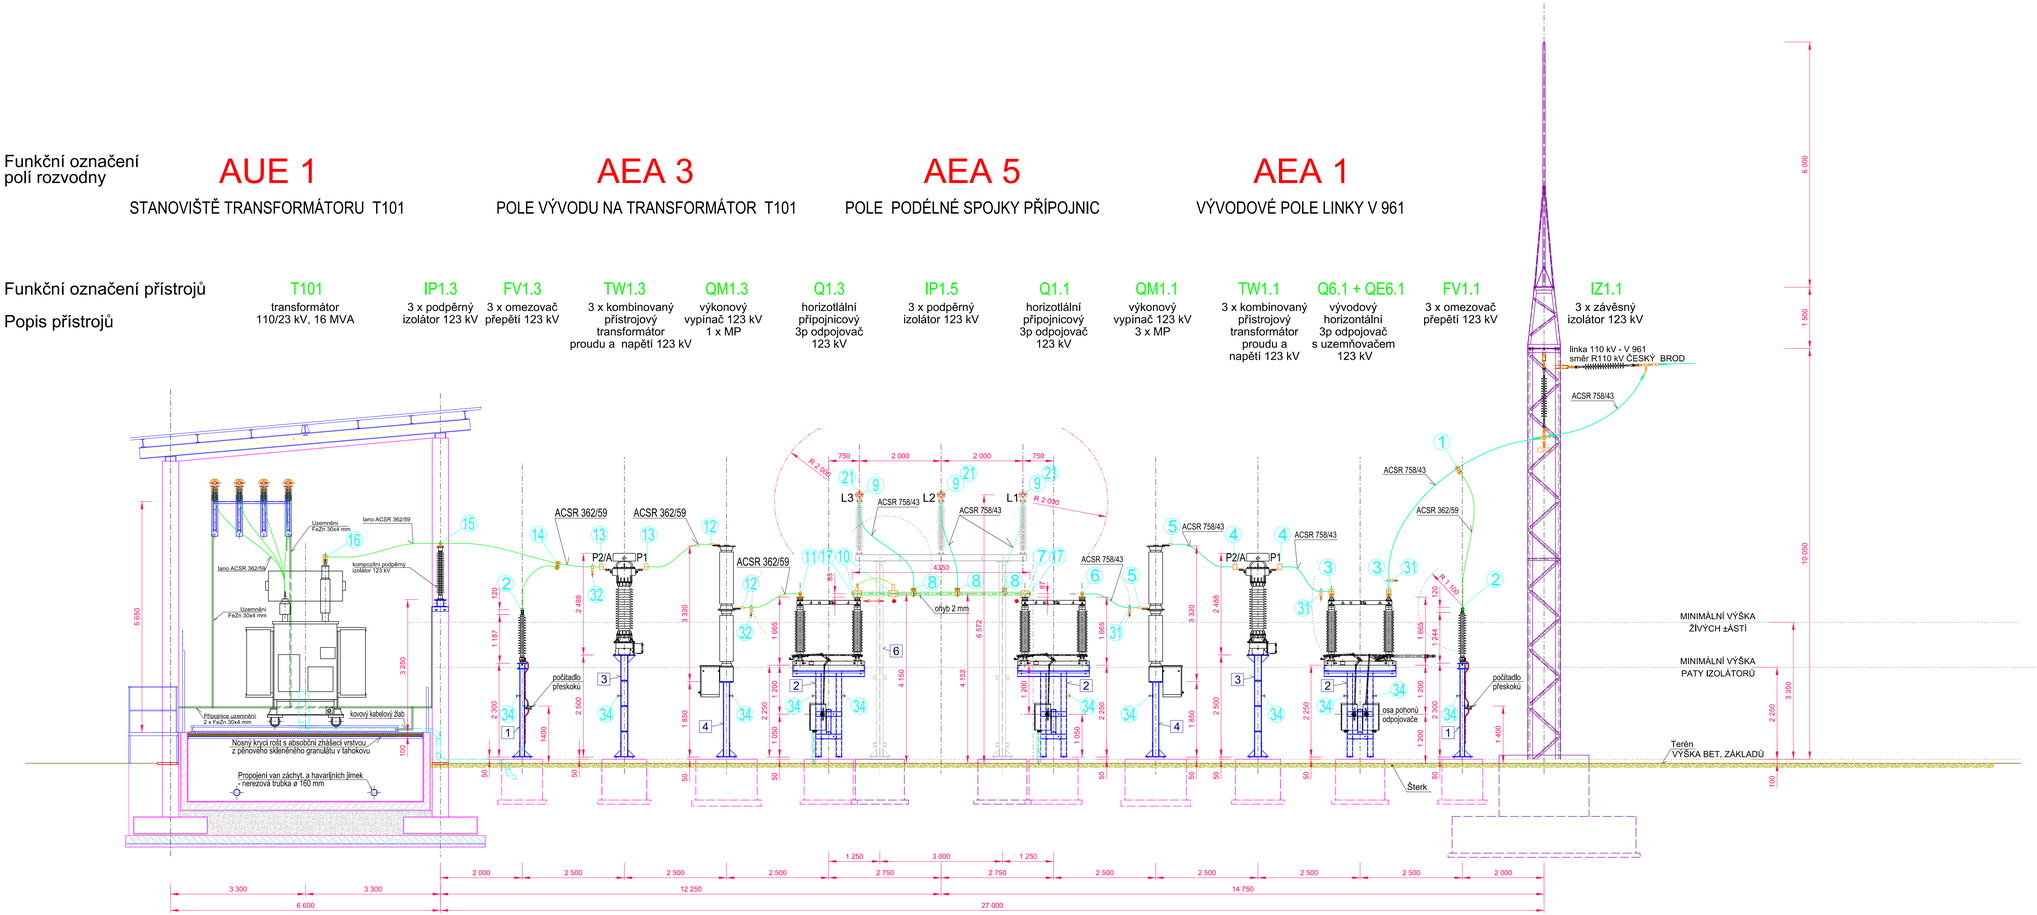

Číslo změny:	Obsah změny:	Datum změny:
01	PO ZAPRACOVÁNÍ PŘIPOMÍNEK	02/2019
02	-	-
03	-	-

Objednatel: Správa železniční dopravní cesty, s.o., Dlážděná 1003/7, 110 00 Praha 1

Zhotovitel: Účastníci Společnosti "SP+SEU_TNS Rostoklaty_DSP"

Generální projektant: SUDOP PRAHA a.s., Olšanská 1a, 130 80 Praha 3, tel.: +420 267 094 111, fax: +420 224 230 316, e-mail: praha@sudop.cz

Hlavní inženýr projektu: ING. MIROSLAV NEZKUSIL

Garant profese: ING. JIŘÍ VELEBIL

Středisko: ELEKTROTECHNIKY, TRAKCE, SDĚLOVACÍ A ZABEZPEČOVACÍ TECHNIKY

Vedoucí střediska:	Odpovědný projektant SO, IO, PS:	Vypracoval:	Kontroloval:
ING. MARTIN RAŠEK	ING. JIŘÍ VELEBIL	ING. JIŘÍ VELEBIL	ING. MIROSLAV NEZKUSIL

Název akce: **Zvýšení trakčního výkonu TNS, TNS Rostoklaty**

Číslo smlouvy: 18-126.208

Projektový stupeň: DSP

Část: PS 320 TNS ROSTOKLATY, ROZVODNA 110KV, TECHNOLOGIE

Datum: 01/2019

Číslo části: D.3.2.1

Název přílohy: **PODÉLNÝ ŘEZ 1 - 1 ROZVODNY 110 kV A STANOVIŠTĚM TRANSFORMÁTORU T101**

Měřítko: 1 : 50

Počet formátů: 12 x A4

Číslo přílohy: 7

DOKUMENT LZE ÚČELY POUŽÍT VE SMYSLU PŘÍSLUŠNÉ SMLOUVY O DÍLO, ŽÁDNÁ JEHO ČÁST NEMŮŽE BÝT ZA ZNAKU Č.121/2000 SB. KOPÍROVÁNA NEBO JINÝM ZPŮSOBEM REPRODUKOVÁNA. SEZ SOUHLASU SUDOP PRAHA a.s.