v = 1 800 mm
z. 550 x 550 mm

ČELNÍ POHLED

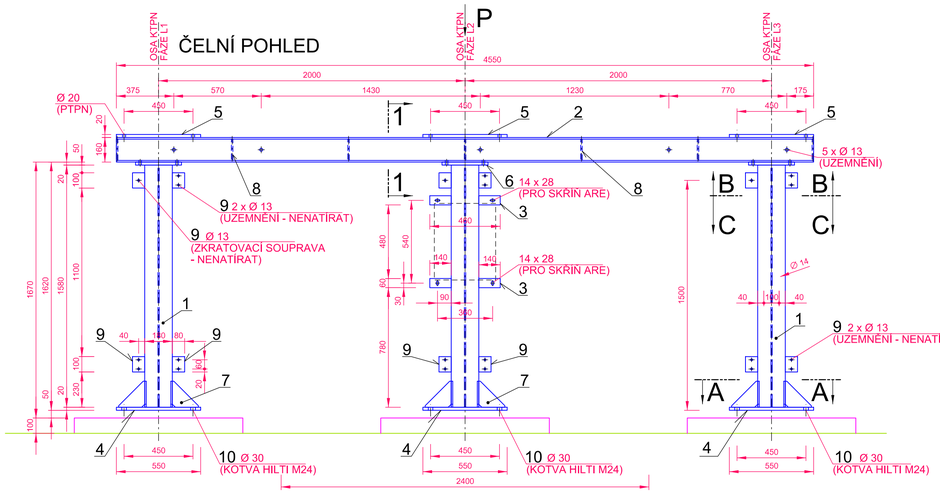

BOČNÍ POHLED NA STŘEDNÍ STOJINU

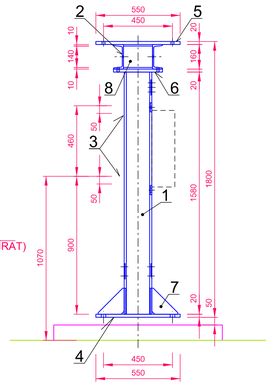

ŘEZ A - A

M 1 : 10

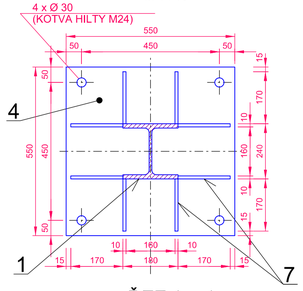

ŘEZ B - B

M 1 :10

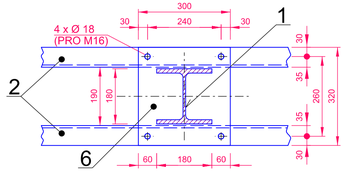

DETAIL POZIC 3 a 9

SCHEMA

ŘEZ C - C

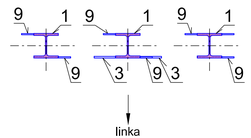

POHLED "P"

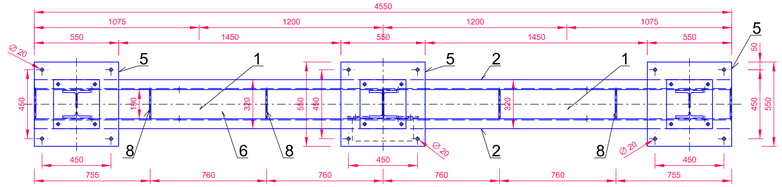

ŘEZ 1 - 1

M 1 : 10

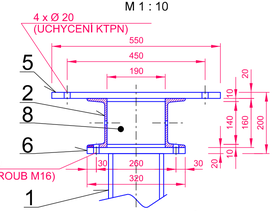

DETAIL POZICE 7

M 1 : 10

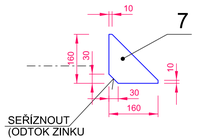

DETAIL - ODTOKU ZINKU

M 1 : 15

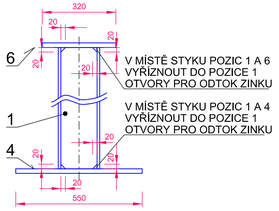

POVRCHOVÁ ÚPRAVA:
ZINKOVÁNÍM TL. 80 um
V ZINKOVACÍ LÁZNI
+ NÁTĚRY (NA STAVBĚ)

SVAR: ⊾ 6 mm
POČET KUSŮ : 1
CELKOVÁ HMOTNOST: 772 kg
NÁTĚROVÁ PLOCHA: 15,5 m²

VÝPIS MATERIÁLU:

Pozice	Název	Délka [mm]	Materiál	Norma (katalog)	Hmotnost [kg]	Počet ks
10	Lepená kotva HILTI -M24					12
9	Tyč plochá 80 x 6	100	Ocel 11 373	ČSN 42 5522-1	0,377	12
8	Tyč plochá 140 x 10	190	Ocel 11 373	ČSN 42 5522-1	2,088	7
7	Plech 170 x 10	170	Ocel 11 373	ČSN 42 5524	1,132	24
6	Plech 300 x 20	320	Ocel 11 373	ČSN 42 5524	7,536	3
5	Plech 550 x 20	550	Ocel 11 373	ČSN 42 5524	47,493	3
4	Plech 550 x 20	550	Ocel 11 373	ČSN 42 5524	47,493	3
3	Tyč plochá 60 x 10	140	Ocel 11 373	ČSN 42 5522-1	0,659	4
2	Tyč U 160	4 550	Ocel 11 373	ČSN 42 5570	85,995	2
1	Tyč HEB 180	1 580	Ocel 11 373	ČSN 42 5554	80,896	3

LEPENÁ KOTVA HVA M24 (POZ. 10) - VIZ SAMOSTATNÝ VÝKRES Č.40

Číslo změny:	Obsah změny:	Datum změny:
01	PO ZAPRACOVÁNÍ PŘIPOMÍNEK	02/2019
02	-	-
03	-	-

Objednatel:
Správa železniční dopravní cesty, s.o.
Dlážděná 1003/7
110 00 Praha 1

Zhotovitel: Účastníci Společnosti "SP+SEU_TNS Rostoklaty_DSP"
SUDOP PRAHA SUDOP EU

Generální projektant:
SUDOP PRAHA a.s.
Olšanská 1a, 130 80 Praha 3
tel.: +420 267 094 111
fax: +420 224 230 316
e-mail: praha@sudop.cz

Hlavní inženýr projektu: ING. MIROSLAV NEZKUSIL
Garant profese: ING. JIŘÍ VELEBIL

Středisko: ELEKTROTECHNIKY, TRAKCE, SDĚLOVACÍ A ZABEZPEČOVACÍ TECHNIKY

Vedoucí střediska:	Odpovědný projektant SO, IO, PS:	Vypracoval:	Kontroloval:
ING. MARTIN RAIBR	ING. JIŘÍ VELEBIL	ING. JIŘÍ VELEBIL	ING. MIROSLAV NEZKUSIL

Název akce:
Zvýšení trakčního výkonu TNS, TNS Rostoklaty

Číslo smlouvy: 18-126.208
Projektový stupeň: DSP

Část:
PS 323 TNS ROSTOKLATY,
PROVIZORNÍ NAPAJEČ 110/23 kV, TECHNOLOGIE

Datum: 01/2019
Číslo části: D.3.2.4

Název přílohy:
STOLIČKA PRO 3 KOMBINOVANÉ PŘÍSTROJOVÉ TRANSFORMÁTORY PROUDU A NAPĚTÍ 110 kV - POK 3

Měřítko: 1:20, 1:10
Počet formátů: 4 x A4
Číslo přílohy: **34**

DOKUMENT LZE UŽÍVAT POUZE VE SMYSLU PŘÍSLUŠNÉ SMLOUVY O DÍLO, ZÁKONA JEHO ČÁST NEMŮŽE BÝT DLE ZÁKONA č.121/2000 Sb. KOPÍROVÁNA NEBO JINÝM ZPŮSOBEM ROZŠIŘOVÁNA BEZ SOUHLASU SUDOP PRAHA a.s.