

Číslo změny:	Obsah změny:	Datum změny:
01	PO ZAPRACOVÁNÍ PŘIPOMÍNEK	02/2019
02	-	-
03	-	-

Objednatel:



-  
Správa železniční dopravní cesty, s.o.  
Dlážděná 1003/7  
110 00 Praha 1

Zhotovitel: Účastníci Společnosti "SP+SEU\_TNS Rostoklaty\_DSP"



Generální projektant:



SUDOP PRAHA a.s.  
Olšanská 1a, 130 80 Praha 3  
tel.: +420 267 094 111  
fax: +420 224 230 316  
e-mail: praha@sudop.cz

Hlavní inženýr projektu:

ING. MIROSLAV NEZKUSIL

Garant profese:

ING. JIŘÍ VELEBIL

Středisko:

ELEKTROTECHNIKY, TRAKCE, SDĚLOVACÍ A ZABEZPEČOVACÍ TECHNIKY

Vedoucí střediska:

ING. MARTIN RAIBR

Odpovědný projektant SO, IO, PS:

ING. JIŘÍ VELEBIL

Vypracoval:

ING. JIŘÍ VELEBIL

Kontroloval:

ING. MIROSLAV NEZKUSIL

Název akce:

**Zvýšení trakčního výkonu TNS, TNS Rostoklaty**

Číslo smlouvy:

18-126.208

Projektový stupeň:

DSP

Část:

PS 323 TNS ROSTOKLATY,  
PROVIZORNÍ NAPAJEČ 110/23 kV, TECHNOLOGIE

Datum:

01/2019

Číslo části:

D.3.2.4

Název přílohy:

**OCELOVÁ KONSTRUKCE PRO KABELOVÉ  
PŘÍCHTKY PRO KABELY NN - OK 4**

Měřítko:


VIZ VÝKRESY

Počet formátů:


3 x A4

Číslo přílohy:

**40**

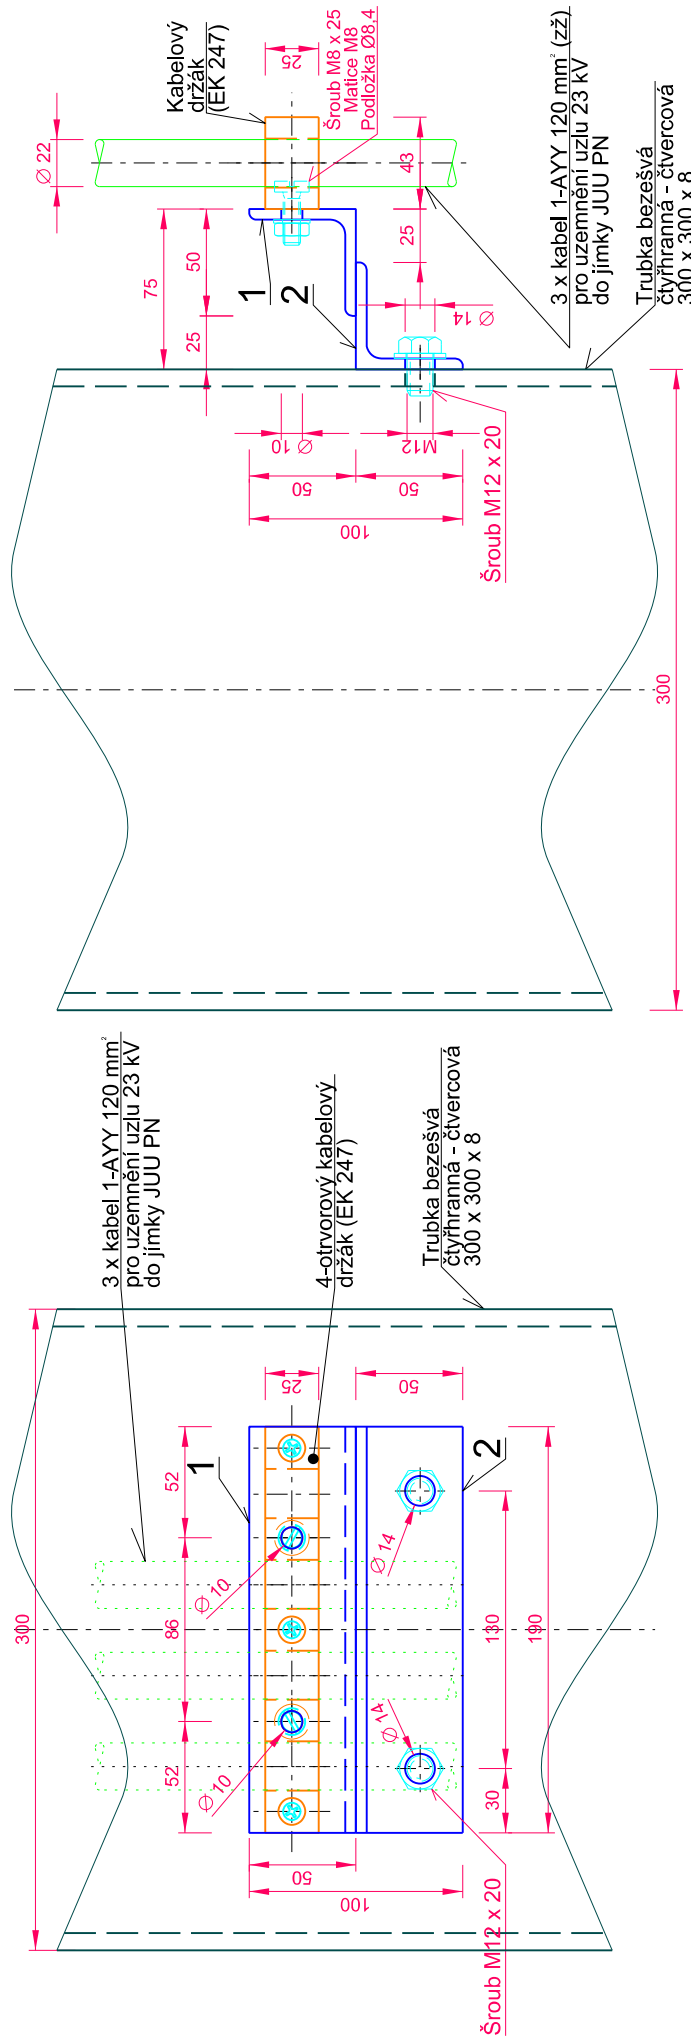

HOK - řeši SO 322  
(Hlavní ocelová konstrukce  
na stanovišti transformátoru  
provizorního napáječe 110/23 kV)  
Trubka bežešvá  
čtyřhranná - čtvercová  
300 x 300 x 8

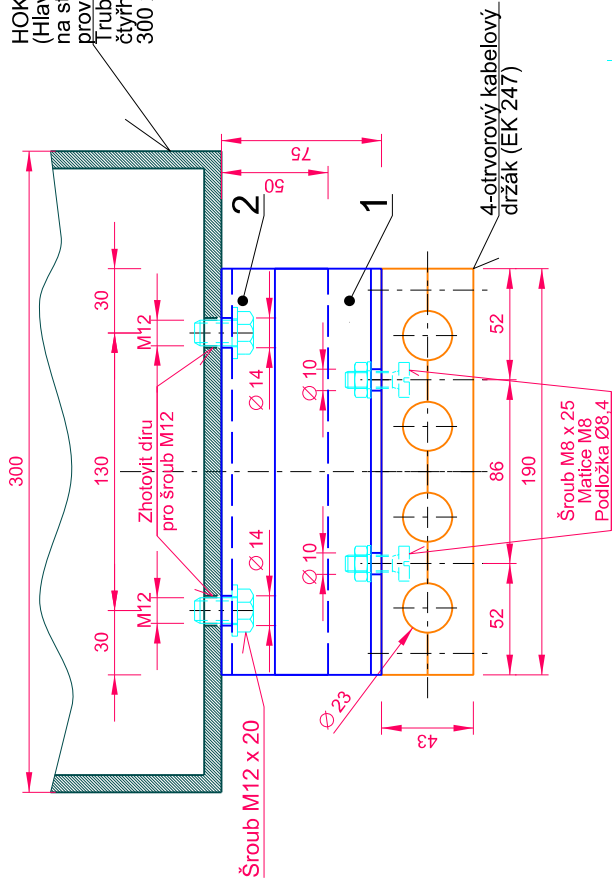

SVARENO  $\Delta$  5  
CELKOVÁ HMOTNOST : 1,43 kg  
NÁTĚROVÁ PLOCHA : 0,072 m<sup>2</sup>  
CELKEM KUSŮ : 10

2	Tyč L 50 x 50 x 5, délka 190 mm	Ocel 11 373	ČSN 42 5541	0,7163	1
1	Tyč L 50 x 50 x 5, délka 190 mm	Ocel 11 373	ČSN 42 5541	0,7163	1
Pozice	Název	Matériál	Norma (katalog)	Hmotnost [kg]	Počet ks

--	--	