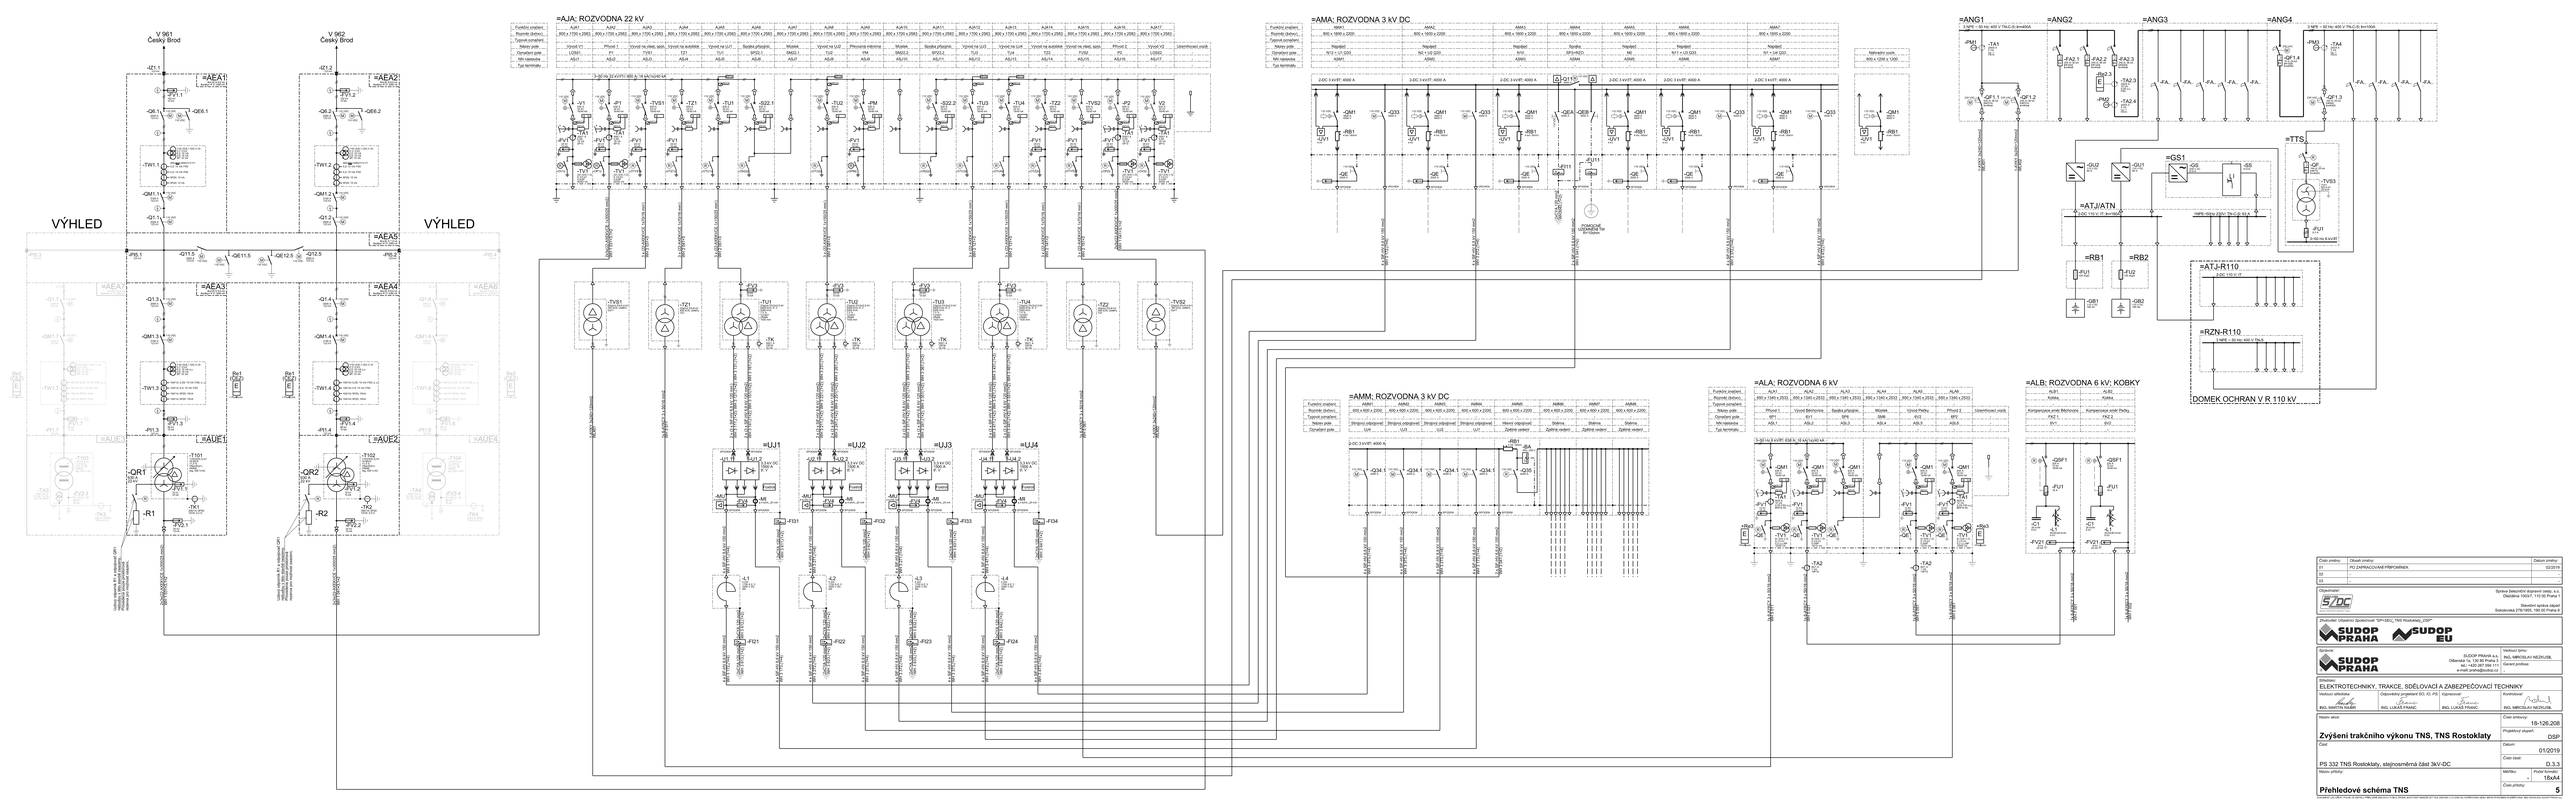

Číslo změny	Obsah změny	Datum změny
01	PO ZAPRACOVÁNÍ PŘIPOMÍNEK	30/2019
02	-	-
03	-	-

Objednatel:
ČEZ Distribuce, a. s.
Správa elektrické distribuční sítě, a.s.
Děčínská 1930/17, 110 00 Praha 1
Stavební správa západ
Sokolovská 278/1955, 190 00 Praha 9

Zhotovitel: Konsorcium "SPI+SEU_TNS Rostoklaty_DSP"
SUDOP PRAHA
SUDOP EU

Správce:
SUDOP PRAHA
SUDOP PRAHA a.s.
Olšanská 1a, 130 80 Praha 3
tel.: 296 328 111, fax: 296 328 112
e-mail: sudop@sudop.cz

Vedoucí týmu:
Ing. MIROSLAV NEZHLEB,
Garant profese:

Elektrotechnika:
ELEKTROTECHNIKY, TRAKCE, SDĚLOVACÍ A ZABEZPEČOVACÍ TECHNIKY

Vedoucí odvětví	Odpovědný projektant ČKAIT/ČKAIT	Kontrolovал	Schválil
Ing. MARTIN RUBÍK	Ing. LUKÁŠ FRANC	Ing. LUKÁŠ FRANC	Ing. MIROSLAV NEZHLEB,

Název akce	Číslo smlouvy:
Zvýšení trakčního výkonu TNS, TNS Rostoklaty	18-126.208
Část:	Projektový stupeň: DSP
PS 332 TNS Rostoklaty, stejnosměrná část 3kV-DC	Datum: 01/2019
Název přílohy:	Číslo části: D.3.3
Přehledové schéma TNS	Měřítko: - Počet listů/A4: 18x A4
	Číslo přílohy: **5**

Tento výkres je chráněn autorským zákonem č. 121/2000 Sb. v platném znění. Bez souhlasu autora jej nelze kopírovat, rozmnožovat, upravovat, šířit, ani jinak užívat.