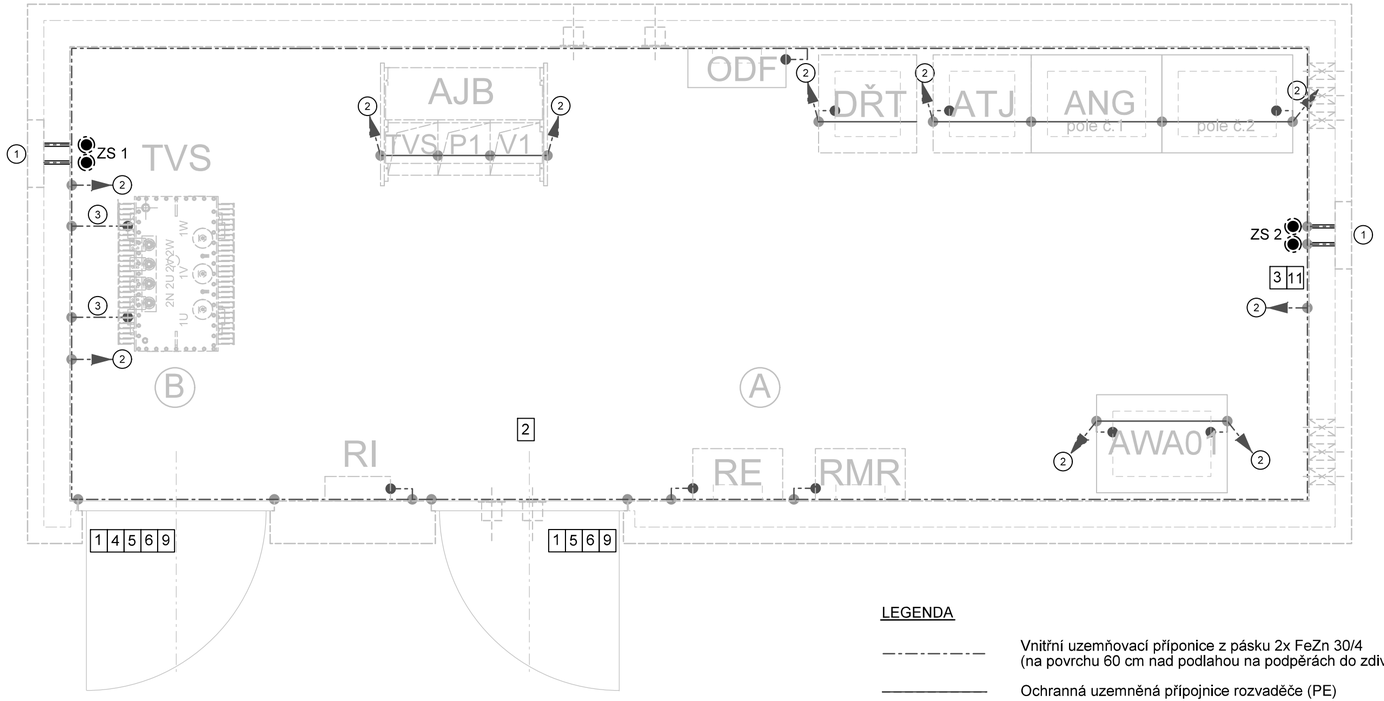

V rozvodně budou dle dispozice osazeny následující bezpečnostní tabulky dle ČSN ISO 3864-1:

1	Tabulka č.1 3907 Zařízení smí obsluhovat jen pověřený pracovník
2	Tabulka č.1 7808 + 1 7814 Východ + Úniková cesta
3	Tabulka č.1 7821 Ochranné pracovní pomůcky
4	Tabulka č.3 2103 Před vstupem vypni
5	Tabulka č.3 9002 (VYSOKÉ NAPĚTÍ - ŽIVOTU NEBEZPEČNO - NEHAS VODOU ANI PĚNOVÝMI PŘÍSTROJI !)
6	Tab. č.3 0101 Pozor - elektrické zařízení
9	Tab. č.1 5399 Nepovolaným vstup zakázán
11	Plakát: první pomoc (elektro) + tel. číslá záchrnné služby

LEGENDA

- Vnitřní uzemňovací příponice z pásku 2x FeZn 30/4 (na povrchu 60 cm nad podlahou na podpěrách do zdiva)
- Ochranná uzemněná připojnice rozvaděče (PE)
- Prostup zemnícího pásku stěnou
- Proudový spoj (nerozebiratelný)
- Proudový spoj (rozpojitelný)
- ZS x – Zkušební svorka pro měření odporu uzemnění (rozpojitelná)
- Prostup zemnícího pásku do kabelového kanálu
- Ⓐ Technologická místnost 22 / 0,4kV
- Ⓑ Stanoviště transformátoru TVS - 22/0,4kV, 50Hz, 250 kVA
- ① místo připojení na vnější uzemnění
- ② připojení ocelových konstrukcí na vnitřní zemnící přípojnici
- ③ připojení kostry transformátoru na vnitřní zemnící přípojnici

Číslo změny:	Obsah změny:	Datum změny:
01	PO ZAPRACOVÁNÍ PŘIPOMÍNEK	02/2019
02	-	-
03	-	-

Objednatel:
Správa železniční dopravní cesty, s.o.
Dlážděná 1003/7, 110 00 Praha 1
Stavební správa západ
Sokolovská 278/1955, 190 00 Praha 9

Zhotovitel: Účastníci Společnosti "SP+SEU_TNS Rostoklaty_DSP"
SUDOP PRAHA SUDOP EU

Správce:
SUDOP PRAHA a.s.
Olšanská 1a, 130 80 Praha 3
tel.: +420 267 094 111
e-mail: praha@sudop.cz

Vedoucí týmu: ING. MIROSLAV NEZKUSIL
Garant profese: -

Středisko: ELEKTROTECHNIKY, TRAKCE, SDĚLOVACÍ A ZABEZPEČOVACÍ TECHNIKY

Vedoucí střediska:	Odpovědný projektant SO, IO, PS:	Vypracoval:	Kontroloval:
ING. MARTIN RAIBR	JIŘÍ MATYS	JIŘÍ MATYS	ING. MIROSLAV NEZKUSIL

Název akce:
Zvýšení trakčního výkonu TNS, TNS Rostoklaty

Číslo smlouvy: 18-126.208
Projektový stupeň: DSP

Část:
PS 335 TNS Rostoklaty, provizorní TS 22/0,4kV, technologie

Datum: 01/2019
Číslo části: D.3.3

Název přílohy:
VNITŘNÍ UZEMNĚNÍ

Měřítko: 1:25
Počet formátů: 3xA4
Číslo přílohy: **07**

DOKUMENT LZE UŽÍVAT POUZE VE SMYSLU PŘÍSLUŠNÉ SMLOUVY O DÍLO. ŽÁDNÁ JEHO ČÁST NEMŮŽE BÝT DLE ZÁKONA č.121/2000 Sb. KOPÍROVÁNA NEBO JINÝM ZPŮSOBEM ROZŠIŘOVÁNA BEZ SOUHLASU SUDOP PRAHA a.s.