


Provizorní stav

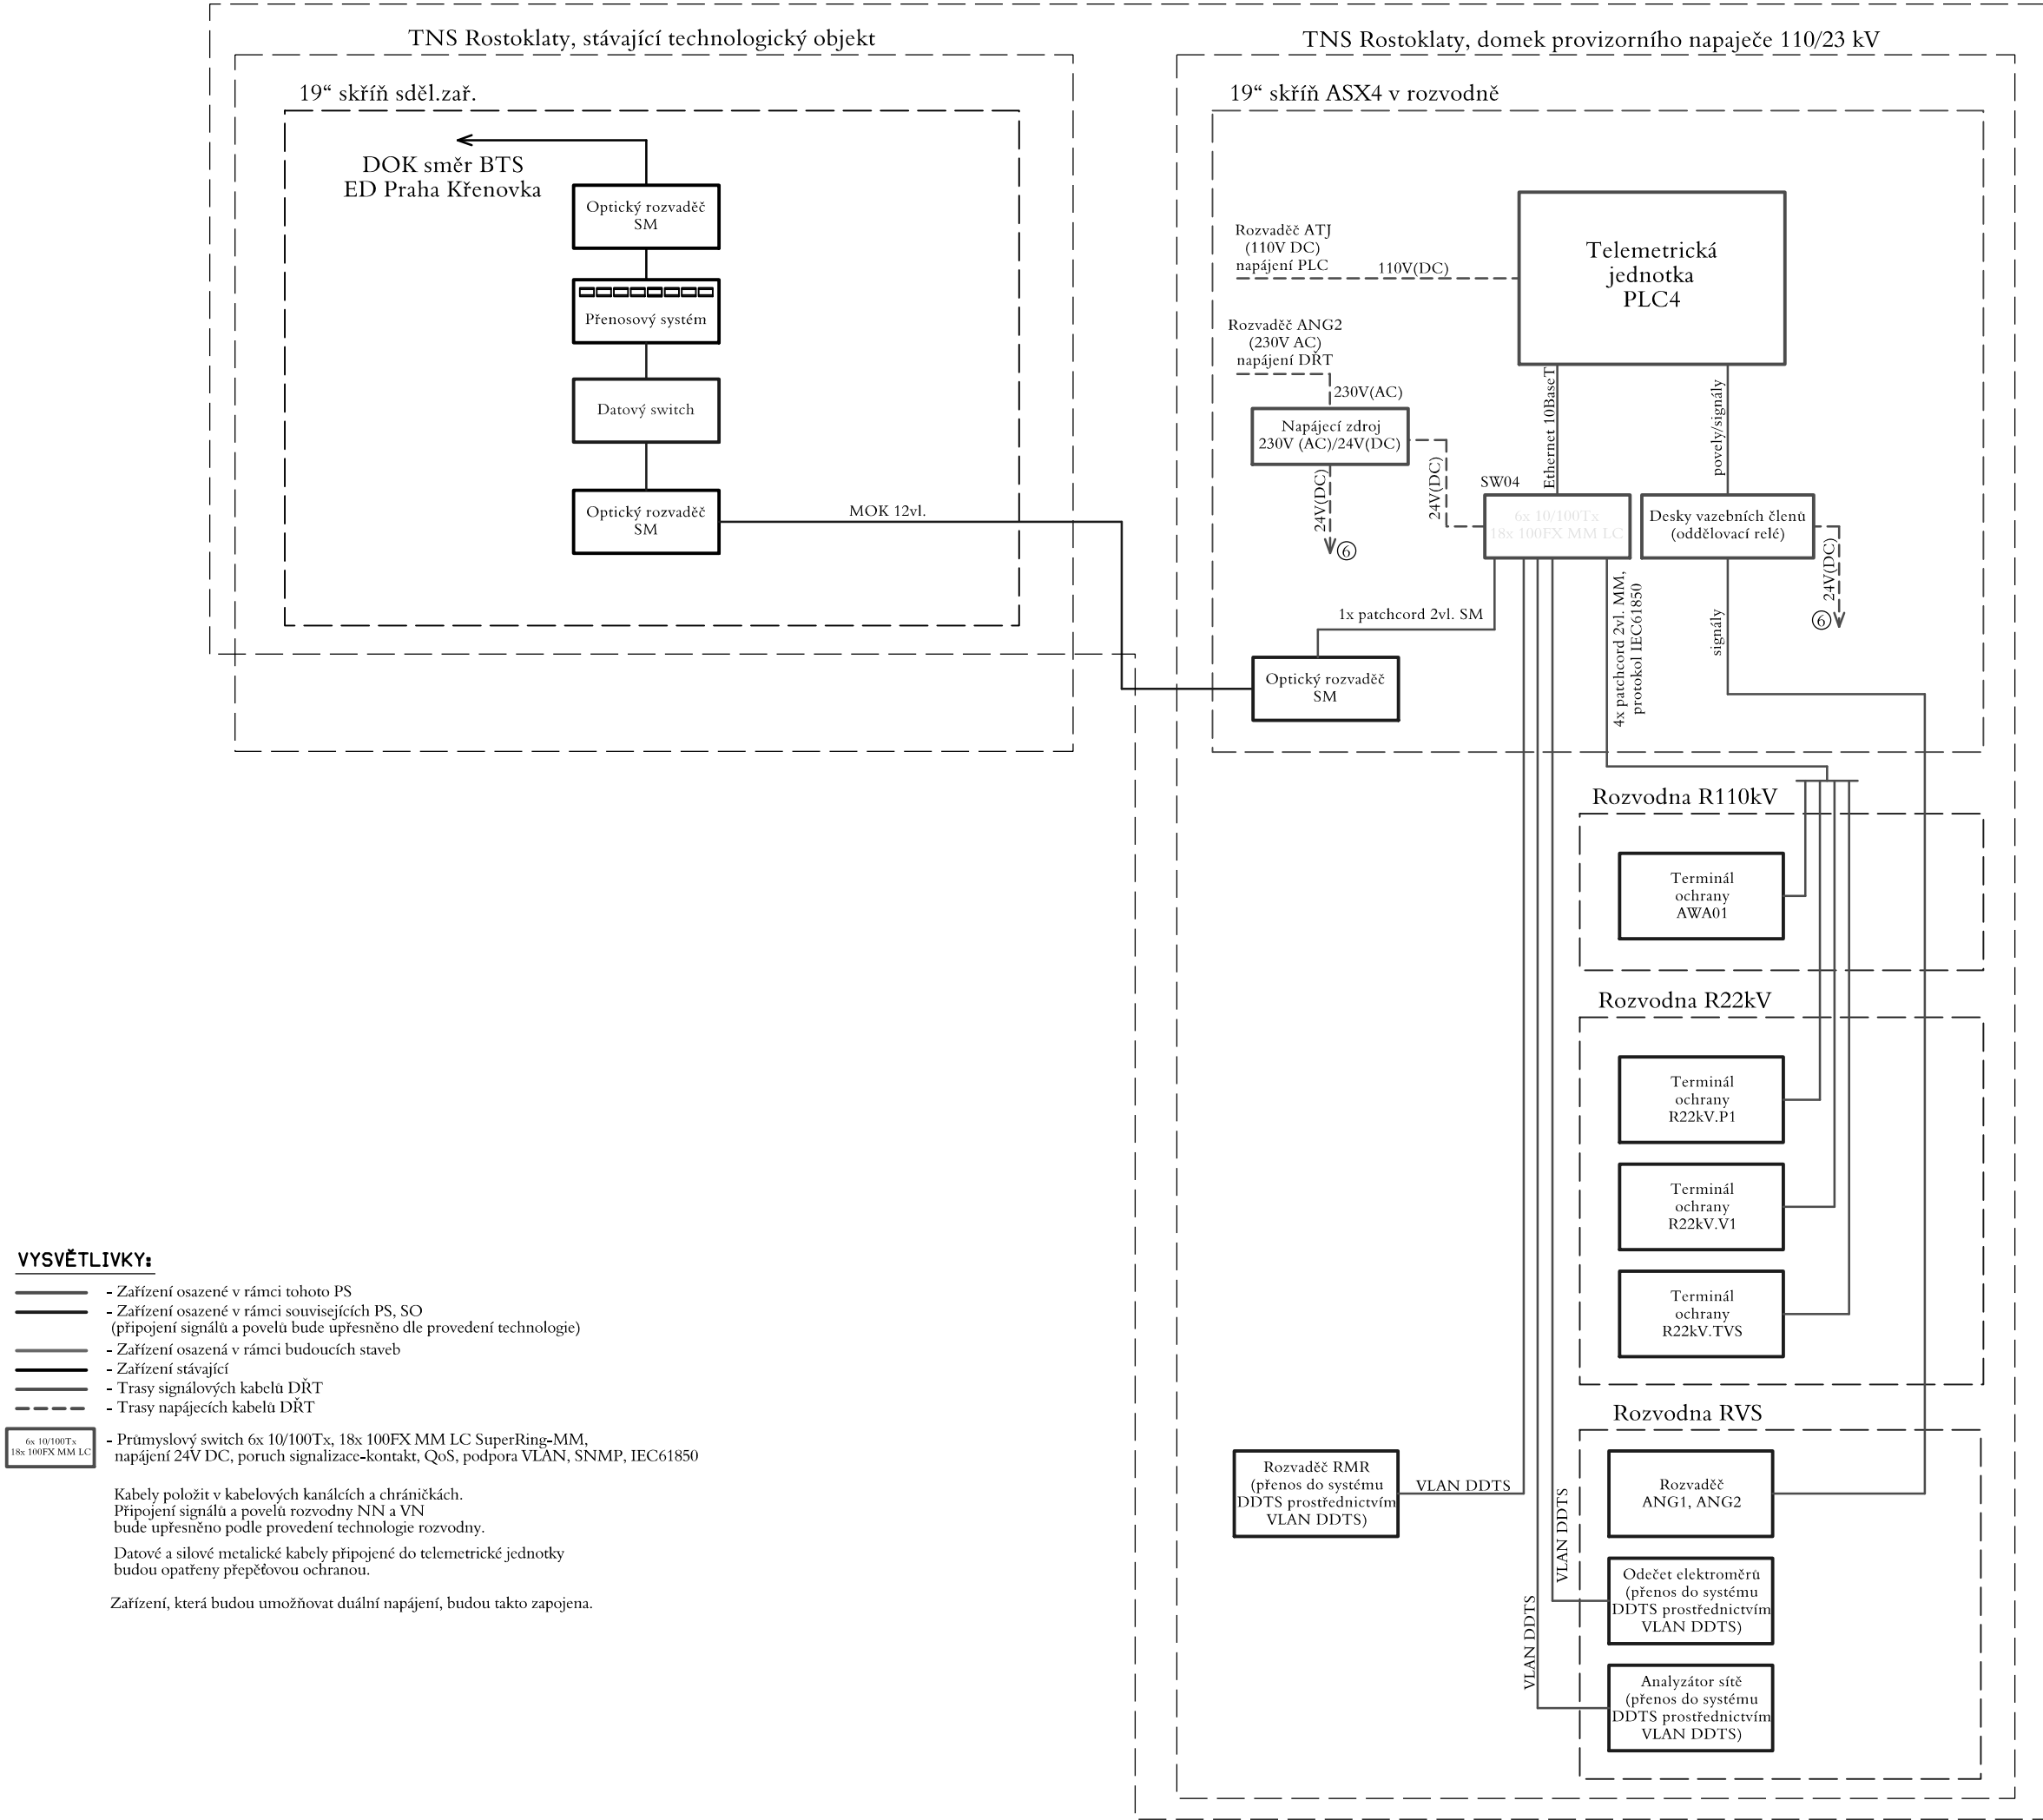

Číslo změny:	Obsah změny:	Datum změny:
01	PO ZAPRACOVÁNÍ PŘIPOMÍNEK	02/2019
02	-	-
03	-	-

Objednatel:



Správa železniční dopravní cesty

Správa železniční dopravní cesty, s.o.
Dlážděná 1003/7, 110 00 Praha 1

Stavební správa západ

Sokolovská 278/1955, 190 00 Praha 9

Zhotovitel: Účastníci Společnosti "SP+SEU_TNS Rostoklaty_DSP"



Správce:



SUDOP PRAHA a.s.
Olšanská 1a, 130 80 Praha 3
tel.: +420 267 094 111
e-mail: praha@sudop.cz

Vedoucí týmu:

ING. MIROSLAV NEZKUSIL


Garant profese:

-

Středisko:


ELEKTROTECHNIKY, TRAKCE, SDĚLOVACÍ A ZABEZPEČOVACÍ TECHNIKY

Vedoucí střediska:

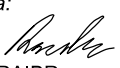


ING. MARTIN RAIBR

Odpovědný projektant SO, IO, PS:

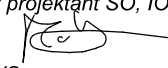


JIŘÍ MATYS

Vypracoval:

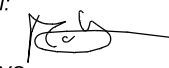

JIŘÍ MATYS

Kontroloval:

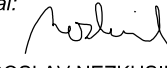

ING. MIROSLAV NEZKUSIL

Název akce:

Číslo smlouvy:

18-126.208

Zvýšení trakčního výkonu TNS, TNS Rostoklaty

Projektový stupeň:

DSP

Část:

Datum:

01/2019

PS 335 TNS Rostoklaty, provizorní TS 22/0,4kV, technologie

Číslo části:

D.3.3

Název přílohy:

Měřítko:

-

Počet formátů:

3xA4

BLOKOVÉ SCHÉMA DŘT

Číslo přílohy:

10