ÚZEMÍ OBCE	ROSTOKLATY			
POVRCH ÚZEMÍ	NEZPEVNĚNO			
ČÍSLO PARCELNÍ	622			
VZDÁL. OBJEKTŮ A SMĚROVÝCH LOMŮ	13.00	8.80	27.60	1,50

PŮVODNÍ TERÉN – – – – –
UPRAVENÝ TERÉN ———

VODOVODNÍ PŘÍPOJKA
1:500/100

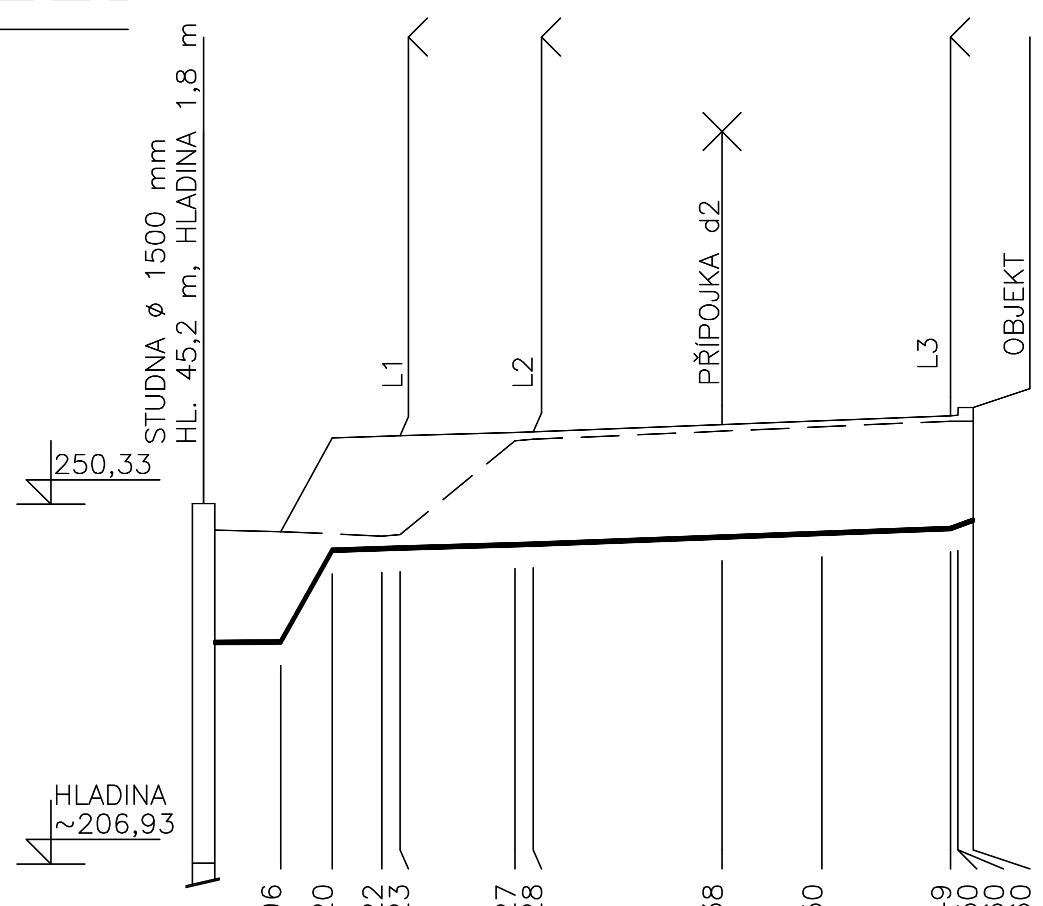

KÓTA UPRAVENÉHO TERÉNU		249.96	251.20	251.22	251.23	251.27	251.28	251.38	251.50	251.49	251.50	251.60	251.60
HLOUBKA VÝKOPU OD PT	1.65	1.62	0,38	0,33	0,34	1,54	1,55	1,56	1,57	1.58	1,54	1,54	1.47
KÓTA VÝKOPU	248.33	248.34	249.55	249.57	249.58	249.62	249.63	249.73	249.78	249.84	249.88	249.88	249.95
HLOUBKA DNA POTRUBÍ OD UT	1.50	1.47	1.50	1.50	1.50	1.50	1.50	1.51	1.57	1.50	1.47	1.57	1.50
KÓTA DNA POTRUBÍ	248.48	248.49	249.70	249.72	249.73	249.77	249.78	249.88	249.93	249.99	250.03	250.03	250.10
KÓTA PŮVODNÍHO TERÉNU	249.98	249.96	249.93	249.90	249.92	251.16	251.18	251.29	251.35	251.42	251.42	251.42	251.42
SROVNÁVACÍ ROVINA 236,00													
STANIČENÍ [km/m]	0.0	5.10	8.50	11.80	13.00	20.60	21.80	34.30	40.90	49.40	49.90		50.90

DN(PN)[mm]–MATERIÁL–DÉLKA[m]	DN25–PE 100 d32 PN 10–50.10				
SKLON[promile]–DÉLKA[m]	2.0–5.10	6.7–4.50	5.7–8.80	7.6–27.60	73,3–1,50
ULOŽENÍ	X				

355,9–3,40

POZNÁMKA :

– PŘED ZAHÁJENÍM ZEMNÍCH PRACÍ MUSÍ ZHOTOVITEL ZAJISTIT VYTYČENÍ STÁVAJÍCÍCH INŽENÝRSKÝCH SÍTÍ V TERÉNU A PŘI JEJICH KŘÍŽENÍ BUDE RESPEKTOVÁNA ČSN 73 6005

X – ULOŽENÍ NA 15 cm PÍSKOVÉM LOŽI S OBSYPEM 30 cm NAD ROURU ŠTĚRKOPÍSKEM + VYTYČOVACÍ KABEL CYY 2,5 + ČERVENÁ FOLIE

VÝŠKOVÝ SYSTÉM Bpv SOUŘADNICOVÝ SYSTÉM S-JTSK

Číslo změny:	*Obsah změny:*	*Datum změny:*
01	PO ZAPRACOVÁNÍ PŘIPOMÍNEK	02/2019
02	-	-
03	-	-

Objednatel:
Správa železniční dopravní cesty, s.o.
Dlážděná 1003/7, 110 00 Praha 1
Stavební správa západ
Sokolovská 278/1955, 190 00 Praha 9

Zhotovitel: Účastníci Společnosti "SP+SEU_TNS Rostoklaty_DSP"

Generální projektant:
SUDOP PRAHA a.s.
Olšanská 1a, 130 80 Praha 3
tel.: +420 267 094 111
fax: +420 224 230 316
e-mail: praha@sudop.cz

Hlavní inženýr projektu: ING. MIROSLAV NEZKUSIL
Garant profese: -

Zpracovatel části:
Atelier 4, s.r.o.
Březová 1724/29
466 01 Jablonec nad Nisou
tel.: +420 483 311 561
e-mail: info@atelier4.cz

Vedoucí střediska:	*Odpovědný projektant SO, IO, PS:*	*Vypracoval:*	*Kontroloval:*
ING. JIŘÍ ŠMÍD	ING. PAVEL ZEMLER	ING. PAVEL ZEMLER	ING. JIŘÍ ŠMÍD

Název akce:
Zvýšení trakčního výkonu TNS, TNS Rostoklaty

Číslo smlouvy: 18-126.208
Projektový stupeň: DSP

Část:
SO 160 TNS ROSTOKLATY, VODOVODNÍ PŘÍPOJKA A ÚPRAVA STUDNY

Datum: 01/2019
Číslo části: E.1.6.1

Název přílohy:
PODÉLNÝ PROFIL VODOVODNÍ PŘÍPOJKY

Měřítko: 1:500/100
Počet formátů: 6xA4
Číslo přílohy: 3

DOKUMD.T LZD.UŽÍVAT POUZD.VD.SMYSLU PŘÍSLUŠNÉ SMLOUVY O DÍLO. ŽÁDNÁ JD.O ČÁST ND.ÚŽD.BÝT DLD.ZÁKONA č.121/2000 Sb. KOPÍROVÁNA ND.O JINÝM ZPŮSOBD. ROZŠIŘOVÁNA BD. SOUHLASU SUDOP PRAHA a.s.