



VJ1 - 13,2 x 6,0 x 1,2 m
PŮDORYS



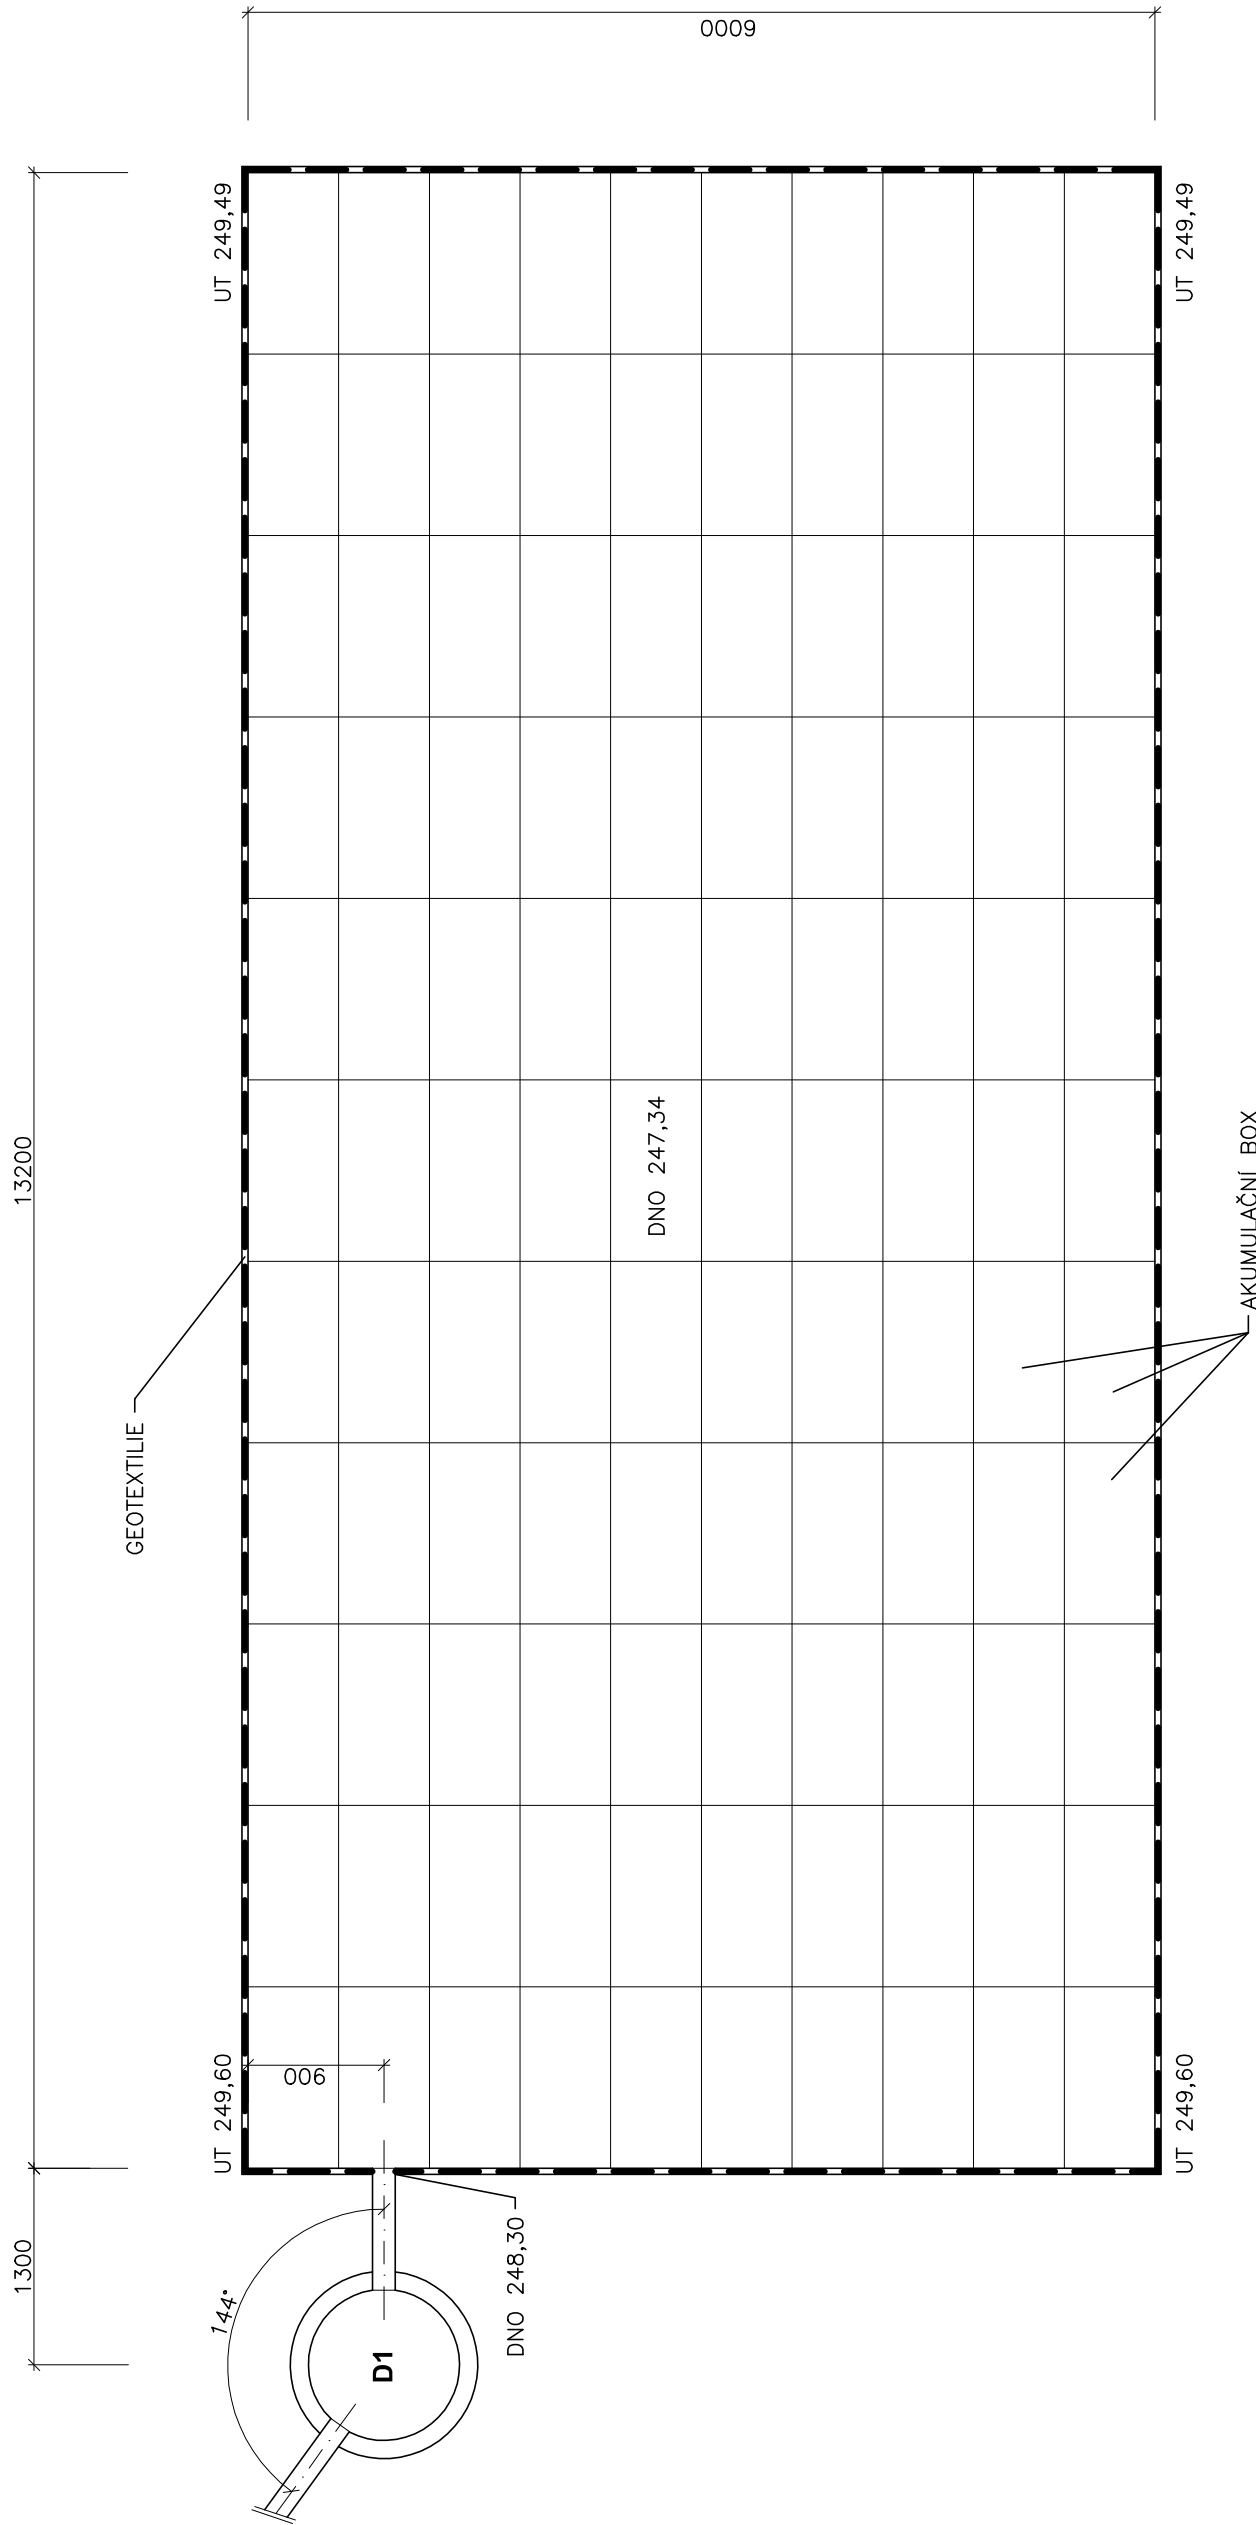

ŘEZ

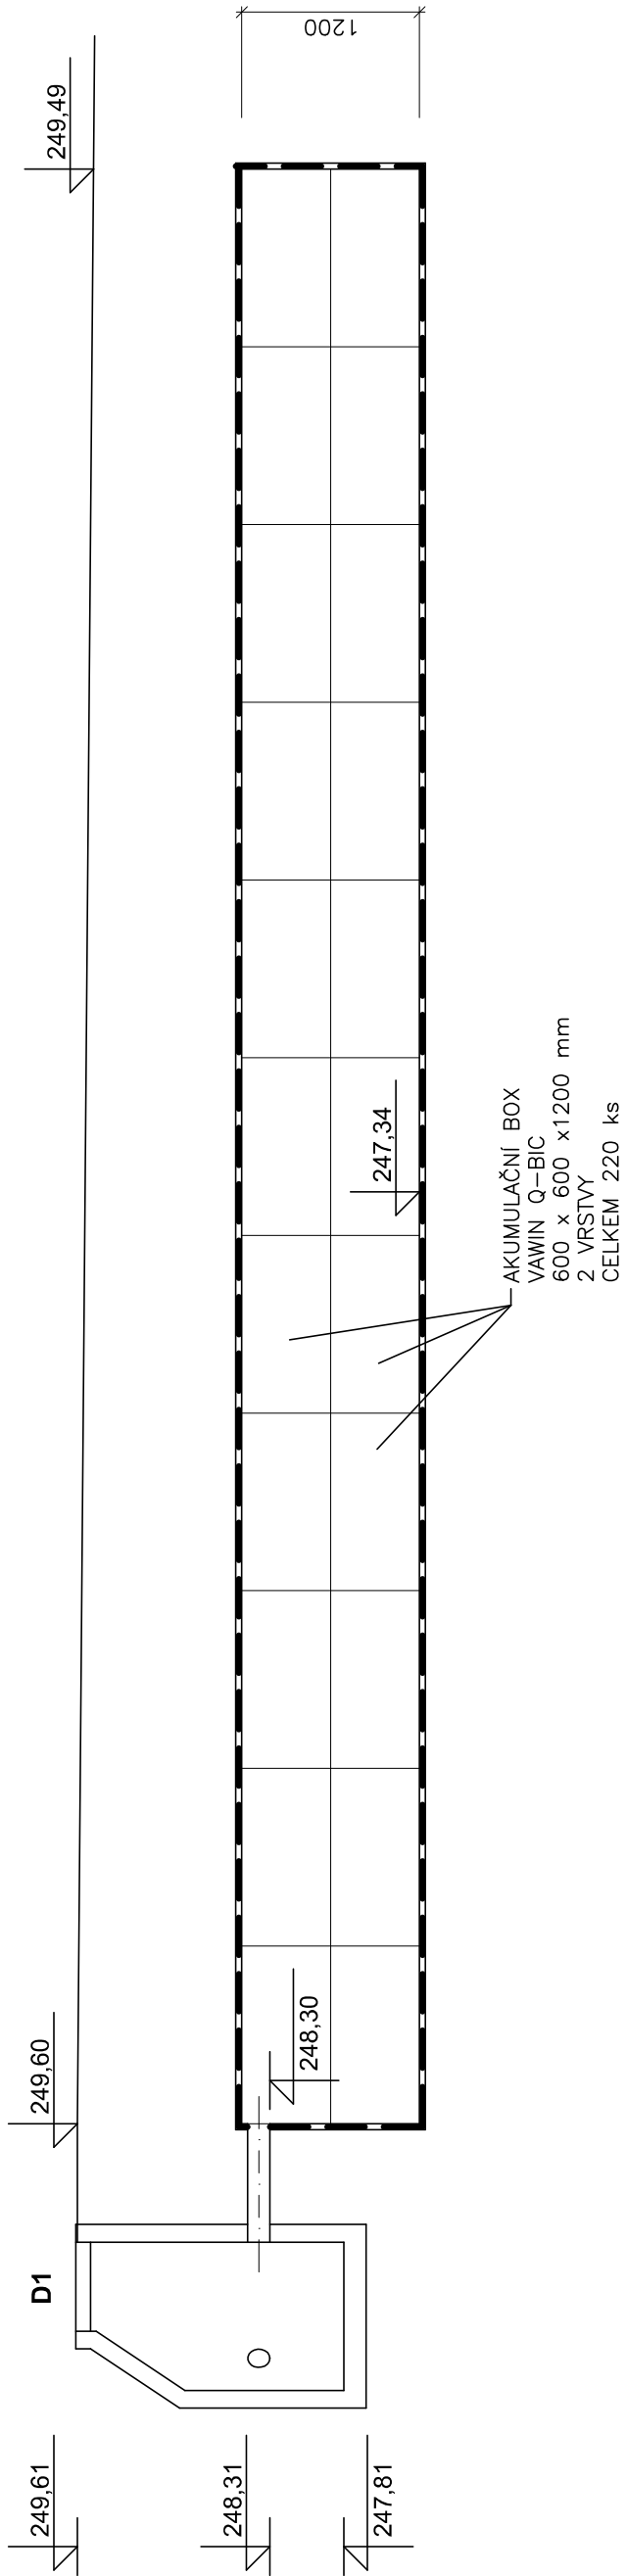

VÝŠKOVÝ SYSTÉM BpV SOUŘADNICOVÝ SYSTÉM S-JTSK

Číslo změny:		Obsah změny:	Datum změny:
01		PO ZAPRACOVÁNÍ PŘÍPOMÍNEK	02/2019
02		-	-
03		-	-

Objednatel:	Správa železniční dopravní cesty, s.o. Dlážděná 1003/7, 110 00 Praha 1	
	Stavební správa západ Sokolovská 278/1955, 190 00 Praha 9	

Zhotovitel: Ústřední Společnost "SP+SEU, TNS Rostoklaty_DSP"	 	
--	---	--

Generální projektant:	SUDOP PRAHA a.s. Olšanská 1a, 130 80 Praha 3 tel.: +420 267 094 111 fax: +420 224 230 316 e-mail: praha@sudop.cz	Hlavní inženýr projektu: ING. MIROSLAV NEZKUSIL Garant profese: -
-----------------------	--	--

Zpracovatel částí:			Atelier 4, s.r.o. Březová 1724/29 466 01 Jablonec nad Nisou tel.: +420 483 311 561 e-mail: info@atelier4.cz	
Vedoucí střediska:	Odpovědný projektant SO, IO, PS;	Vypracoval:	Kontroloval:	
ING. JIŘÍ ŠMID	ING. PAVEL ZEMLER	ING. PAVEL ZEMLER	ING. JIŘÍ ŠMID	

Název akce:		Číslo smlouvy:	
Zvýšení trakčního výkonu TNS, TNS Rostoklaty		18-126.208	
Část:		Projektový stupeň:	
SO 162 TNS ROSTOKLATY, LIKVIDACE DEŠŤOVÝCH VOD		DSP	
Název přílohy:		Datum:	
VSAKOVACÍ JÍMKA VJ1		01/2019	
		Číslo části:	
		E.1.6.3	
		Měřítko:	Počet formátů:
		1:50	6xA4
		Číslo přílohy:	
		8	