




VÝŠKOVÝ SYSTÉM Bpv      SOUŘADNICOVÝ SYSTÉM S-JTSK

Číslo změny:	Obsah změny:	Datum změny:
01	PO ZAPRACOVÁNÍ PŘIPOMÍNEK	02/2019
02	-	-
03	-	-


Objednatel:	Správa železniční dopravní cesty, s.o. Dlážděná 1003/7, 110 00 Praha 1
	Stavební správa západ Sokolovská 278/1955, 190 00 Praha 9

Zhotovitel: Účastníci Společnosti "SP+SEU_TNS Rostoklaty_DSP"
 

Správce:	SUDOP PRAHA a.s. Olšanská 1a, 130 80 Praha 3 tel.: +420 267 094 111 e-mail: praha@sudop.cz	Vedoucí týmu: ING. MIROSLAV NEZKUSIL
		Garant profese: -


Středisko: ARCHITEKTURY A POZEMNÍCH STAVEB			
Vedoucí střediska:	Odpovědný projektant SO, IO, PS:	Vypracoval:	Kontroloval:
ING. ONDŘEJ KAFKA 	JAN ČAPEK 	JAN ČAPEK 	-


Název akce:	Číslo smlouvy:	
<b>Zvýšení trakčního výkonu TNS, TNS Rostoklaty</b>	18-126.208	
	Projektový stupeň:	
	DSP	
Část:	Datum:	
	01/2019	
SO 190 TNS TNS ROSTOKLATY, KABELOVOD	Číslo částí:	
	E.1.9.1	
Název přílohy:	Měřítko:	Počet formátů:
	1:50	42A4
<b>ŘEZY</b>	Číslo přílohy:	
	05	

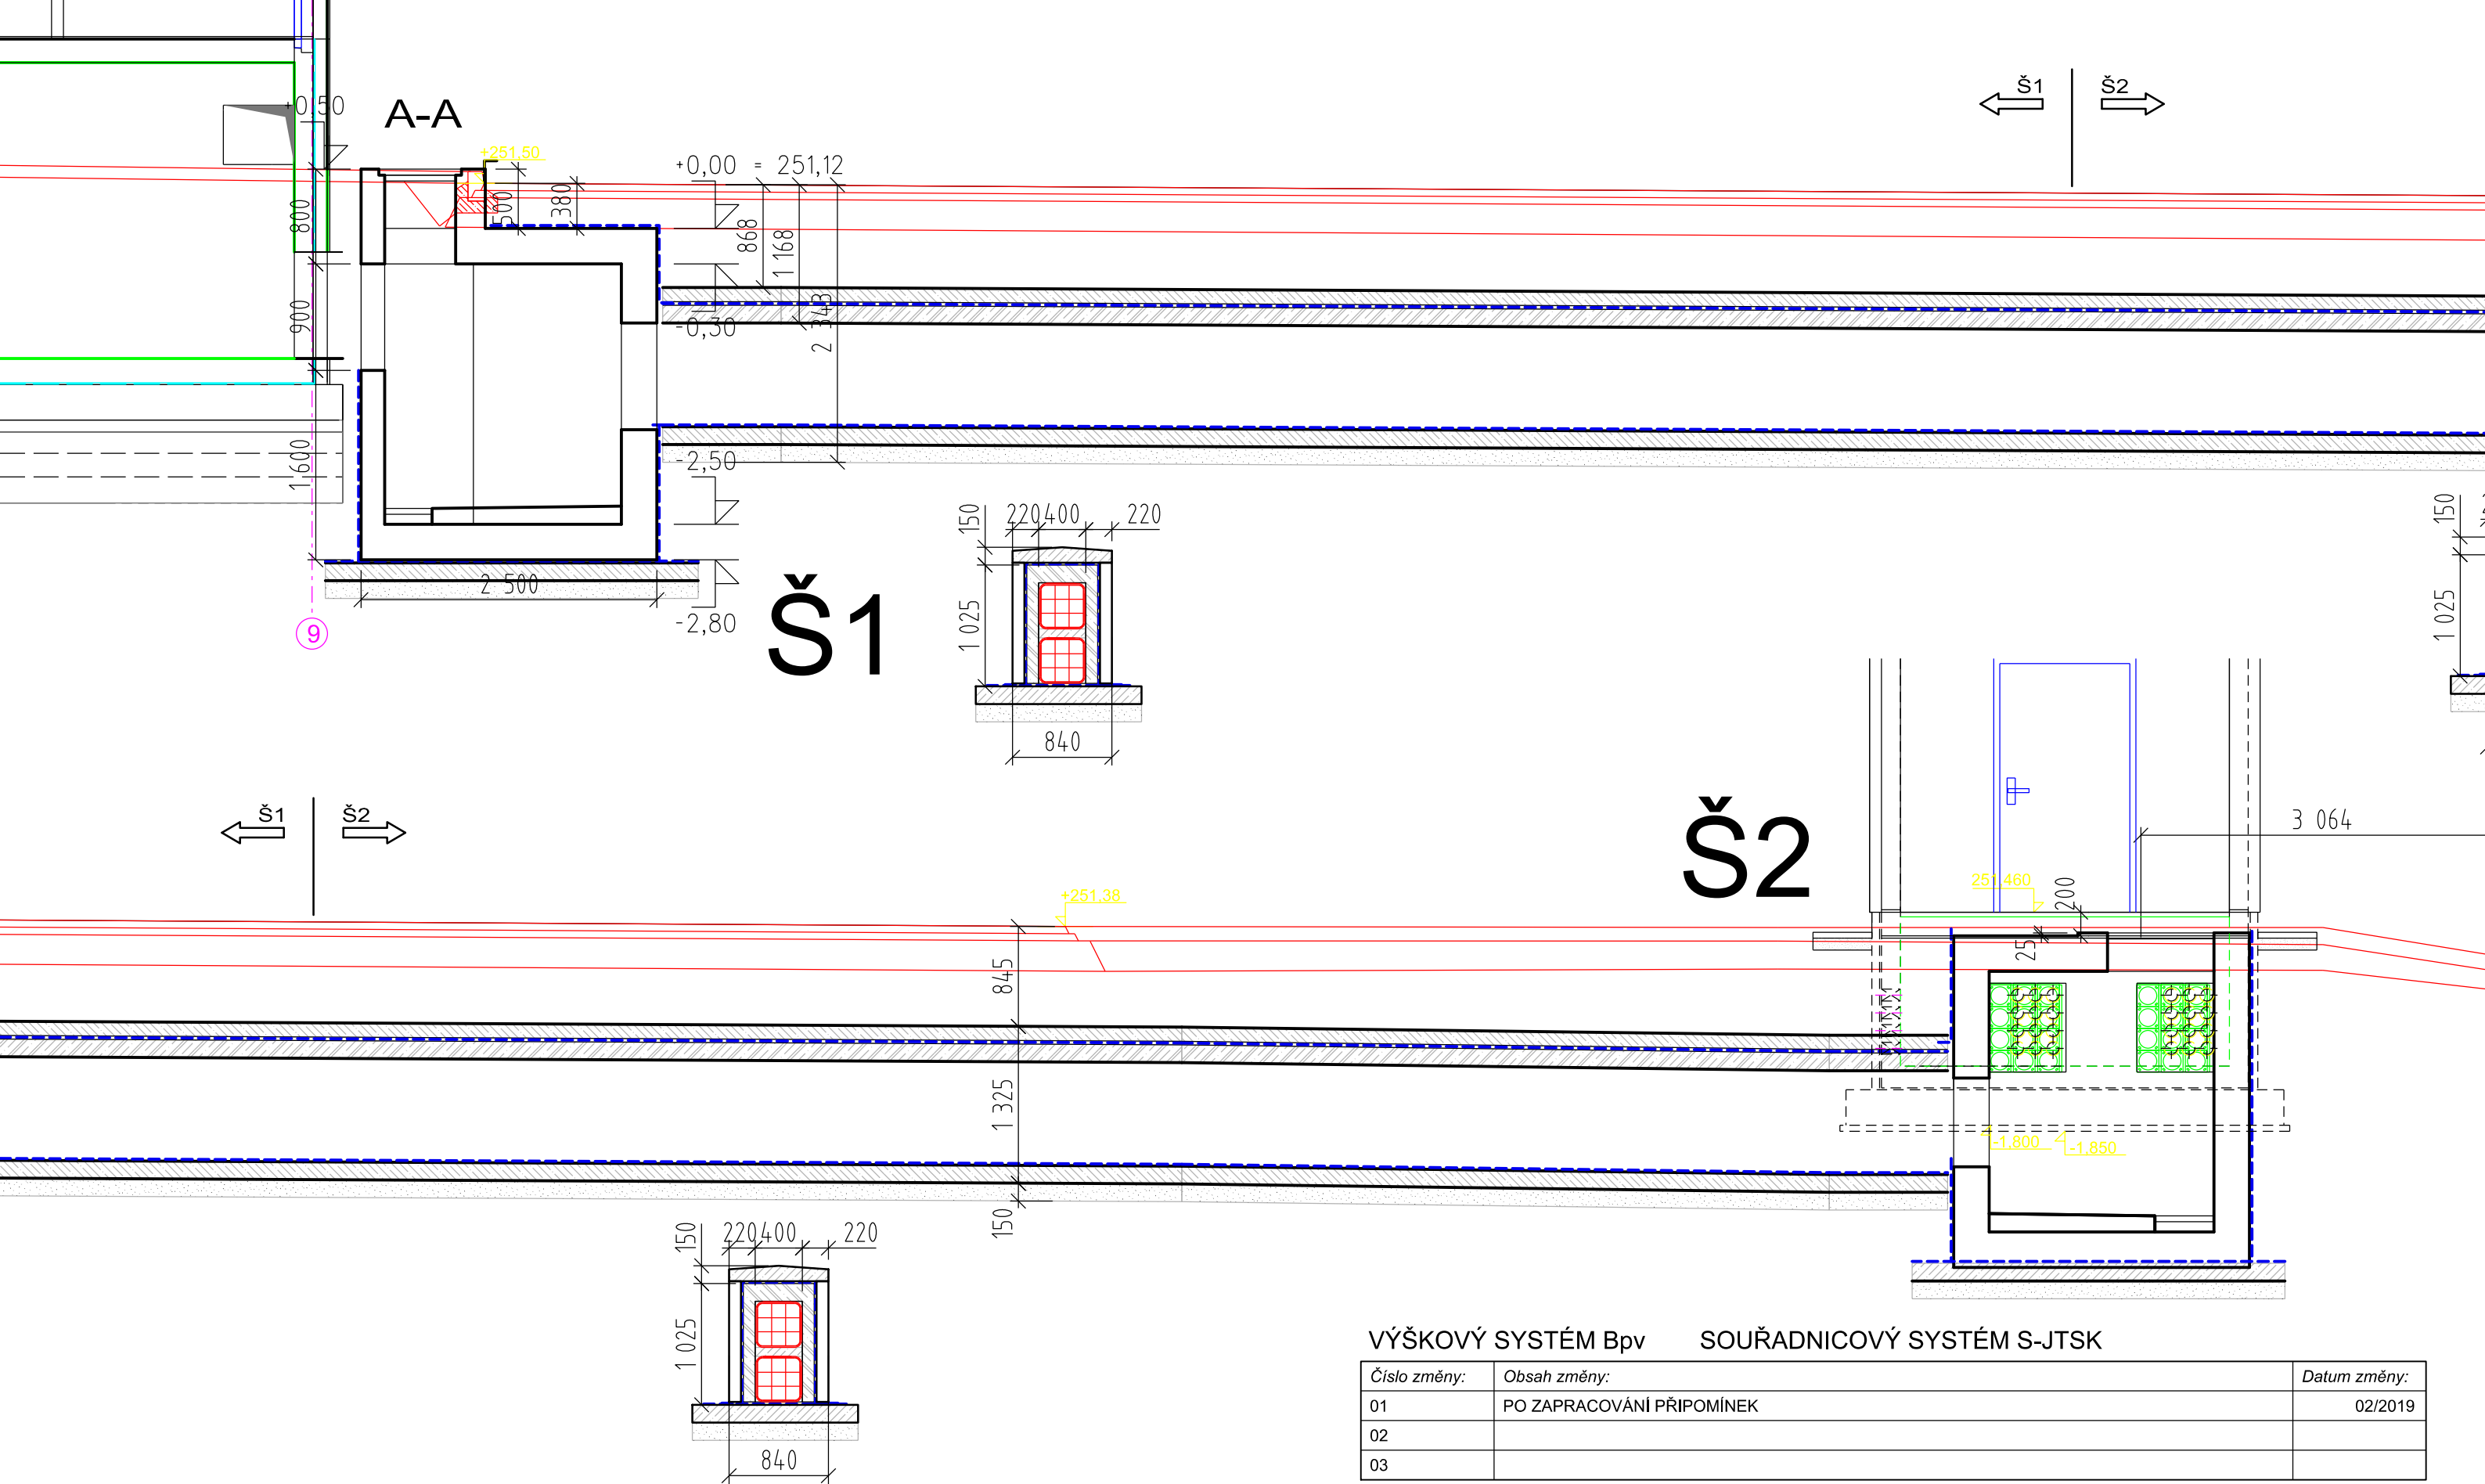

VÝŠKOVÝ SYSTÉM Bpv      SOUŘADNICOVÝ SYSTÉM S-JTSK


Číslo změny:	Obsah změny:	Datum změny:
01	PO ZAPRACOVÁNÍ PŘIPOMÍNEK	02/2019
02		
03		

	Vypracoval:		Kontroloval:	
	JAN ČAPEK		ING. ONDŘEJ KAFKA	
Název přílohy: <b>SO 190 TNS TNS ROSTOKLATY, KABELOVOD ŘEZY ŠACHTAMI Š1-Š2</b>	Měřítko: 1:50		Datum: 01/2019	
	Číslo částí a přílohy: E.1.9.1.5		01	

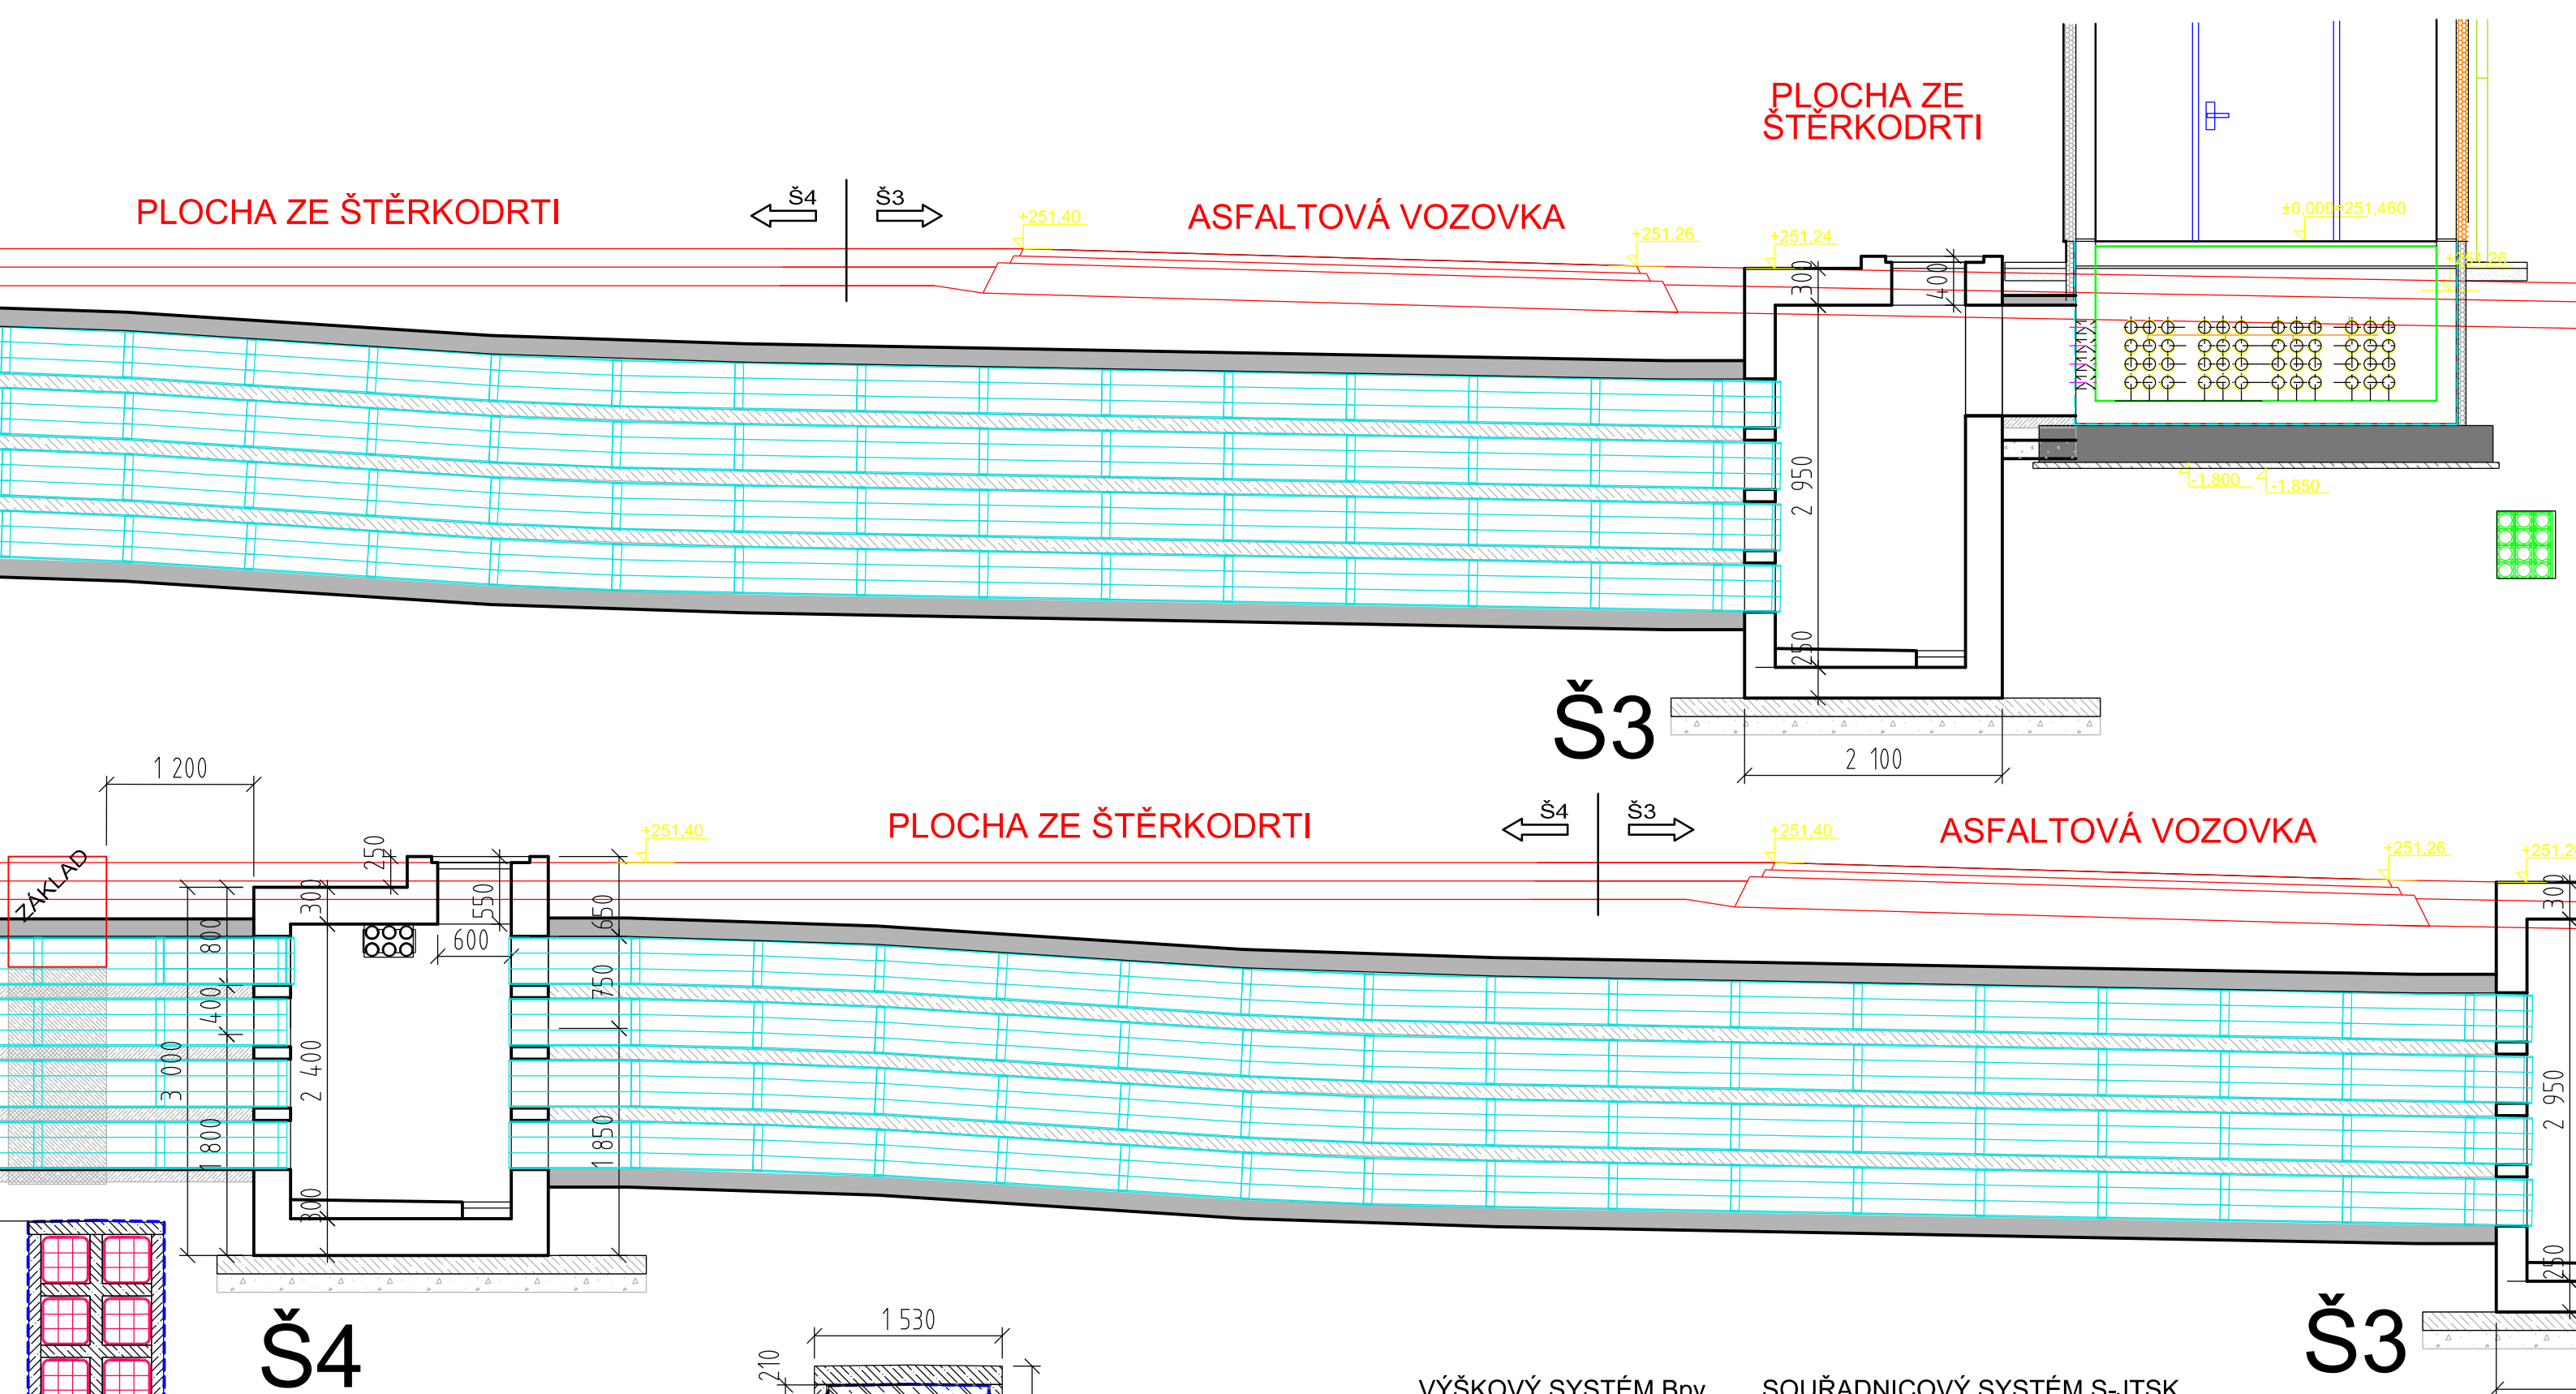


VÝŠKOVÝ SYSTÉM Bpv SOUŘADNICOVÝ SYSTÉM S-JTSK

Číslo změny:	Obsah změny:	Datum změny:
01	PO ZAPRACOVÁNÍ PŘIPOMÍNEK	02/2019
02		
03		

 Název přílohy: <b>SO 190 TNS TNS ROSTOKLATY, KABELOVOD ŘEZY Š3-Š4</b>	Vypracoval: JAN ČAPEK	Kontroloval: ING. ONDŘEJ KAFKA	
		Měřítko: 1:50	Datum: 01/2019
		Číslo částí a přílohy: <b>E.1.9.1.5 02</b>	

DOKUMENT LZE UŽÍVAT POUZE VE SMYSLU PŘÍSLUŠNÉ SMLOUVY O DÍLO. ŽÁDNÁ JEHO ČÁST NEMŮŽE BÝT DLE ZÁKONA č.121/2000 Sb. KOPÍROVÁNA NEBO JINÝM ZPŮSOBEM ROZŠÍŘOVÁNA BEZ SOUHLASU SUDOP PRAHA a.s.

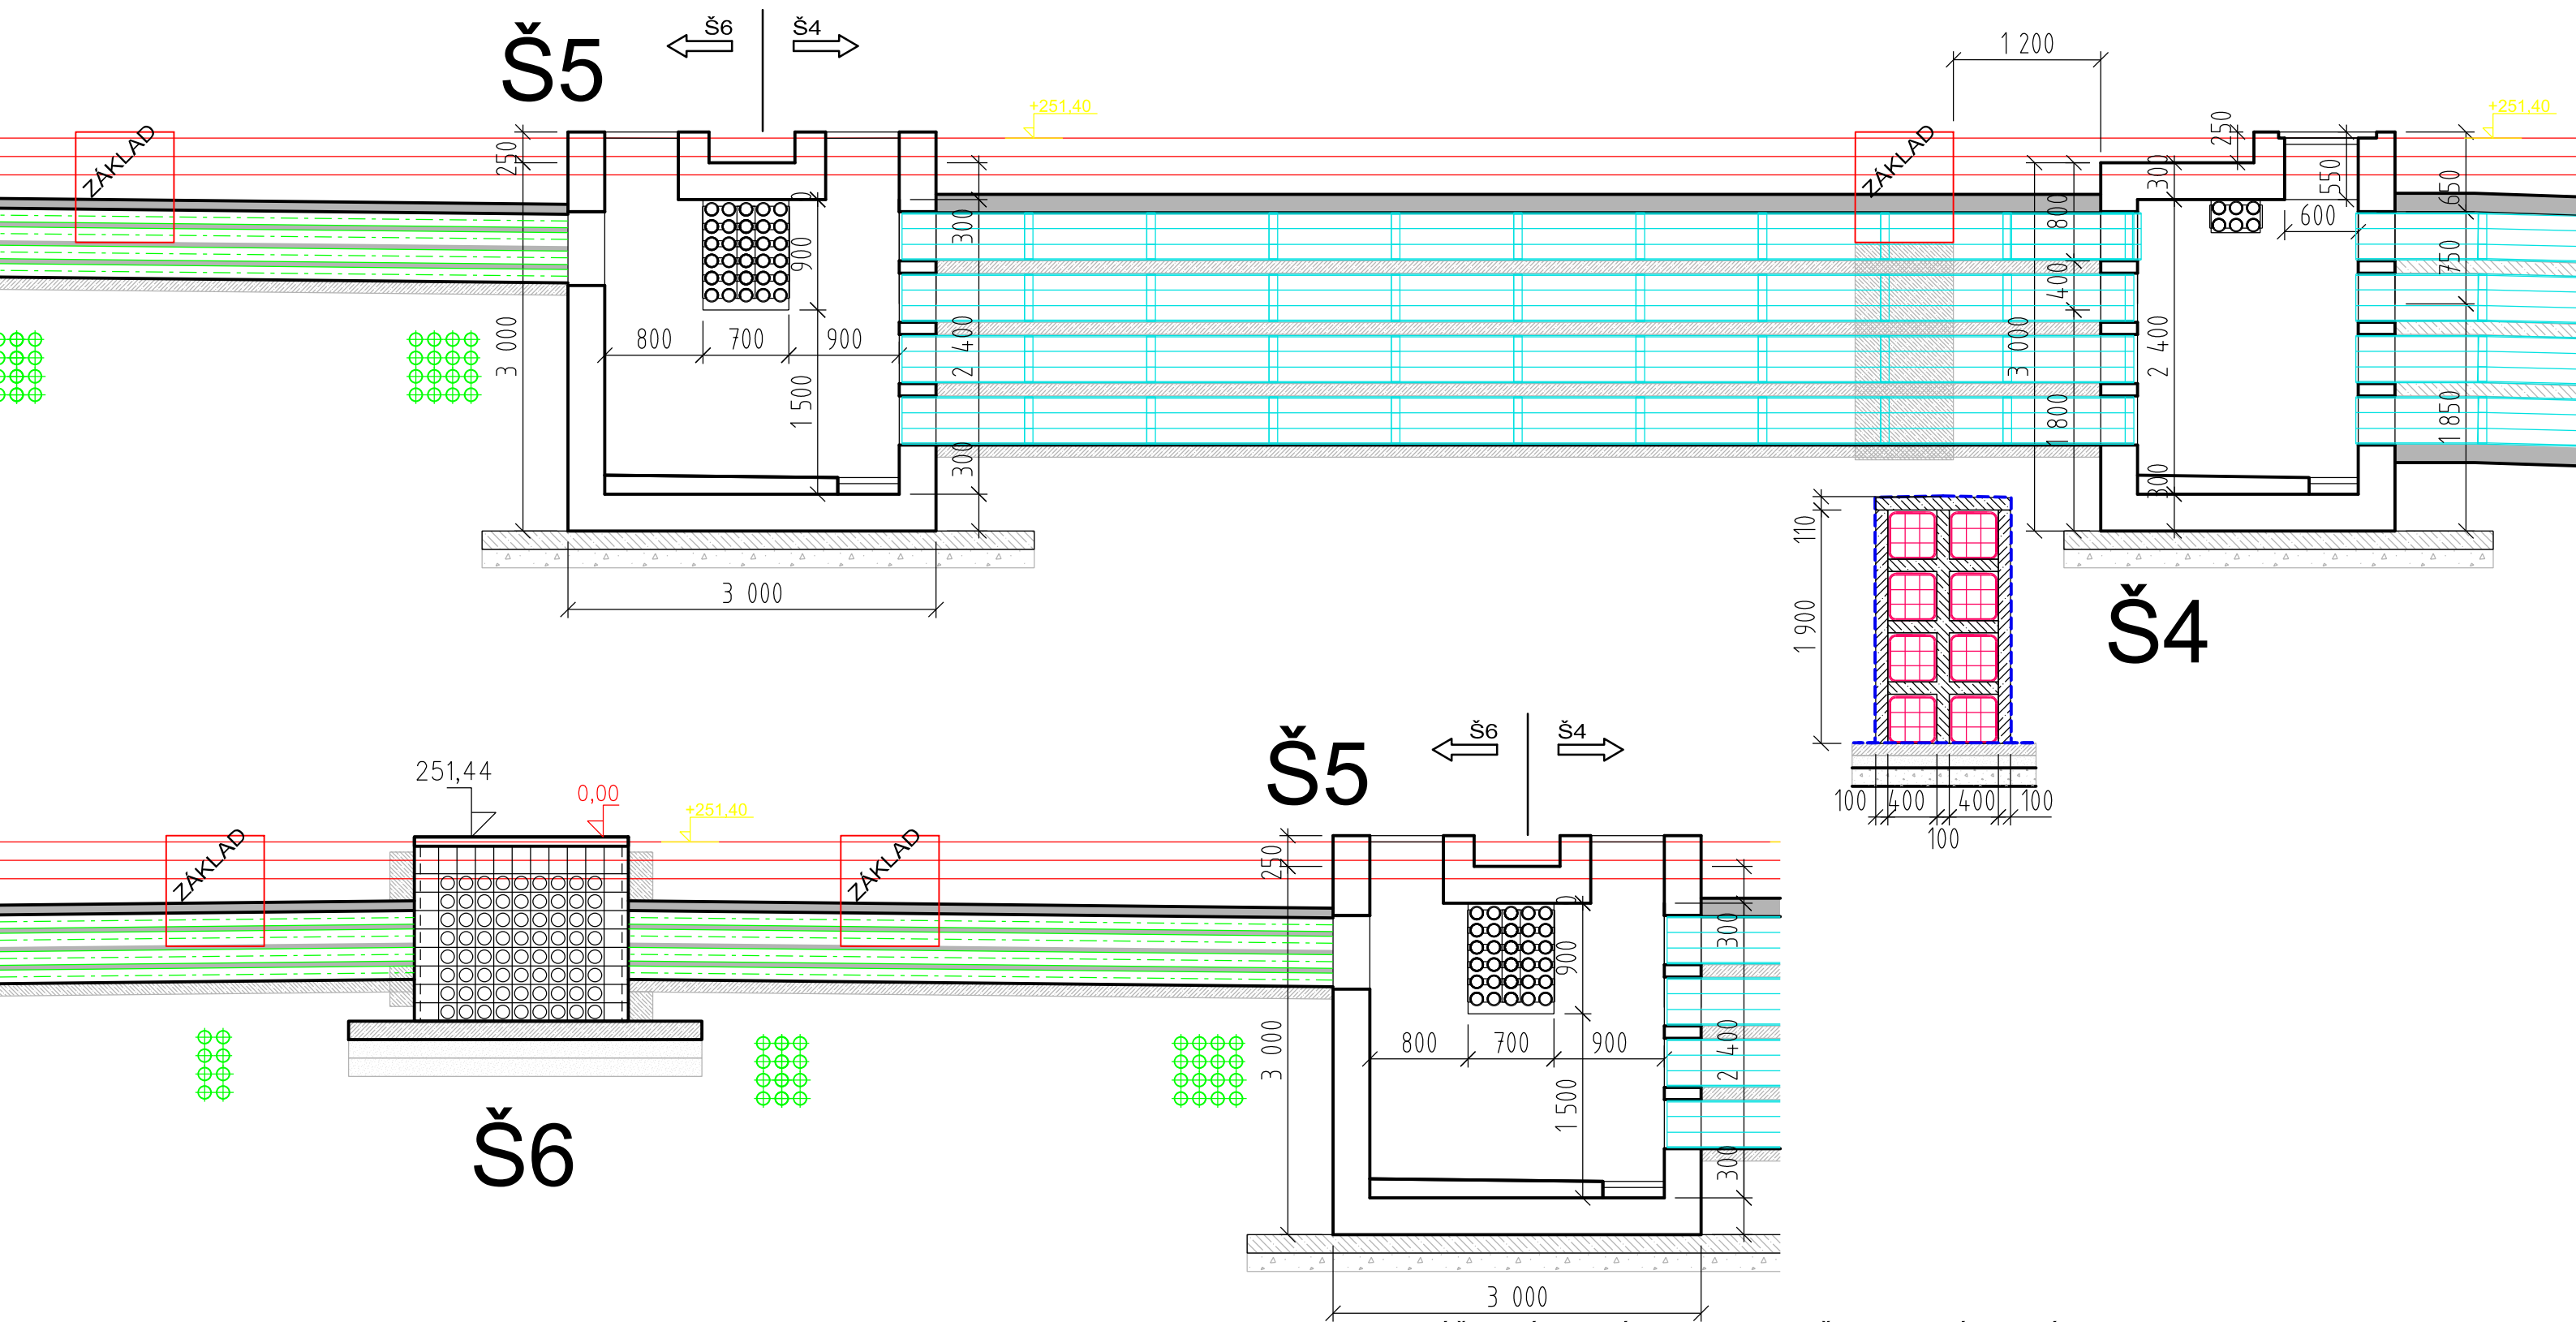

VÝŠKOVÝ SYSTÉM Bpv      SOUŘADNICOVÝ SYSTÉM S-JTSK

Číslo změny:	Obsah změny:	Datum změny:
01	PO ZAPRACOVÁNÍ PŘIPOMÍNEK	02/2019
02		
03		



Vypracoval:

JAN ČAPEK

Kontroloval:

ING. ONDŘEJ KAFKA

Název přílohy:

**SO 190 TNS TNS ROSTOKLATY, KABELOVOD  
ŘEZY Š4-Š6**

Měřítko:

1:50



Datum:

01/2019

Číslo částí a přílohy:


E.1.9.1.5

**03**

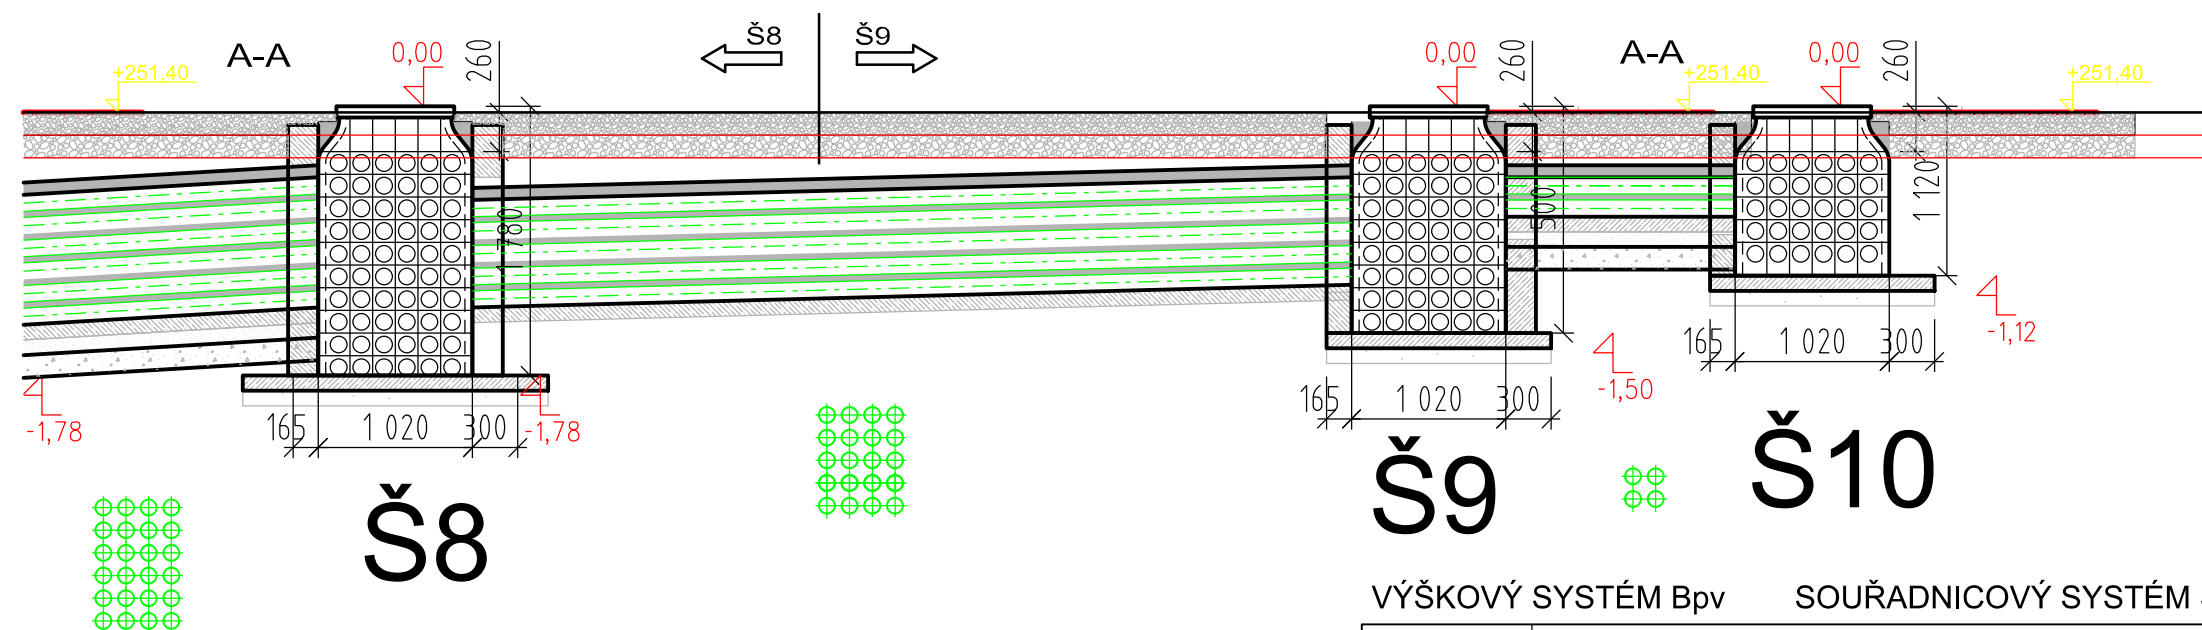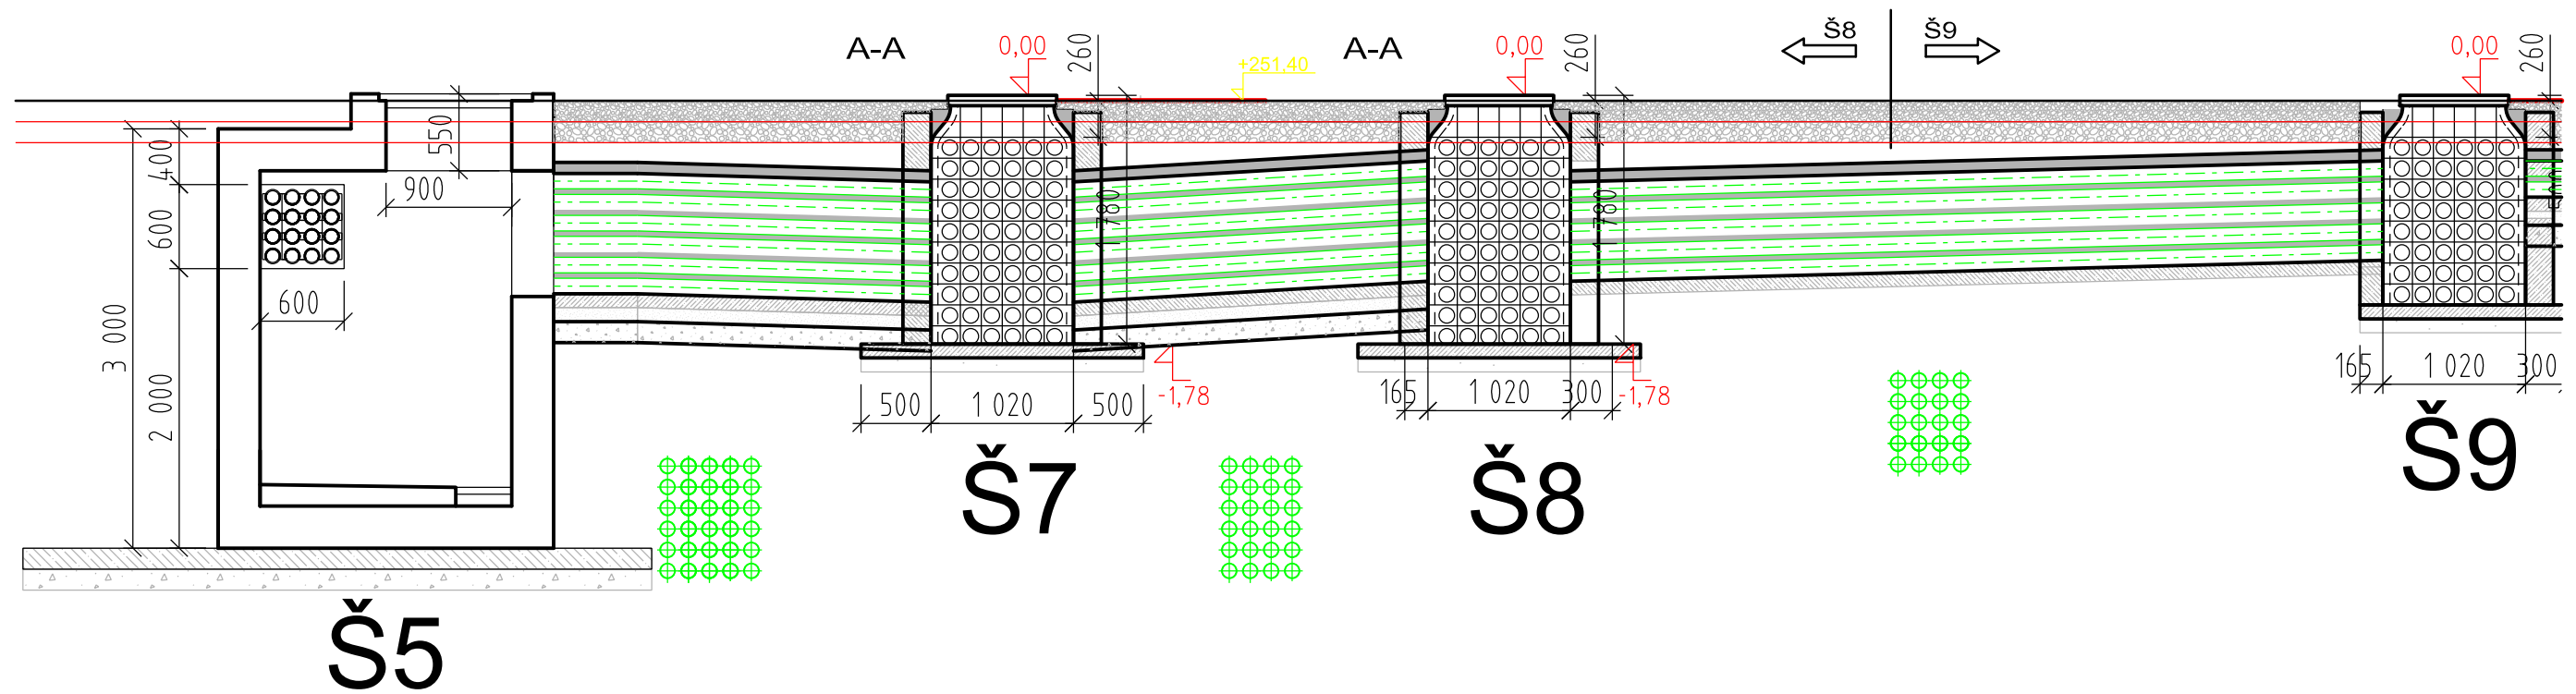

VÝŠKOVÝ SYSTÉM Bpv SOUŘADNICOVÝ SYSTÉM S-JTSK

Číslo změny:	Obsah změny:	Datum změny:
01	PO ZAPRACOVÁNÍ PŘIPOMÍNEK	02/2019
02		
03		

	Vypracoval:	Kontroloval:	
	JAN ČAPEK	ING. ONDŘEJ KAFKA	
Název přílohy: <b>SO 190 TNS TNS ROSTOKLATY, KABELOVOD ŘEZY Š5-Š10</b>	Měřítko:	Datum:	
	1:50	01/2019	
	Číslo částí a přílohy: <b>E.1.9.1.5                      04</b>		

DOKUMENT LZE UŽÍVAT POUZE VE SMYSLU PŘÍSLUŠNÉ SMLOUVY O DÍLO. ŽÁDNÁ JEHO ČÁST NEMŮŽE BÝT DLE ZÁKONA č.121/2000 Sb. KOPÍROVÁNA NEBO JINÝM ZPŮSOBEM ROZŠÍŘOVÁNA BEZ SOUHLASU SUDOP PRAHA a.s.