ZESILOVACÍ VEDENÍ 1 x 240 AlFe							
st. č.	sestavení č.	výška nad TK	st. č.	sestavení č.	výška nad TK	kotevní úsek	a_t
	stávající ZV		130	J 33 - 55 / T / 5 *	7,5		
				* upravit pro lano 240 AlFe			
Celkem lana 240 AlFe - m							

NAPÁJECÍ VEDENÍ 3 x 120 Cu							
st. č.	sestavení č.	výška nad TK	st. č.	sestavení č.	výška nad TK	kotevní úsek	a_t
N1	viz příloha Napájecí převěsy	8,0	141A	viz příloha Napájecí převěsy	8,5	380	60
N6	viz příloha Napájecí převěsy	8,0	142	viz příloha Napájecí převěsy	8,5	353	61
N4	viz příloha Napájecí převěsy	8,0	142A	viz příloha Napájecí převěsy	8,5	376	60
Celkem lana 120 Cu 3327 m							

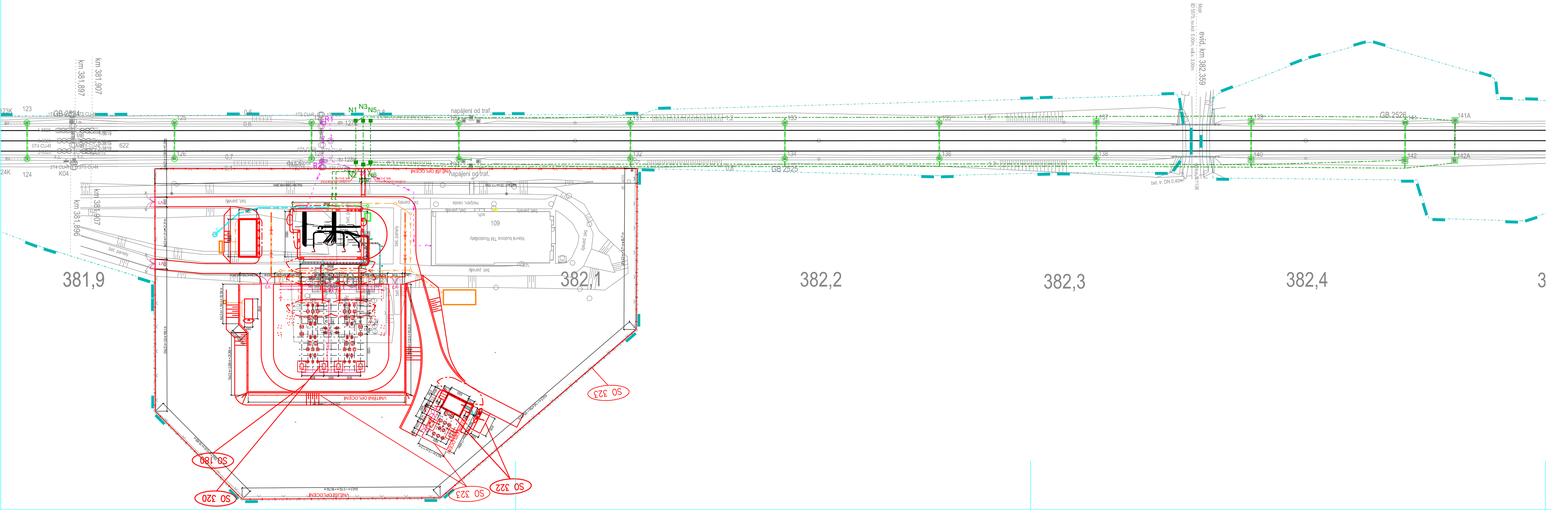

NAPAJEČ N1		
ODKUD	KAM	VODIČ
budova TM Rostoklaty rozvodna 3kV	stožár č. N2 odpojovač č. N201 výkop 1,9 x 1,55 x 29 m	4 paralelní kabely 10-CXEKVCEY 1x240/25 celková délka - 248 m
Sestavení: 4 x koncovka vnitřní	Sestavení: 4 x koncovka venkovní	chránička PEG 160 - 14 m uložená v betonu

NAPAJEČ N2		
ODKUD	KAM	VODIČ
budova TM Rostoklaty rozvodna 3kV	stožár č. N6 odpojovač č. N202	4 paralelní kabely 10-CXEKVCEY 1x240/25 celková délka - 260 m
Sestavení: 4 x koncovka vnitřní	Sestavení: 4 x koncovka venkovní	chránička PEG 160 - 14 m uložená v betonu

NAPAJEČ N0		
ODKUD	KAM	VODIČ
budova TM Rostoklaty rozvodna 3kV	stožár č. N4 odpojovač č. N200	4 paralelní kabely 10-CXEKVCEY 1x240/25 celková délka - 254 m
Sestavení: 4 x koncovka vnitřní	Sestavení: 4 x koncovka venkovní	chránička PEG 160 - 14 m uložená v betonu

NAPAJEČ N11		
ODKUD	KAM	VODIČ
budova TM Rostoklaty rozvodna 3kV	stožár č. N2 odpojovač č. N211	4 paralelní kabely 10-CXEKVCEY 1x240/25 celková délka - 248 m
Sestavení: 4 x koncovka vnitřní	Sestavení: 4 x koncovka venkovní	chránička PEG 160 - 14 m uložená v betonu

NAPAJEČ N12		
ODKUD	KAM	VODIČ
budova TM Rostoklaty rozvodna 3kV	stožár č. N6 odpojovač č. N212	4 paralelní kabely 10-CXEKVCEY 1x240/25 celková délka - 260 m
Sestavení: 4 x koncovka vnitřní	Sestavení: 4 x koncovka venkovní	chránička PEG 160 - 14 m uložená v betonu

NAPAJEČ N10		
ODKUD	KAM	VODIČ
budova TM Rostoklaty rozvodna 3kV	stožár č. N4 odpojovač č. N210	4 paralelní kabely 10-CXEKVCEY 1x240/25 celková délka - 254 m
Sestavení: 4 x koncovka vnitřní	Sestavení: 4 x koncovka venkovní	chránička PEG 160 - 14 m uložená v betonu

VÝŠKOVÝ SYSTÉM Bpv SOUŘADNICOVÝ SYSTÉM S-JTSK

Číslo změny:	Obsah změny:	Datum změny:
01	-	-
02	-	-
03	-	-

Objednatel:
Správa železniční dopravní cesty, s.o.
Dlážděná 1003/7, 110 00 Praha 1
Stavební správa západ
Sokolovská 278/1955, 190 00 Praha 9

Zhotovitel: Účastníci Společnosti *SP+SEU_TNS Rostoklaty_DSP*
SUDOP PRAHA SUDOP EU

Správce:
SUDOP PRAHA a.s.
Olšanská 1a, 130 80 Praha 3
tel.: +420 267 094 111
e-mail: praha@sudop.cz

Vedoucí týmu: ING. MIROSLAV NEZKUSIL
Garant profese: -

Středisko:
208 STŘ. ELEKTROTECHNIKY, TRAKCE, SDĚLOVACÍ A ZABEZPEČOVACÍ TECHNIKY

Vedoucí střediska:	Odpovědný projektant SO, IO, PS:	Vypracoval:	Kontroloval:
ING. MARTIN RAIBR	ING. PAVEL HAUŠILD	ING. PAVEL HAUŠILD	ING. JIŘÍ STRAKA

Název akce:
Zvýšení trakčního výkonu TNS, TNS Rostoklaty

Číslo smlouvy: 18-126.208
Projektový stupeň: DSP
Datum: 01/2019

Část:
SO 310 TNS Rostoklaty,
připojení napájecího vedení

Číslo části: E.3.1

Název přílohy:
Polohový plán

Měřítko: -
Počet formátů: 5 x A4
Číslo přílohy: **4**

DOKUMENT LZE UŽÍVAT POUZE VE SMYSLU PŘÍSLUŠNÉ SMLOUVY O DÍLO, ŽÁDNÁ JEHO ČÁST NENÍZDE BÝT DLE ZÁKONA č.121/2000 Sb. KOPÍROVÁNA NEBO JINÝM ZPŮSOBEM ROZŠÍŘOVÁNA, BEZ SOUHLASU SUDOP PRAHA a.s.