PŘÍČNÝ ŘEZ A-A
1:50

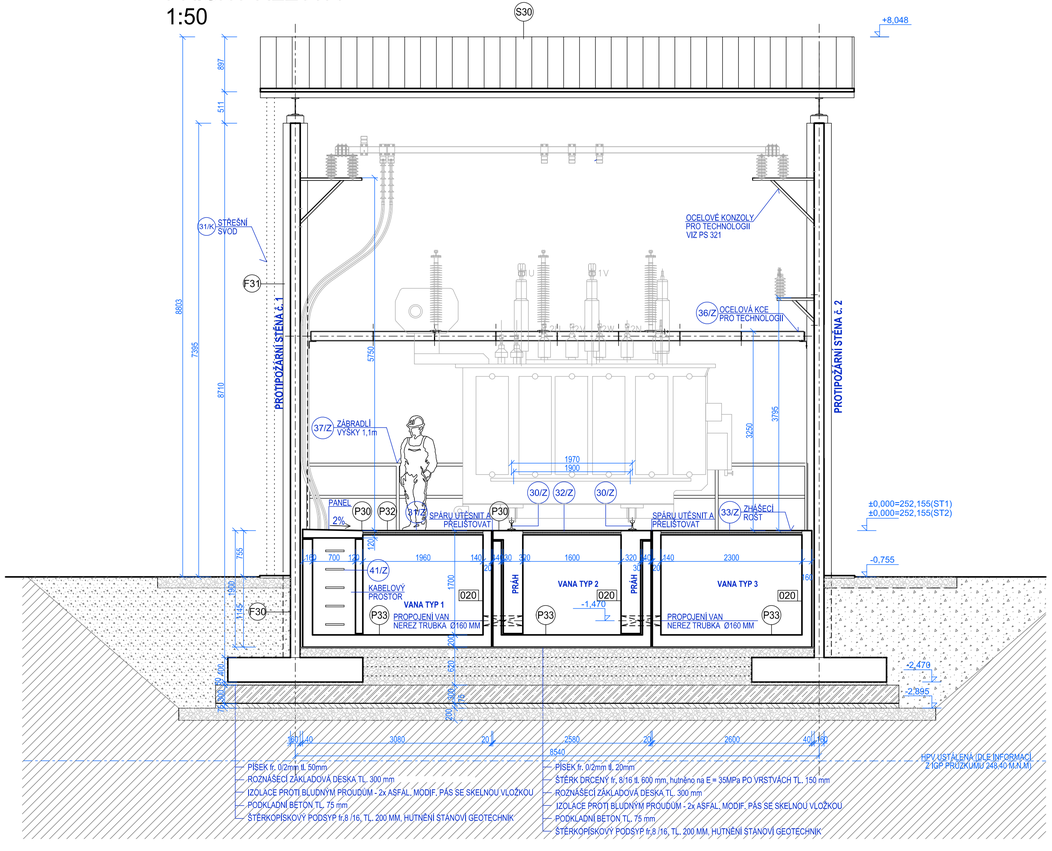

PŘÍČNÝ ŘEZ B-B
1:50

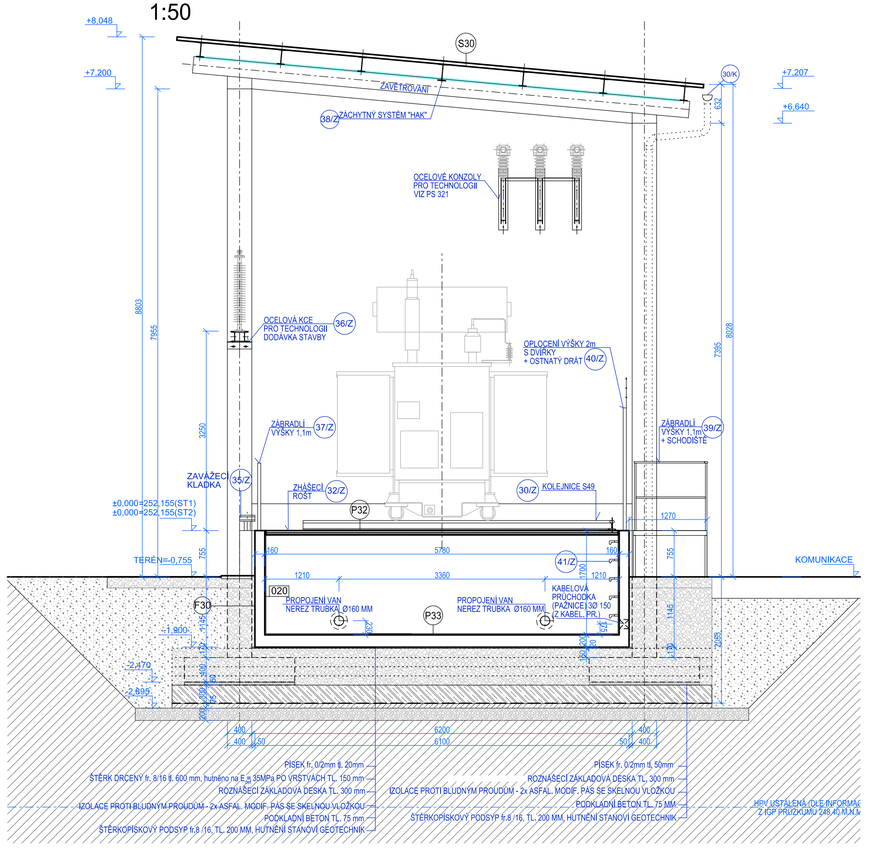

VÝŠKOVÝ SYSTÉM Bpv SOUŘADNICOVÝ SYSTÉM S-JTSK

Číslo změny:	Obsah změny:	Datum změny:
01	PO ZAPRACOVÁNÍ PŘIPOMÍNEK	02/2019
02	-	-
03	-	-

Objednatel:
Správa železniční dopravní cesty, s.o.
Dlážděná 1003/7, 110 00 Praha 1
Stavební správa západ
Sokolovská 278/1955, 190 00 Praha 9

Zhotovitel: Účastníci Společnosti "SP+SEU_TNS Rostoklaty_DSP"

Správce:
SUDOP PRAHA a.s.
Olšanská 1a, 130 80 Praha 3
tel.: +420 267 094 111
e-mail: praha@sudop.cz

Vedoucí týmu: ING. MIROSLAV NEZKUSIL
Garant profese: -

Středisko: ARCHITEKTURY A POZEMNÍCH STAVEB

Vedoucí střediska:	Odpovědný projektant SO, IO, PS:	Vypracoval:	Kontroloval:
ING. ONDŘEJ KAFKA	ING. MARTIN NAPRAVNÍK	ING. MARTIN NAPRAVNÍK	ING. ONDŘEJ KAFKA

Název akce:
Zvýšení trakčního výkonu TNS, TNS Rostoklaty

Číslo smlouvy: 18-126.208
Projektový stupeň: DSP

Část:
SO 320 TNS ROSTOKLATY, ROZVODNA 110 Kv A STANOVIŠTĚ TRANSFORMÁTORŮ
ARCHITEKTONICKO - STAVEBNÍ ŘEŠENÍ

Datum: 01/2019
Číslo části: E.3.2.1.1

Název přílohy:
STANOVIŠTĚ TRANSFORMÁTORŮ - ŘEZ A-A a B-B

Měřítko: 1:50
Počet formátů: 4A4
Číslo přílohy: **05**

DOKUMENT LZE UŽÍVAT POUZE VE SMYSLU PŘÍSLUŠNÉ SMLOUVY O DÍLO, ZÁDNÁ JEHO ČÁST NEMŮŽE BÝT DLE ZÁKONA č.121/2000 Sb, KOPÍROVÁNA NEBO JINÝM ZPŮSOBEM ROZŠÍŘOVÁNA. BEZ SOUHLASU SUDOP PRAHA a.s.