




POHLED VÝCHODNÍ

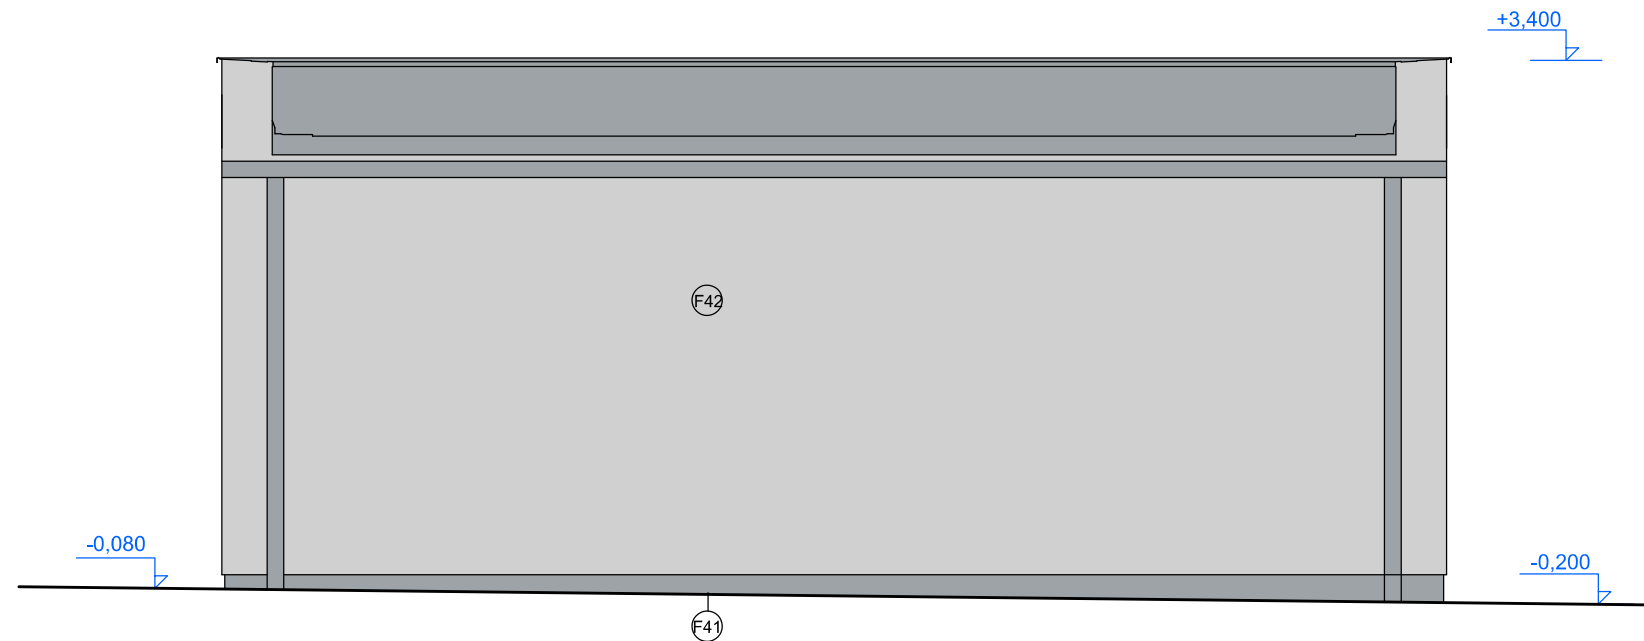


POHLED SEVERNÍ

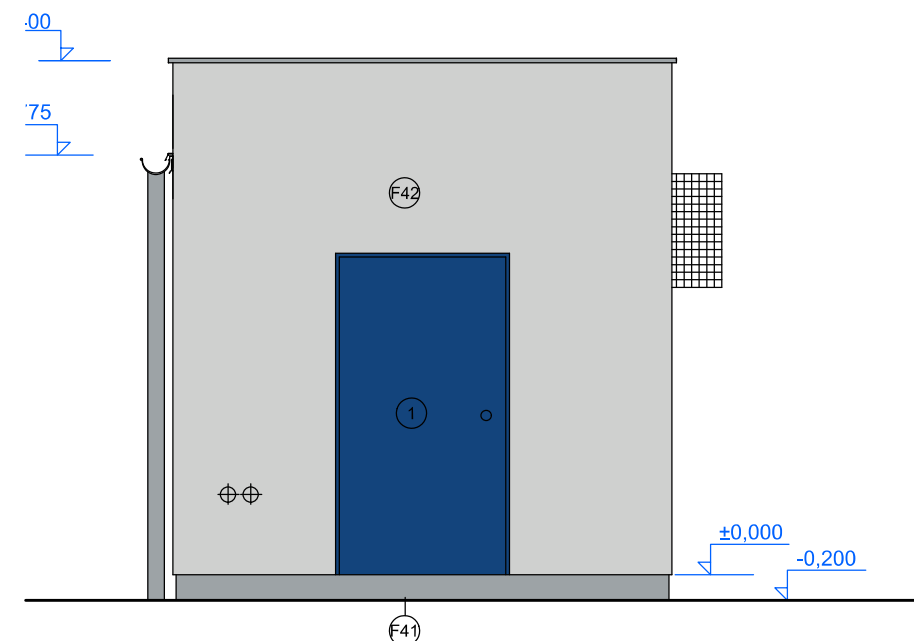

POHLED ZÁPADNÍ

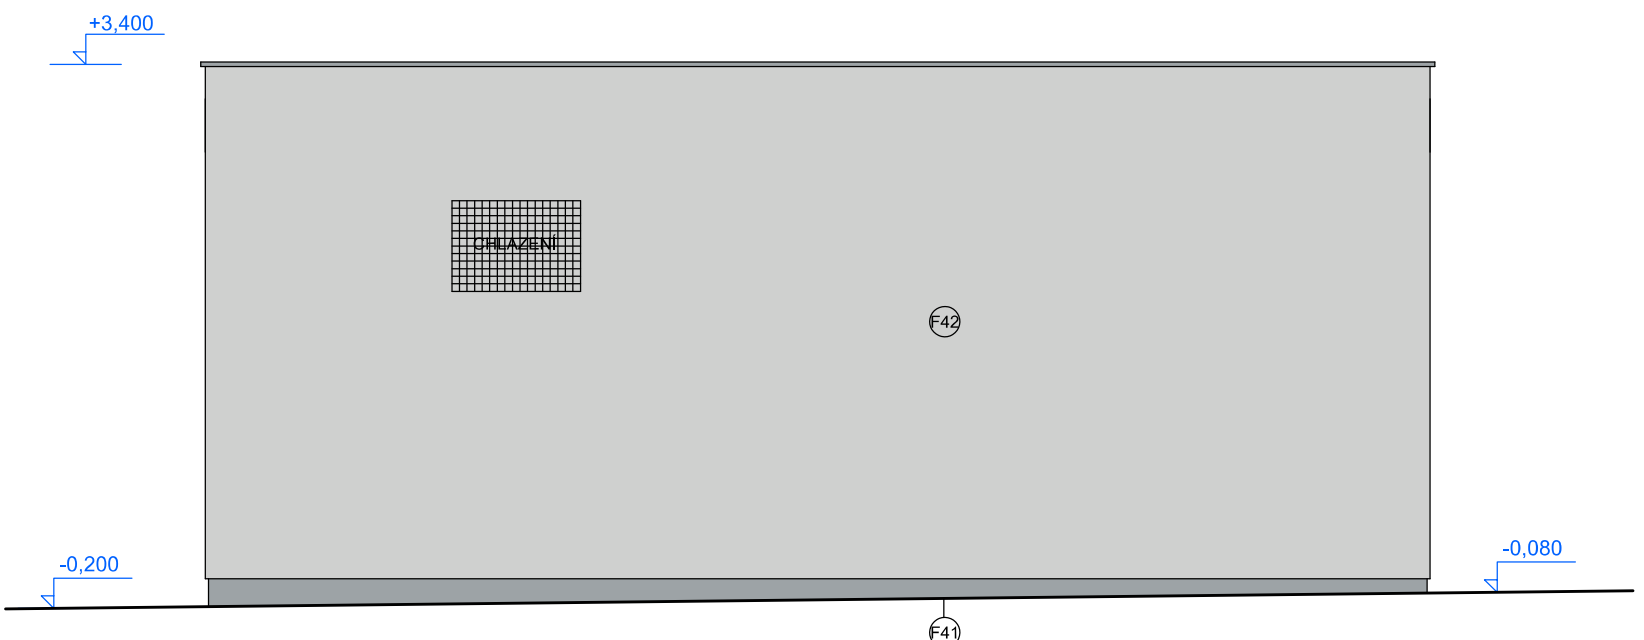

POHLED JIŽNÍ

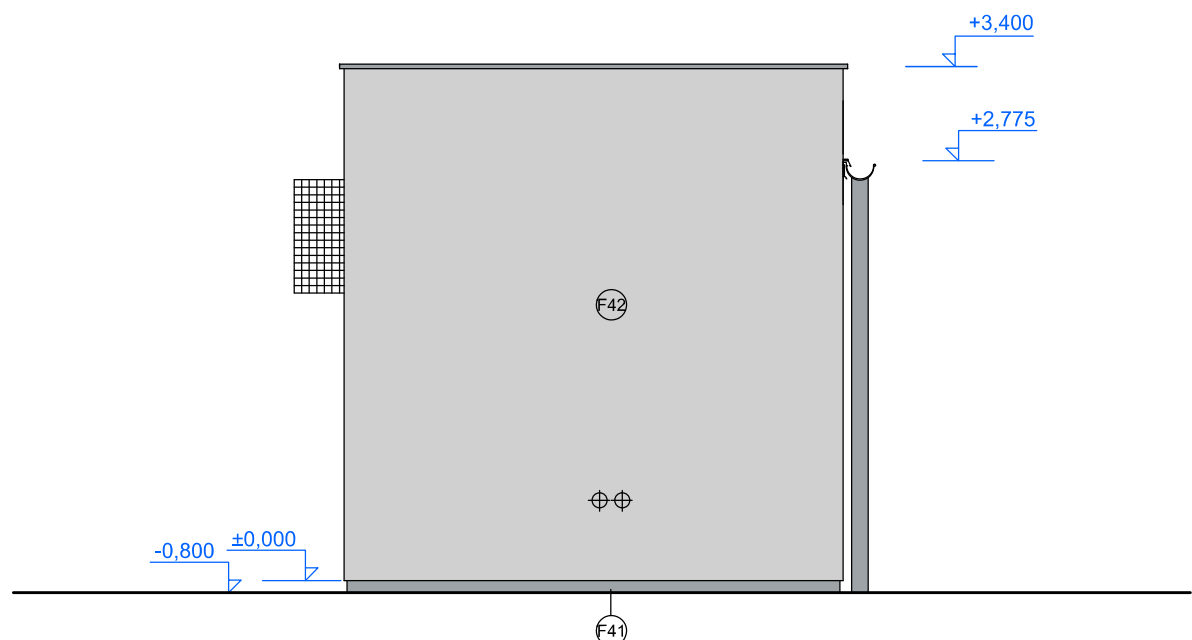

LEGENDA


- F42 - FASÁDA - KONTAKTNÍ ZATEPLOVACÍ SYSTÉM S TENKOVRSTVOU OMÍTKOU - ODSÍN ŠEDOBÍLÝ
F41 - SOKL - KONTAKTNÍ ZATEPLOVACÍ SYSTÉM (XPS) S MECHANICKY ODOLNOU TENKOVRSTVOU OMÍTKOU - ODSÍN SVĚTLE ŠEDÝ
1 - VSTUPNÍ DVEŘE - OCELOVÉ ZATEPLENÉ - ODSÍN MODRÝ (RAL 5002)
2 - ZÁMEČNICKÉ PRVKY - POVRCHOVÁ ÚPRAVA DLE PŘEDPISU SZDC S 5 / 4 PROTIKOROZNÍ OCHRANA OCELOVÝCH KONSTRUKCÍ (ŽÁROVÉ ZINKOVANÍ + SYSTÉMOVÝ NÁTĚR V TL. A SKLADBĚ DLE PŘEDPISU S 5 / 4 , ODSÍN RAL 9006)
3 - VZT JEDNOTKY
4 - KLEMPÍŘSKÉ PRVKY - POPLASTOVANÝ PLECH, PLAST - BARVA SVĚTLE ŠEDÁ

POZNÁMKA:

KONKRÉTNÍ ODSÍN A PROVEDENÍ POVRCHŮ BUDE URČEN ARCHITEKTEM PROJEKTU NA ZÁKLADĚ PŘEDLOŽENÝCH VZORKŮ

VÝŠKOVÝ SYSTÉM Bpv SOUŘADNICOVÝ SYSTÉM S-JTSK

Číslo změny:	Obsah změny:	Datum změny:
01	PO ZAPRACOVÁNÍ PŘIPOMÍNEK	02/2019
02	-	-
03	-	-

Objednatel:	Správa železniční dopravní cesty, s.o. Dlážděná 1003/7, 110 00 Praha 1
	Stavební správa západ Sokolovská 278/1955, 190 00 Praha 9

Zhotovitel: Účastníci Společnosti "SP+SEU_TNS Rostoklaty_DSP"
 

Správce:	SUDOP PRAHA a.s. Olšanská 1a, 130 80 Praha 3 tel.: +420 267 094 111 e-mail: praha@sudop.cz	Vedoucí týmu: ING. MIROSLAV NEZKUSIL
		Garant profese: -

Středisko: ARCHITEKTURY A POZEMNÍCH STAVEB			
Vedoucí střediska: ING. ONDŘEJ KAFKA	Odpovědný projektant SO, IO, PS: ING. MARTÍN NÁPRAVNÍK	Vypracoval: ING. MARTÍN NÁPRAVNÍK	Kontroloval: ING. ONDŘEJ KAFKA

Název akce:	Číslo smlouvy: 18-126.208
Zvýšení trakčního výkonu TNS, TNS Rostoklaty	Projektový stupeň: DSP
Část: SO 320 TNS ROSTOKLATY, ROZVODNA 110 Kv A STANOVIŠTĚ TRANSFORMÁTORŮ ARCHITEKTONICKO - STAVEBNÍ ŘEŠENÍ	Datum: 01/2019
Název přílohy:	Číslo části: E.3.2.1.1
	Měřítko: 1:50
	Počet formátů: 3A4
DOMEK OCHRAN - POHLEDY	Číslo přílohy: 12