


TNS ROSTOKLATY, EZS





UMÍSTĚNÍ ZAŘÍZENÍ ZPDP V TNS - OBSLUŽNÝ OBJEKT

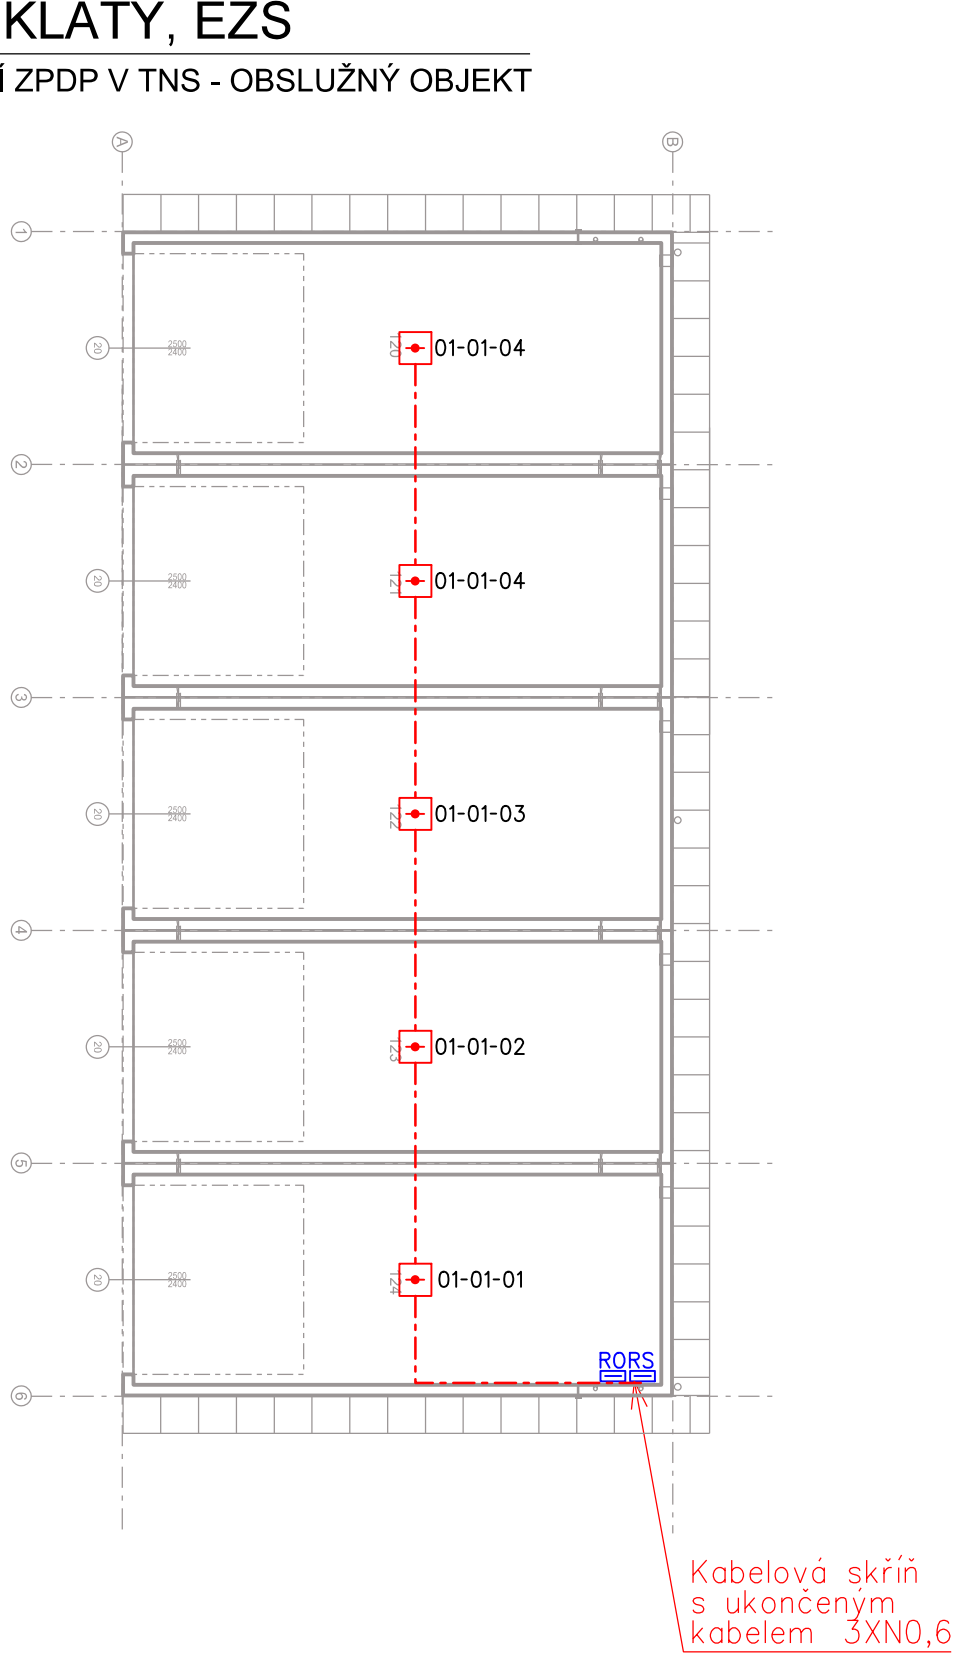




LEGENDA MÍSTNOSTÍ:




OZN. MÍSTN.	NÁZEV MÍSTNOSTI (PROSTORU)	PLOCHA [M²]
120	SKLAD	19,35
121	SKLAD	19,35
122	SKLAD	19,35
123	SKLAD	19,35
124	SKLAD	19,35

VYSVĚTLIVKY:

-  - Opticko-kouřový (multisenzorový) hlásič
-  - Požární teplotní hlásič
-  - Tlačítkový hlásič
-  - Venkovní siréna s optickou signalizací

01-02-01 - Adresa hlásičů

-  - Kabelová trasa J-Y(St)Y 2x2x0,8 v liště LV
-  - Kabelová trasa JE-H(St)H Bd FE180/E30 3x2x0,8 v kabelovém nosném systému s požární odolností
-  - Kabelová trasa PRAFlaDur 3x1,5 v kabelovém nosném systému s požární odolností

-  - Sdělovací zařízení budované v rámci této stavby a tohoto PS
-  - Sdělovací zařízení budované v rámci této stavby, v jiných PS
-  - Zabezpečovací zařízení budované v rámci této stavby

Praha ← → Kolín

POLE PRO AUTORIZAČNÍ RAZÍTKO


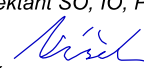


POLE PRO ČÍSLO SOUPRAVY

Číslo změny:	Obsah změny:	Datum změny:
01	PO ZAPRACOVÁNÍ PŘIPOMÍNEK	02/2019
02	-	-
03	-	-

Objednatel:	Správa železniční dopravní cesty, s.o. Dlážděná 1003/7, 110 00 Praha 1
	Stavební správa západ Sokolovská 278/1955, 190 00 Praha 9

Zhotovitel: Účastníci Společnosti "SP+SEU_TNS Rostoklaty_DSP"
 

Správce:	SUDOP PRAHA a.s. Olšanská 1a, 130 80 Praha 3 tel.: +420 267 094 111 e-mail: praha@sudop.cz	Vedoucí týmu: ING. MIROSLAV NEZKUSIL
		Garant profese: ING.PETR POUPA

Středisko: ELEKTROTECHNIKY, TRAKCE, SDĚLOVACÍ A ZABEZPEČOVACÍ TECHNIKY			
Vedoucí střediska:	Odpovědný projektant SO, IO, PS:	Vypracoval:	Kontroloval:
 ING. MARTIN RAIBR	 ING. PAVEL VÍŠEK	 ING. PAVEL VÍŠEK	 ING. OLDŘICH HORA

Název akce:	Číslo smlouvy:	
	18-126.208	
Zvýšení trakčního výkonu TNS, TNS Rostoklaty	Projektový stupeň:	
	DSP	
Část:	Datum:	
	01/2019	
PS 220 TNS ROSTOKLATY, EZS	Číslo části:	
	D.2.4.1	
Název přílohy:	Měřítko:	Počet formátů:
	1:100	2xA4
UMÍSTĚNÍ ZAŘÍZENÍ ZPDP V TNS, OBSLUŽNÝ OBJEKT	Číslo přílohy:	
	6.3	