


PŘEHLEDOVÉ SCHÉMA DÁLKOVÝCH PŘENOSŮ

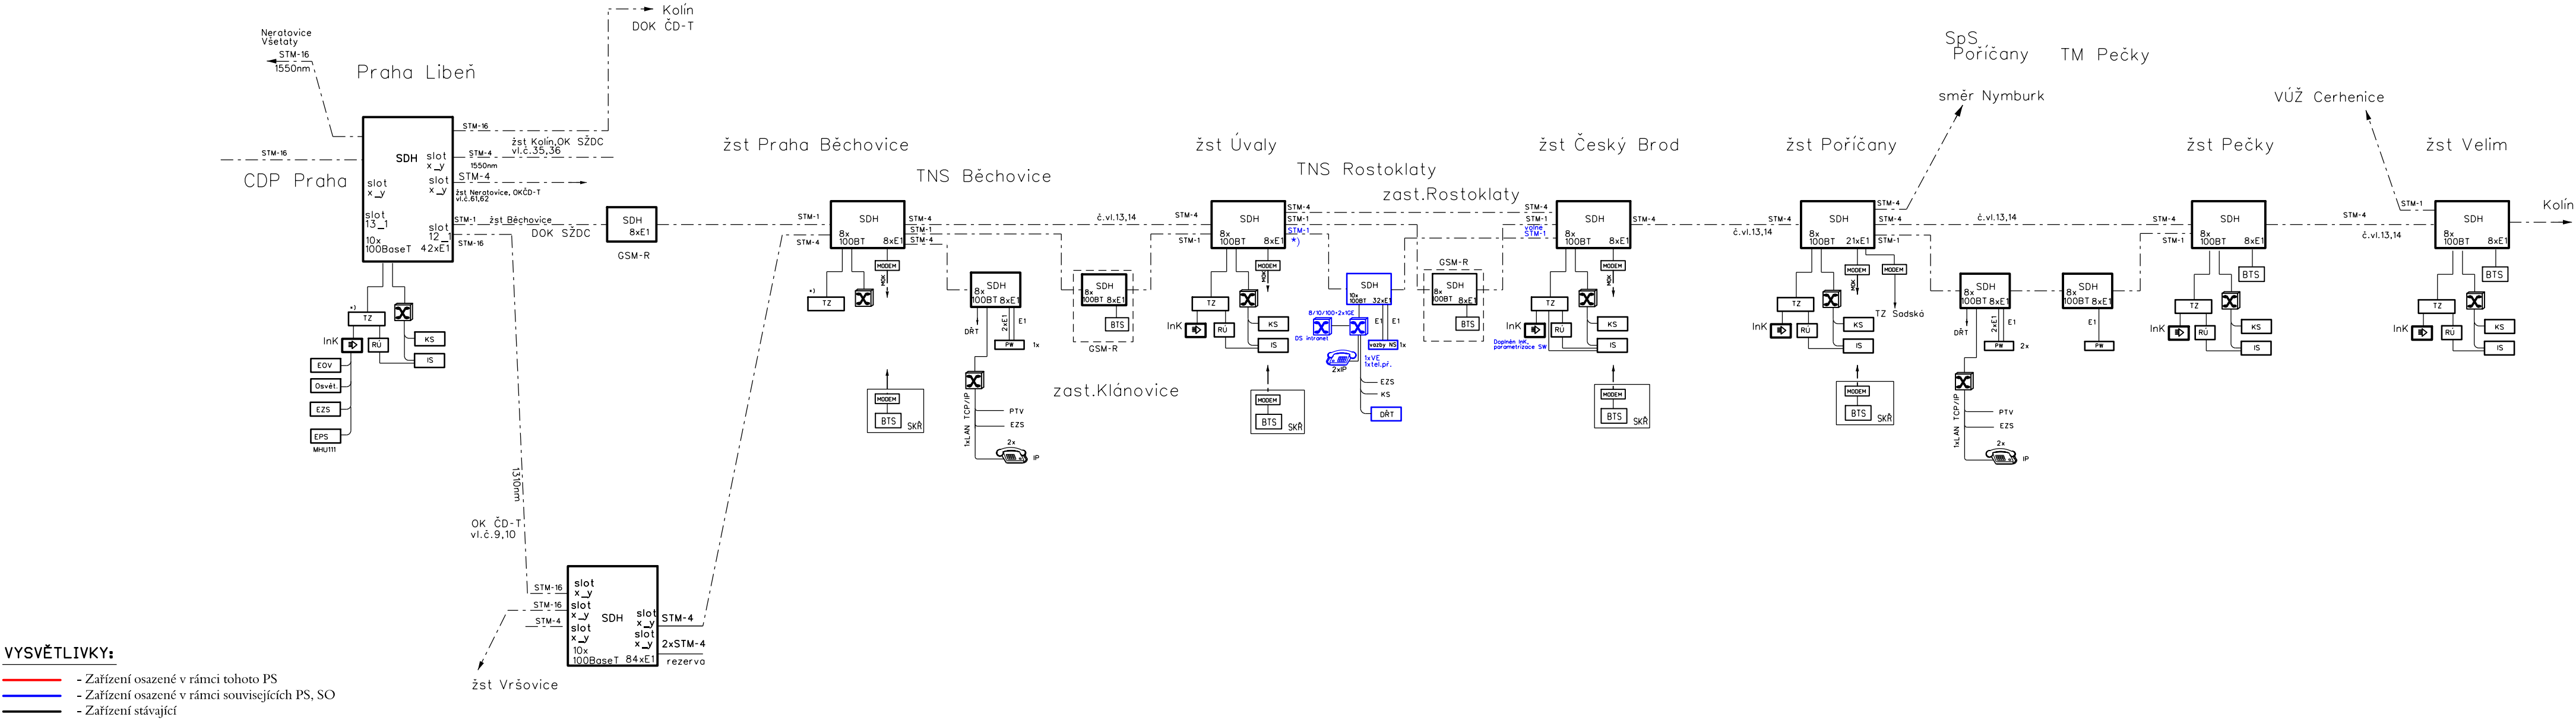

VYSVĚTLIVKY:

- Zařízení osazené v rámci tohoto PS
- Zařízení osazené v rámci souvisejících PS, SO
- Zařízení stávající

- Switch s FSP převodníky pro připojení zastávek v úseku Holešovice-Kralupy n.Vl. 1GB síti. Pro KS 24/100*2xGE-SFP
- Směrovač - router
- Integrační koncentrátor
- Elektrický ohřev výměn
- Osvětlení
- Informační systém
- Elektrická zabezpečovací signalizace
- Autonomní symočnínný hasicí systém
- Telefonní zapojovač systému IP
- Tozhlasová úšředna IP pro informování cestujících

Telekomunikační objekt U2

Číslo změny:	Obsah změny:	Datum změny:
01	PO ZAPRACOVÁNÍ PŘÍPOMÍNEK	02/2019
02	-	-
03	-	-

Objednatel:	Správa železniční dopravní cesty, s.o. Dlážděná 1003/7, 110 00 Praha 1
	Stavební správa západ Sokolovská 278/1955, 190 00 Praha 9

Zhotovitel: Účastníci Společnosti "SP+SEU_TNS Rostoklaty_DSP"
 

Správce:	SUDOP PRAHA a.s. Olšanská 1a, 130 80 Praha 3 tel.: +420 267 094 111 e-mail: praha@sudop.cz	Vedoucí týmu: ING. MIROSLAV NEZKUSIL
		Garant profese: -

Středisko: ELEKTROTECHNIKY, TRAKCE, SDĚLOVACÍ A ZABEZPEČOVACÍ TECHNIKY			
Vedoucí střediska: ING. MARTIN RAIBR	Odpovědný projektant SO, IO, PS: TOMÁŠ BRADA	Vypracoval: TOMÁŠ BRADA	Kontroloval: ING. OLDŘICH HORA

Název akce:	Číslo smlouvy: 18-126.208		
Zvýšení trakčního výkonu TNS, TNS Rostoklaty	Projektový stupeň: DSP		
	Datum: 01/2019		
	Číslo části: D.3.1		
PS 311 ED PRAHA, DOPLNĚNÍ DŘT			
Název přílohy:	Měřítko: -	Počet formátů: 4xA4	
PŘEHLEDOVÉ SCHÉMA DÁLKOVÝCH PŘENOSŮ	Číslo přílohy:		20