


ED PRAHA KŘENOVKA

PROVOZNÍ BUDOVA - UMÍSTĚNÍ ZAŘÍZENÍ  
PŮDORYS 1. NP

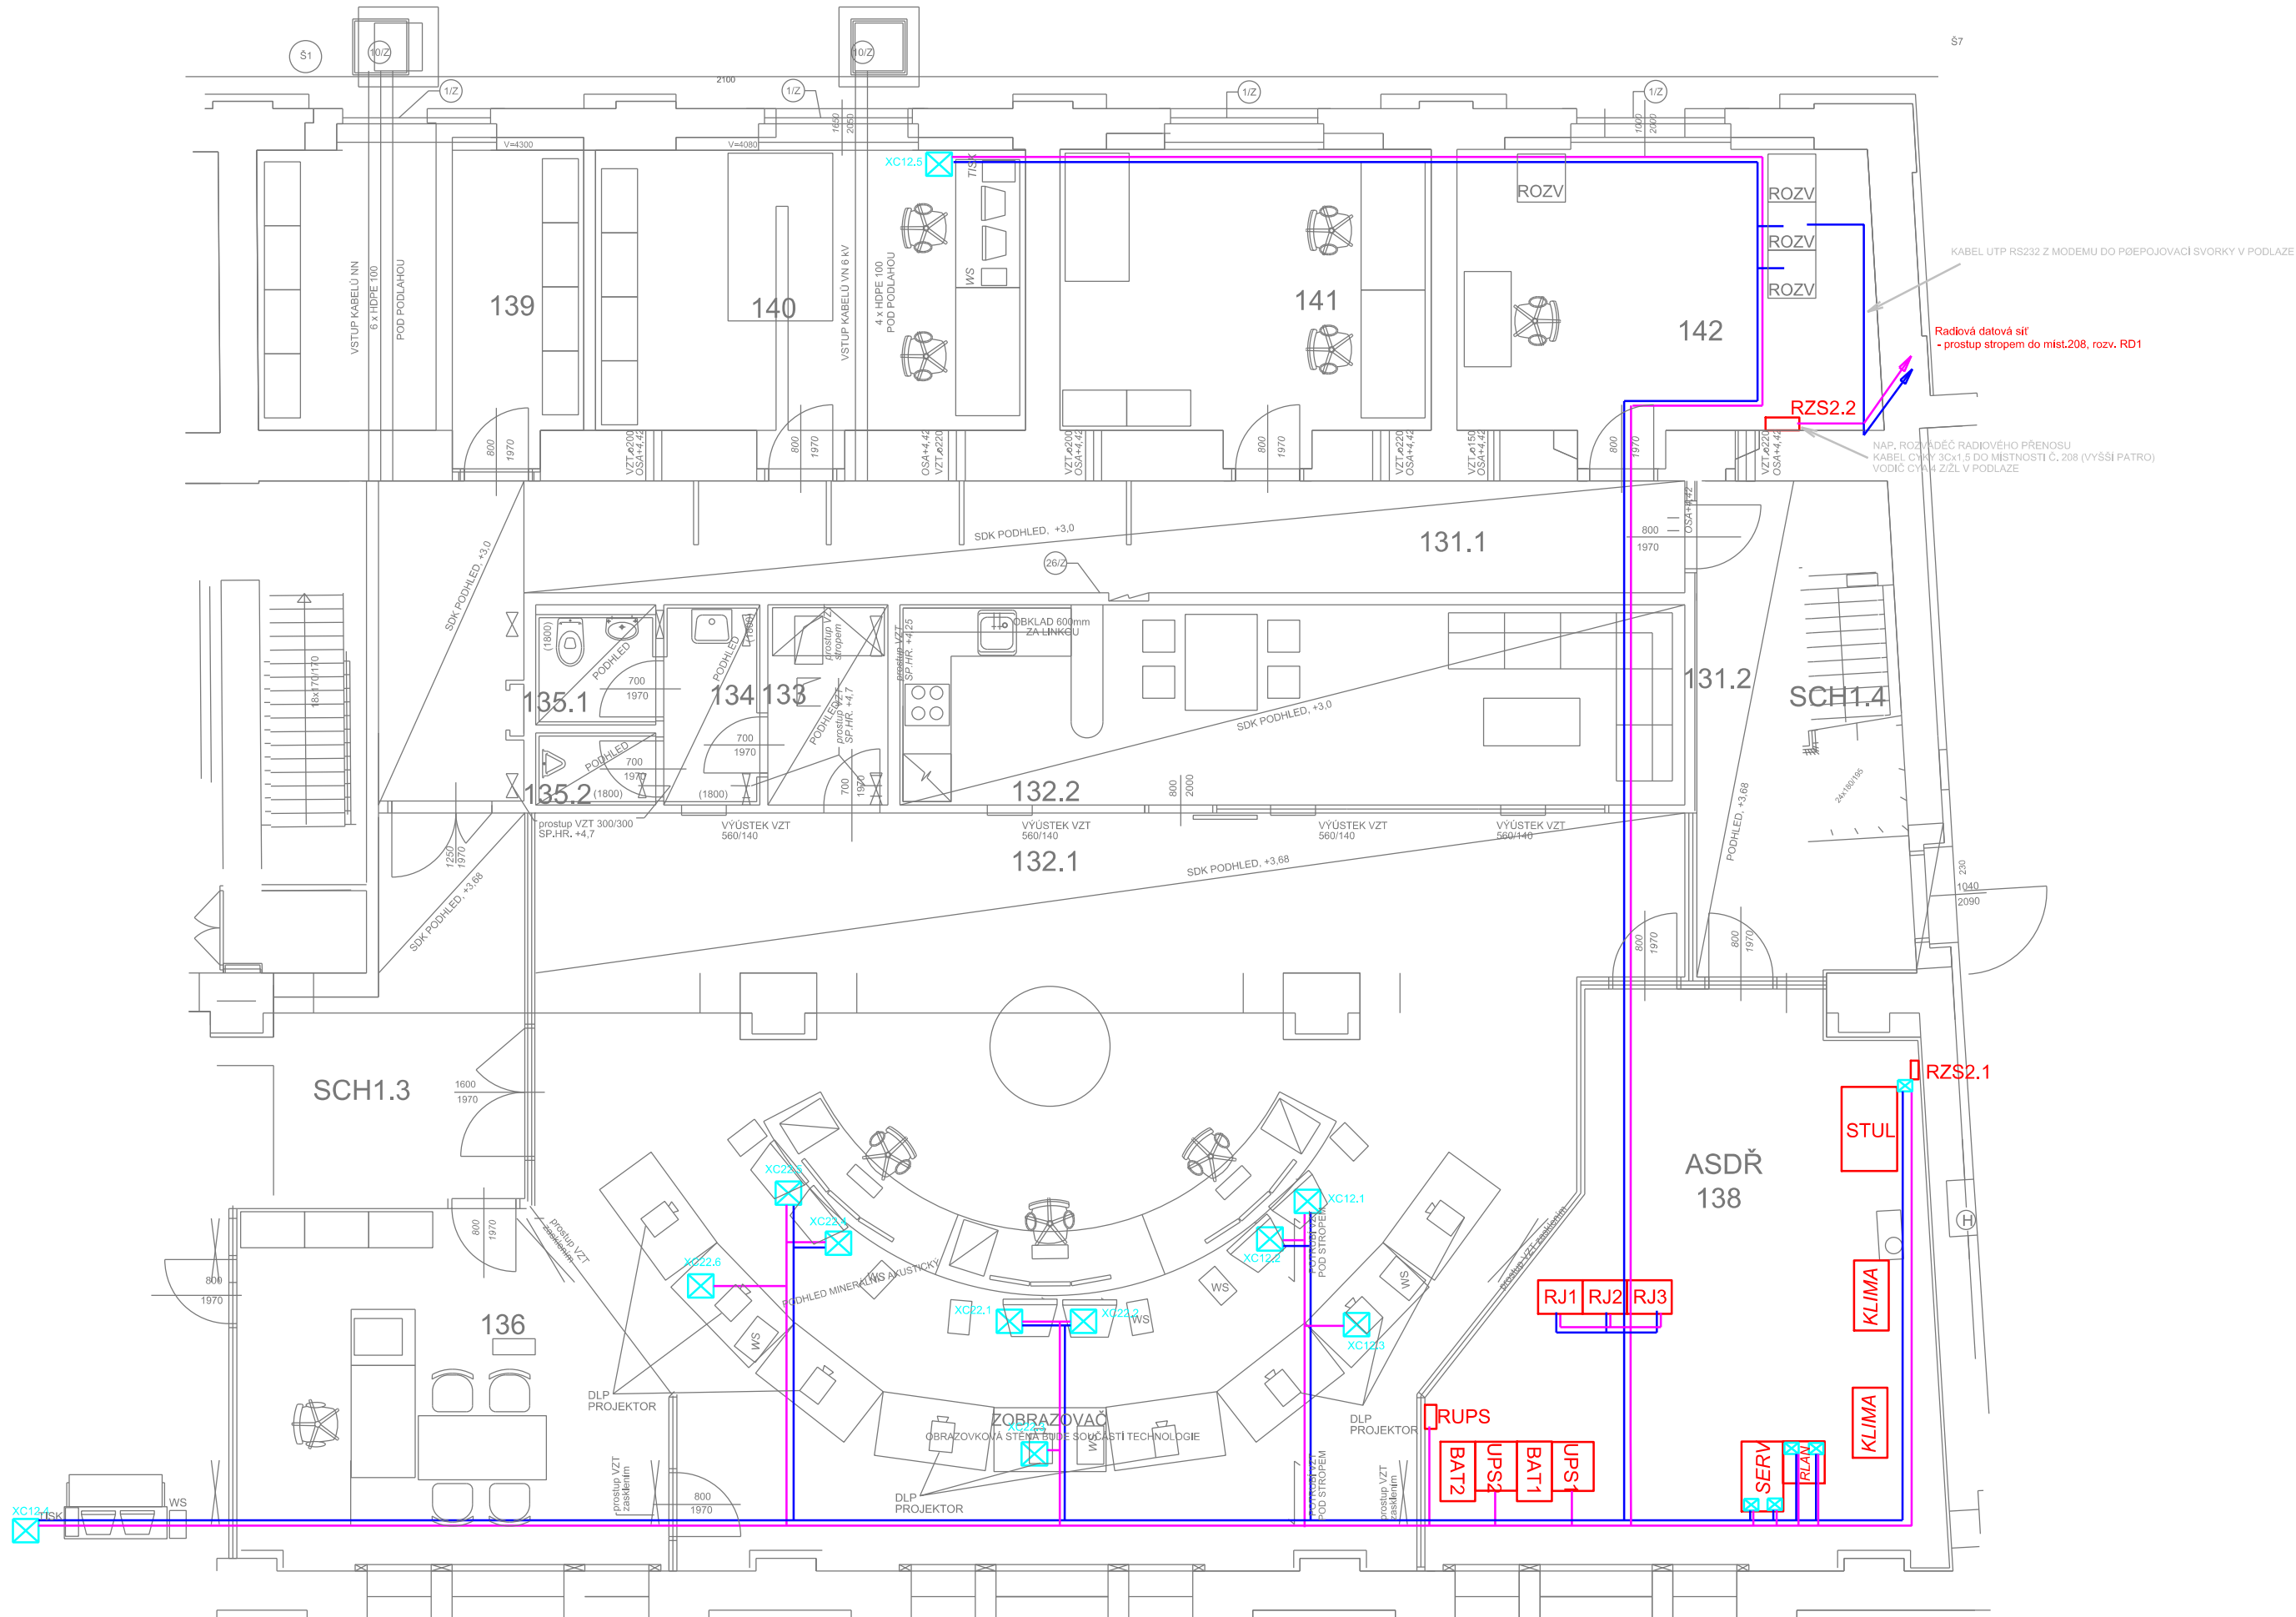

VYSVĚTLIVKY:

- Rozmístění zařízení řídicího systému
- Trasy silové kabeláže řídicího systému
- Trasy signálové (datové) kabeláže řídicího systému
- Rozmístění zásuvkových hnízd rozvodů řídicího systému
- Sdělovací zařízení a přenosový systém

V rámci toho to PS není dodáváno žádné zařízení, pouze jsou prováděny programovací práce, parametrizace řídicího systému, tj. doplnění a úpravy datových struktur pro telemechanické podřízené stanice.

Číslo změny:	Obsah změny:	Datum změny:
01	PO ZAPRACOVÁNÍ PŘIPOMÍNEK	02/2019
02	-	-
03	-	-

Objednatel:	Správa železniční dopravní cesty, s.o. Dlážděná 1003/7, 110 00 Praha 1
	Stavební správa západ Sokolovská 278/1955, 190 00 Praha 9

Zhotovitel: Účastníci Společnosti "SP+SEU_TNS Rostoklaty_DSP"
 

Správce:	SUDOP PRAHA a.s. Olšanská 1a, 130 80 Praha 3 tel.: +420 267 094 111 e-mail: praha@sudop.cz	Vedoucí týmu: ING. MIROSLAV NEZKUSIL
		Garant profese: -

Středisko: ELEKTROTECHNIKY, TRAKCE, SDĚLOVACÍ A ZABEZPEČOVACÍ TECHNIKY			
Vedoucí střediska:	Odpovědný projektant SO, IO, PS:	Vypracoval:	Kontroloval:
ING. MARTIN RAIBR	TOMÁŠ BRADA	TOMÁŠ BRADA	ING. OLDŘICH HORA

Název akce:	Číslo smlouvy: 18-126.208	
Zvýšení trakčního výkonu TNS, TNS Rostoklaty	Projektový stupeň: DSP	
	Datum: 01/2019	
	Číslo části: D.3.1	
Část:	PS 311 ED PRAHA, DOPLNĚNÍ DŘT	
Název přílohy:	Měřítko: -	Počet formátů: 3xA4
	Číslo přílohy: 70	
	DISPOZICE	